




PAISU TÜÜP 1
LÕIGE A-A

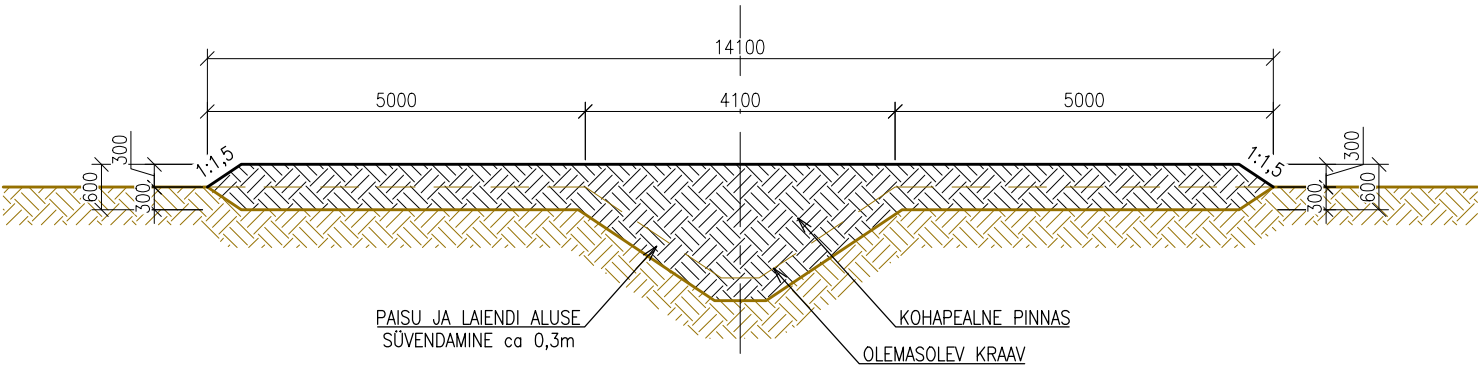

PAISU TÜÜP 1
LÕIGE B-B

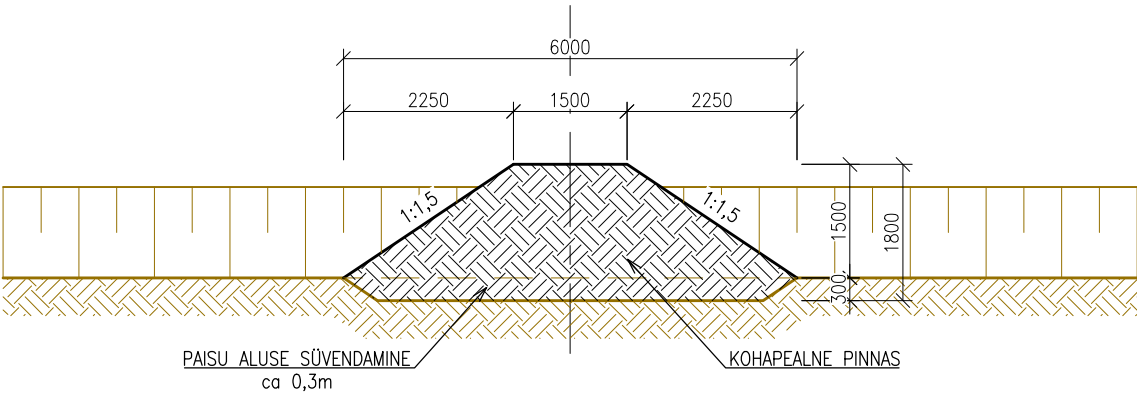


PAISU TÜÜP 1
PLAAN

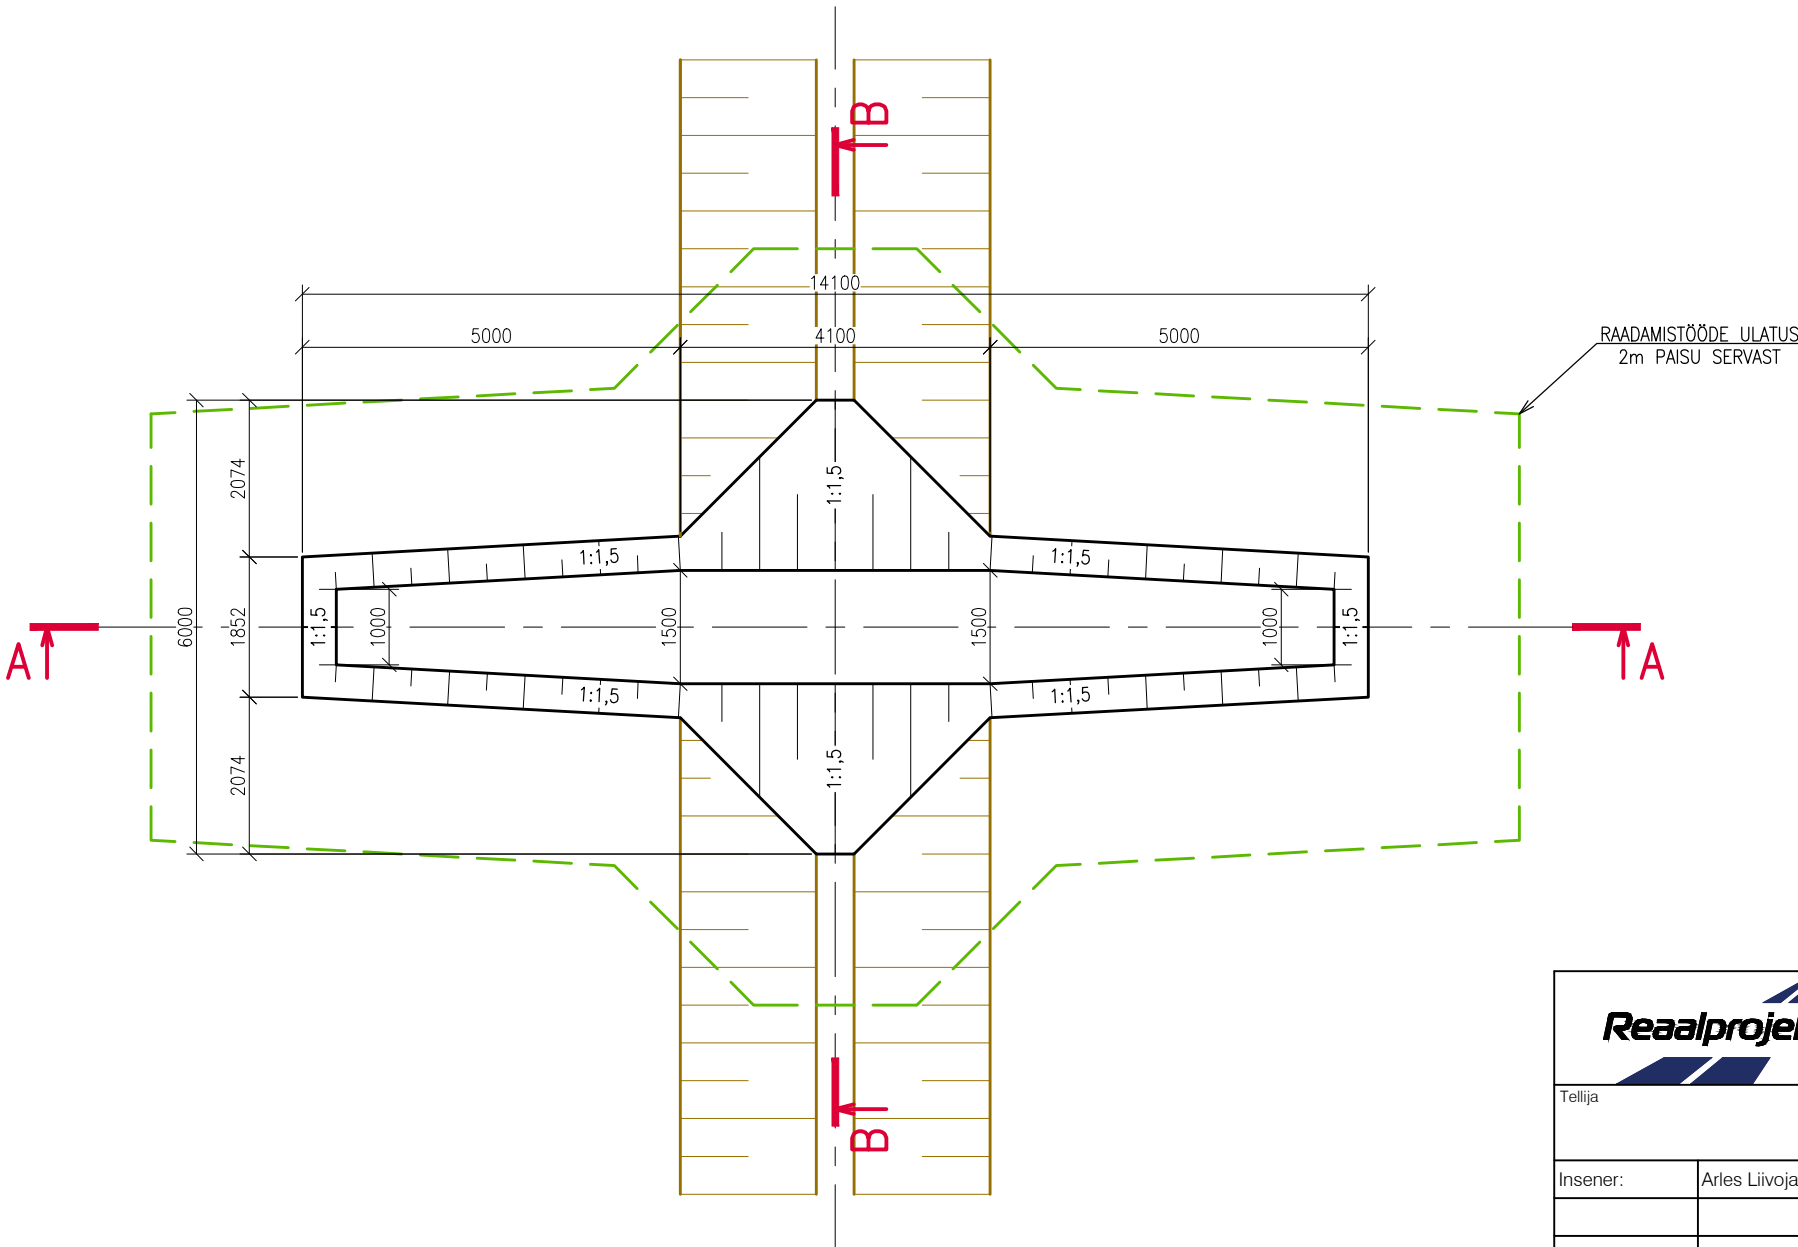

SELGITUSED

Kõik mõõtmised on millimeetrites

- Olemasolev maapind
- Projekteeritud maapind
- Väljakaevatava maapinna kontuur
- Olemasolev pinnas
- Täitepinnas

 <div>Reaalprojekt OU Vabaduse pst 174b 10917 Tallinn tel +372 608 11 00 www.reaalprojekt.ee reaalprojekt@reaalprojekt.ee</div>	Töö nimetus Kõrve metsise püsielupaigas veerežiimi taastamistööde projekt Tööprojekt			
Tellija RMK			Asukoht Harju maakond, Anija vald, Vikipalu küla	
Insener:	Arles Liivoja		Joonise nimetus Paisu ehitusjoonis. Tüüp 1	Mõõtkaava M 1:100
Projekti juht:	Kairi Juurik		Töö nr P24031	Stadium TP
Fail / Kuupäev:	P24064_TP-14_TP-15_Paisude-ehitusjoonis.dwg / 12.02.2025		Kõide; eriosa -	Joonise nr TP-14