PAISU TÜÜP 2
LÕIGE A–A

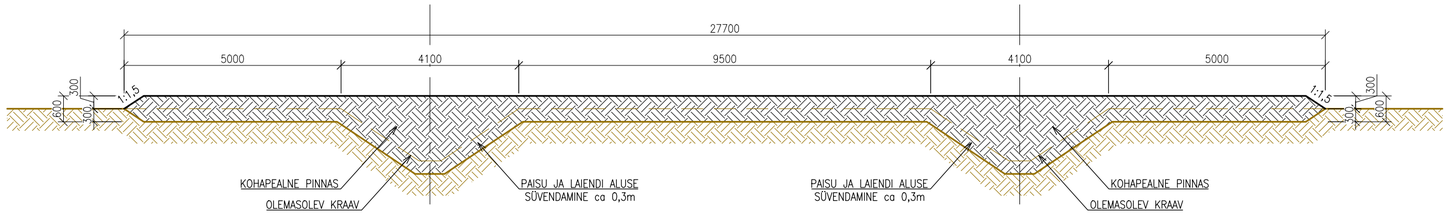

PAISU TÜÜP 2
LÕIGE B–B

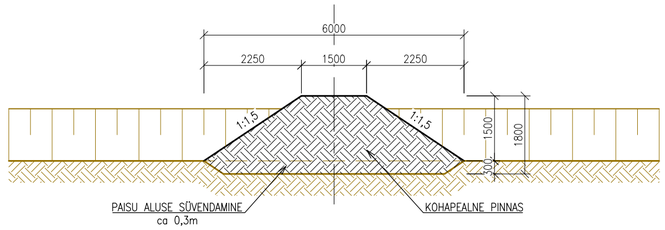

PAISU TÜÜP 2
PLAAN

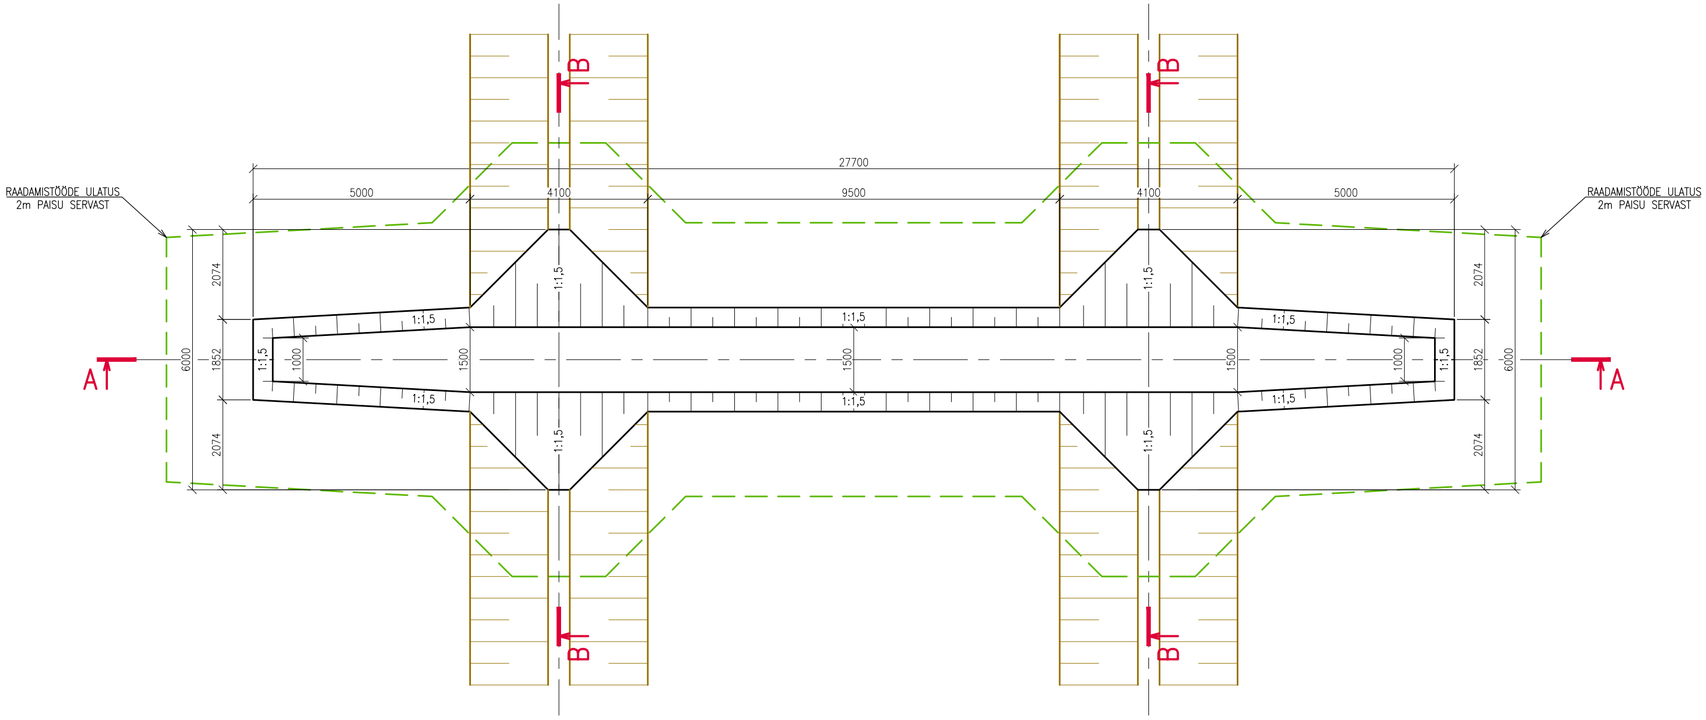

SELGITUSED

Kõik mõõtmed on millimeetrites

Olemasolev maapind

Projekteeritud maapind

Väljakaevatava maapinna kontuur

Olemasolev pinnas

Täitepinnas

Reaalprojekt OÜ Vabaduse pst 174b 10917 Tallinn tel +372 608 11 00 www.reaalprojekt.ee reaalprojekt@reaalprojekt.ee			Töö nimetus Kõrve metsise püsielupaigas veerežiimi taastamistööde projekt Tööprojekt		
Tellija RMK			Asukoht Harju maakond, Anija vald, Vikipalu küla		
Insener:	Arles Liivoja		Joonise nimetus Paisu ehitusjoonis. Tüüp 2		Mõõtkava M 1:100
Projektijuht:	Kairi Juurik		Töö nr P24031	Staadium TP	Kõide; eriosa -	Joonise nr TP-15
Fail / Kuupäev:	P24064_TP-14_TP-15_Paisude-ehitusjoonis.dwg / 12.02.2025				