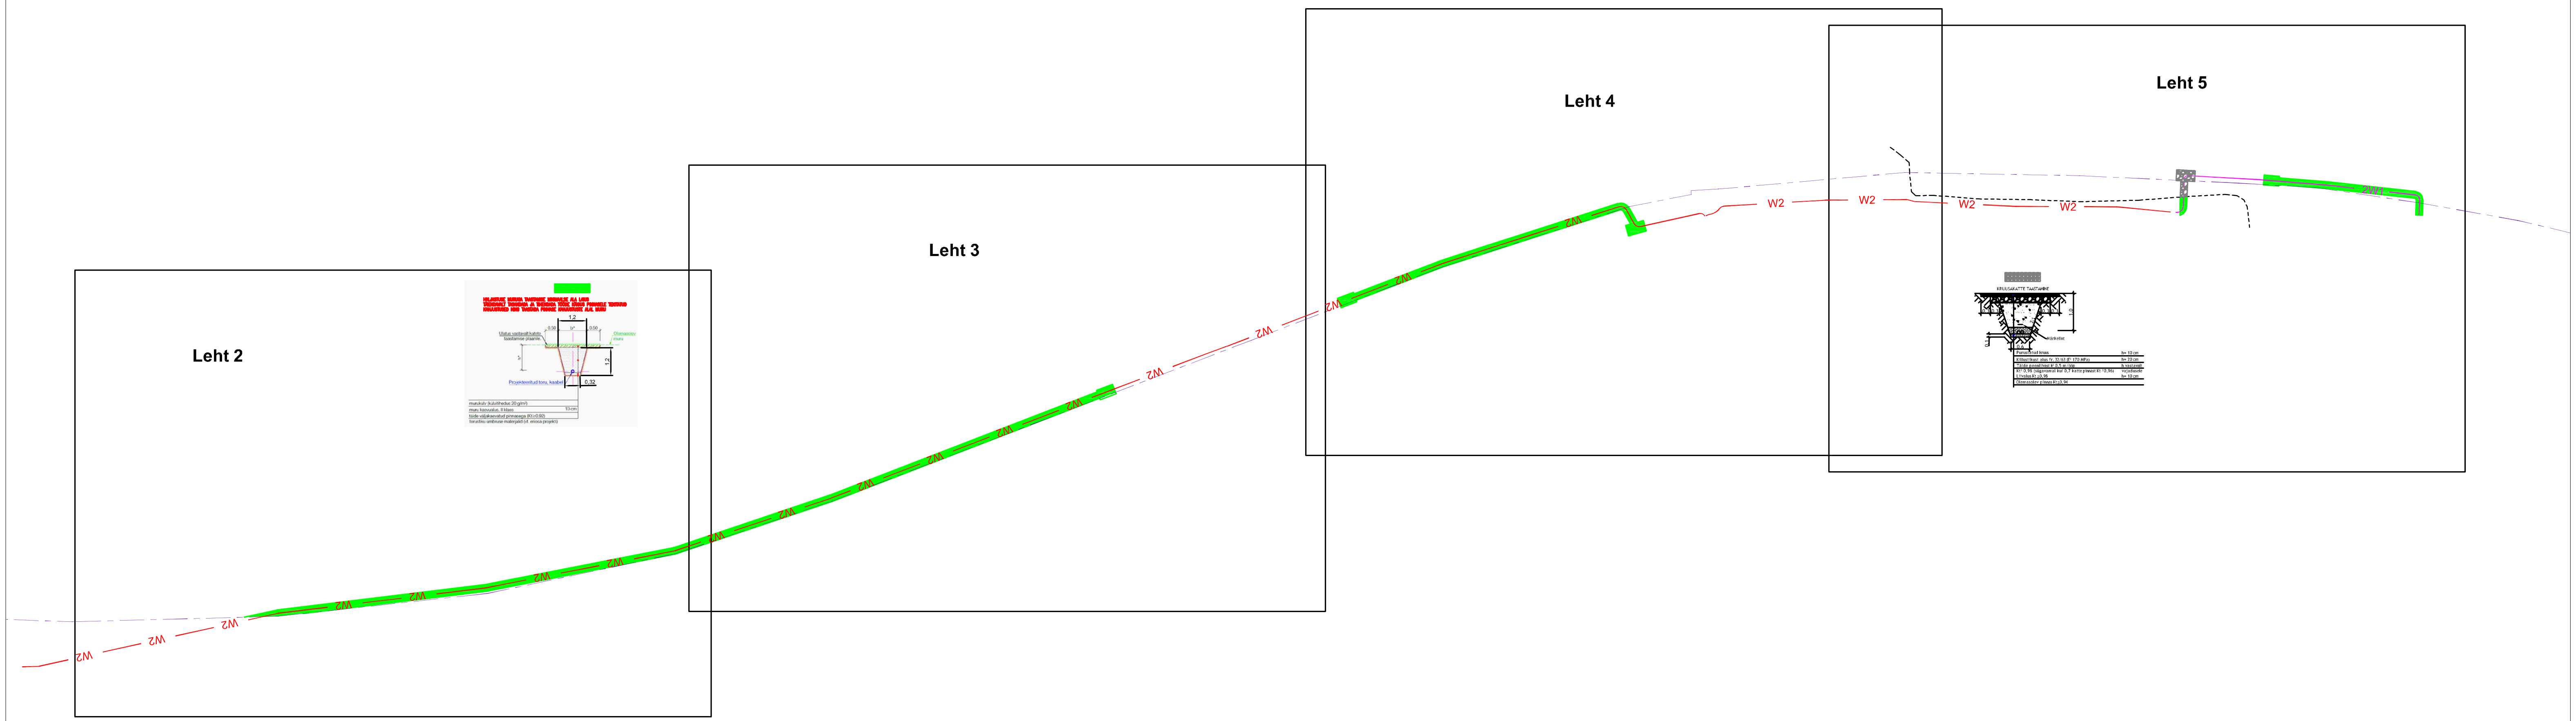

Projekt:	**Märjamaa-Ringuta KP investeering** **Märjamaa vald Rapla maakond**		Tellija Elektrilevi OÜ	
Joonis:	**Katete taastamise alad trnspordimaal**		Joonise nr. **IP4438-1A**	Formaat **A-3**
CONNECTO AS Connecto Eesti Registrikood: 10722319 Tuisu tn 19, 11314 Tallinn tel. 606 3100, faks 606 3101	Projekteeris	Kuno Pärn +3725248337 27.08.2024		
	Kontrollis	Lembit Saamel +37255625865	Mõõtkava M 1:2000	Leht / Lehti
	LÜ 4438	LÜ korrigeeritud 13.12.2023	Staadium Tööprojekt	1 / 5