


Puistanguteede skeem  
Metsahooldusteede rajamiseks tasandatav trass (ca 29 km)

1:30 000

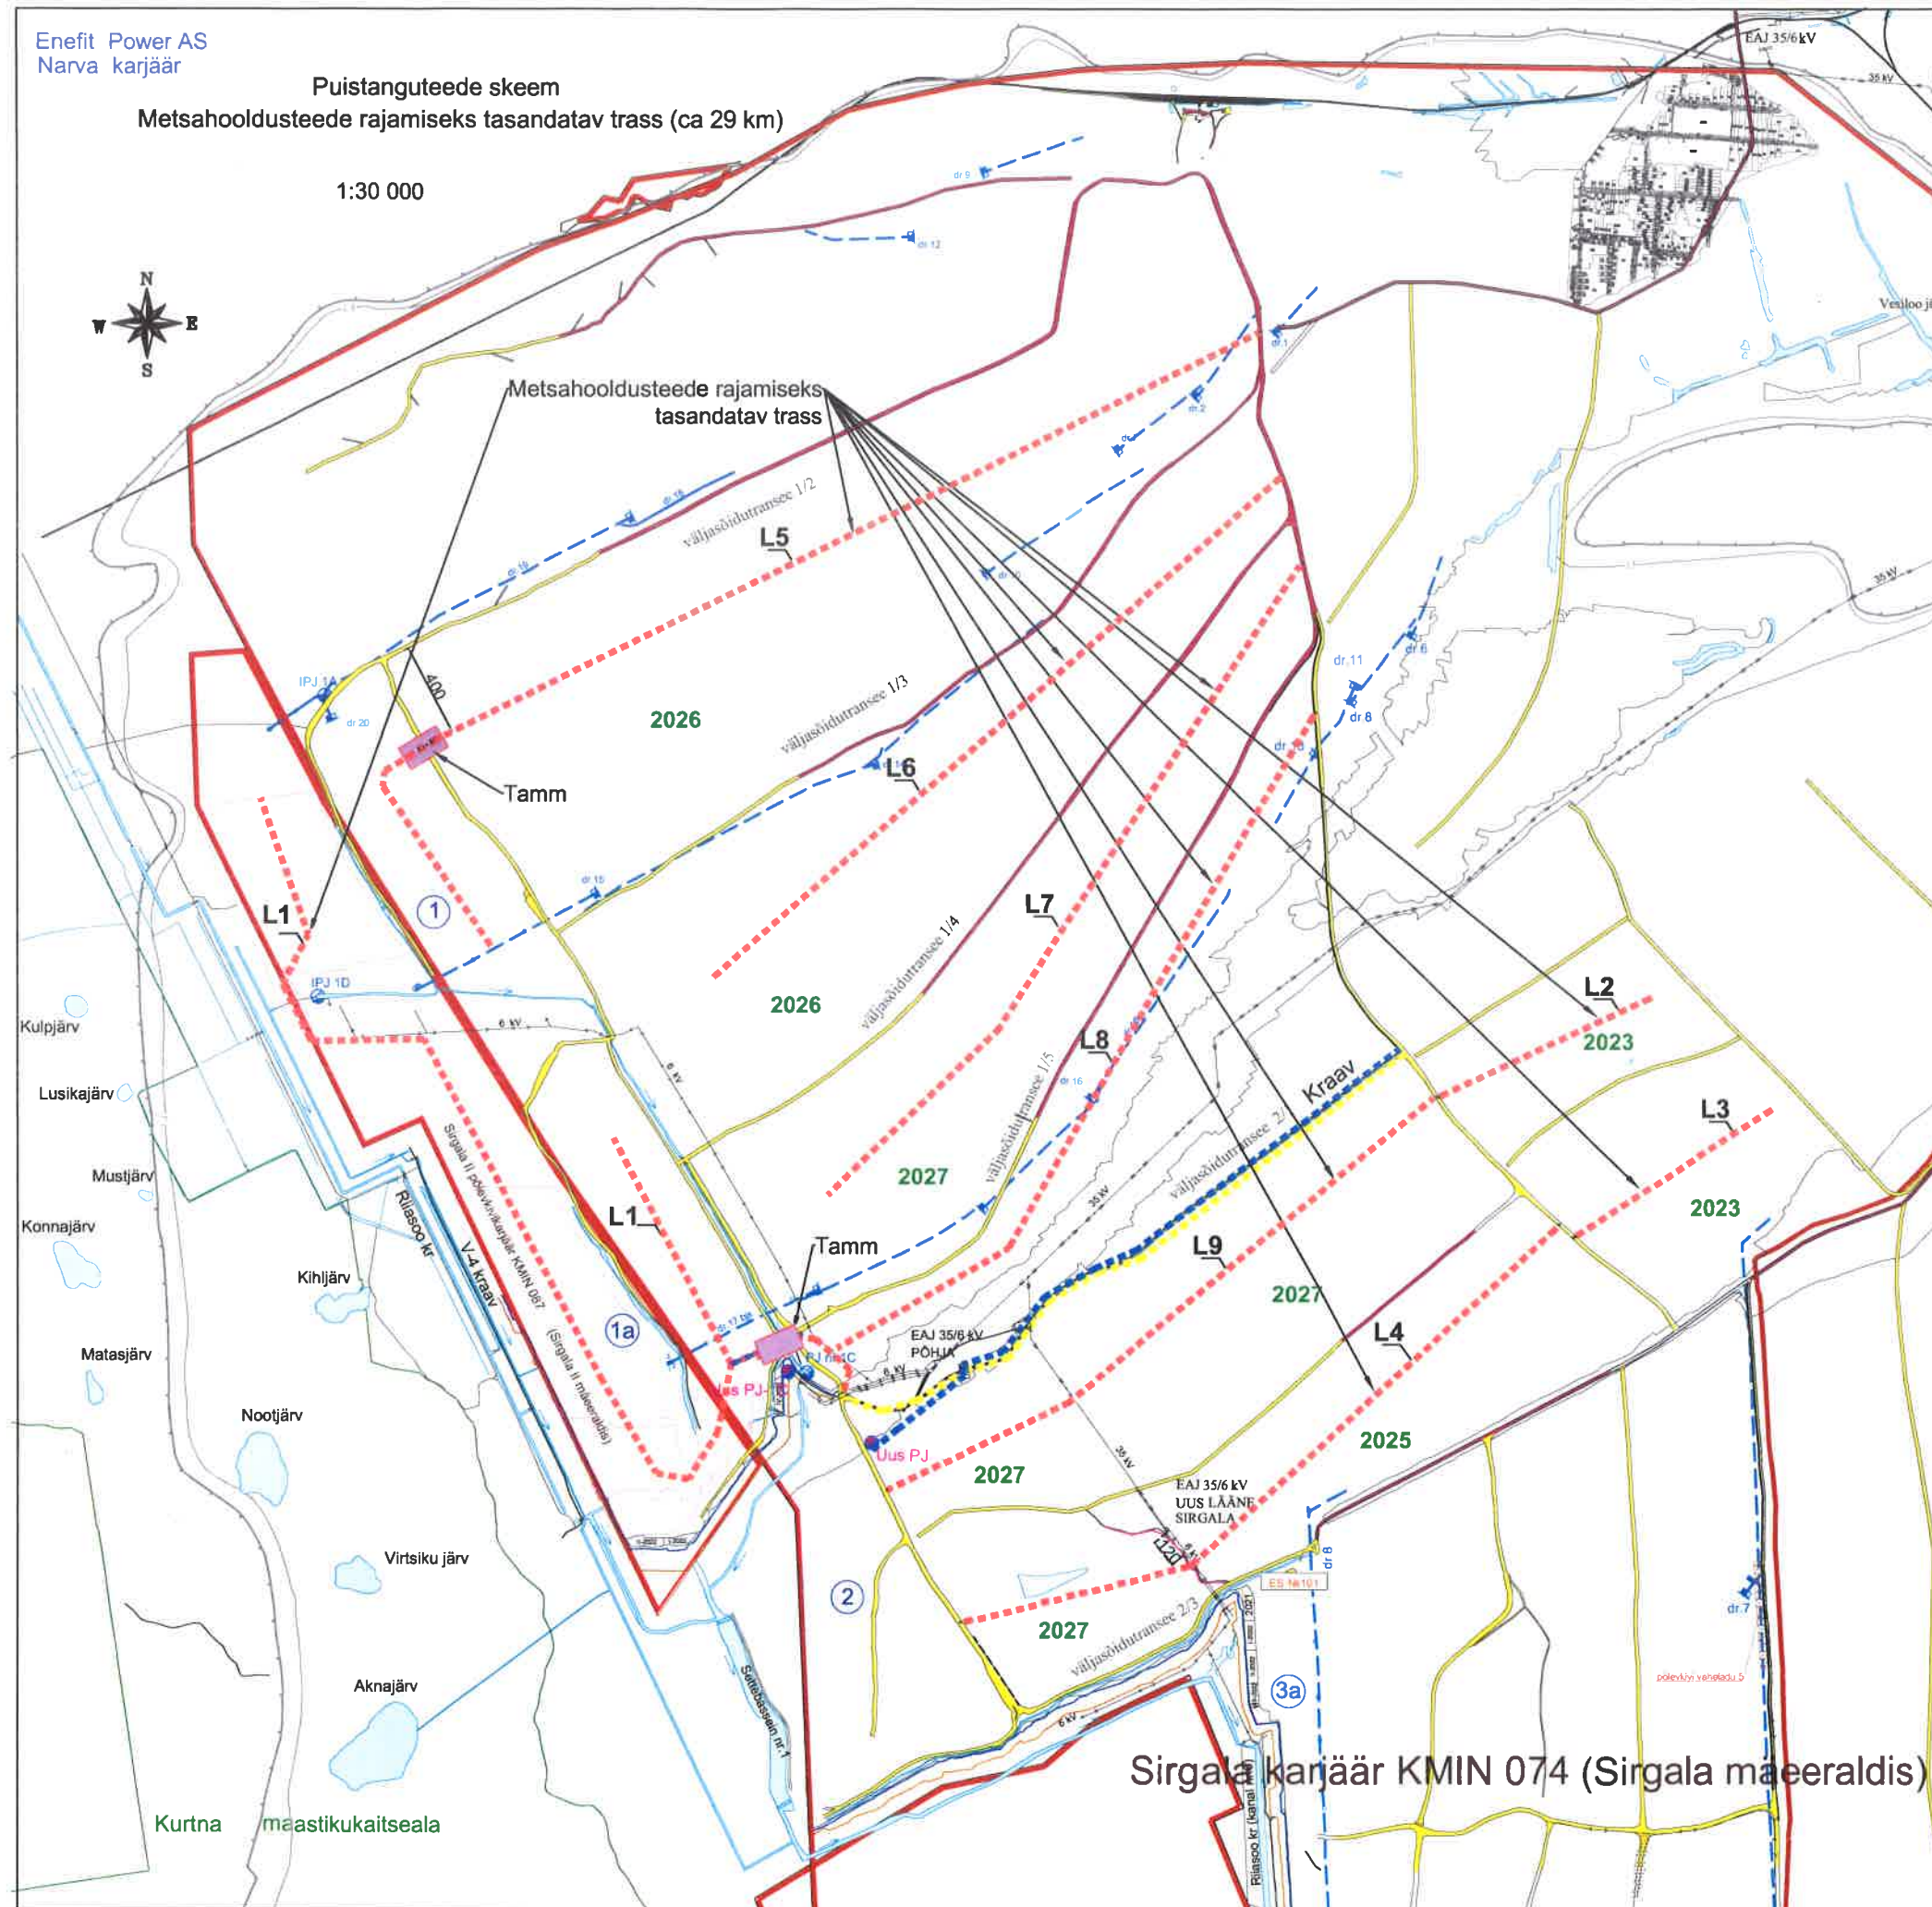

Leppemärgid:

■ ■ ■ ■ -Metsahooldusteede rajamiseks tasandatav trass

L1.....L9 - puistangupealsete teede järjekorranumber

2023...2027 - Metsa hooldamise aasta

■ - Sisepuistangute vahelised ülesõidu tammid

Koostas:

Sergei Pribega  
Mäetööde tehnoloog