




Kivisilla tee 2
24504:008:0343

11260 Jõelähtme-Kemba tee
24504:008:0485

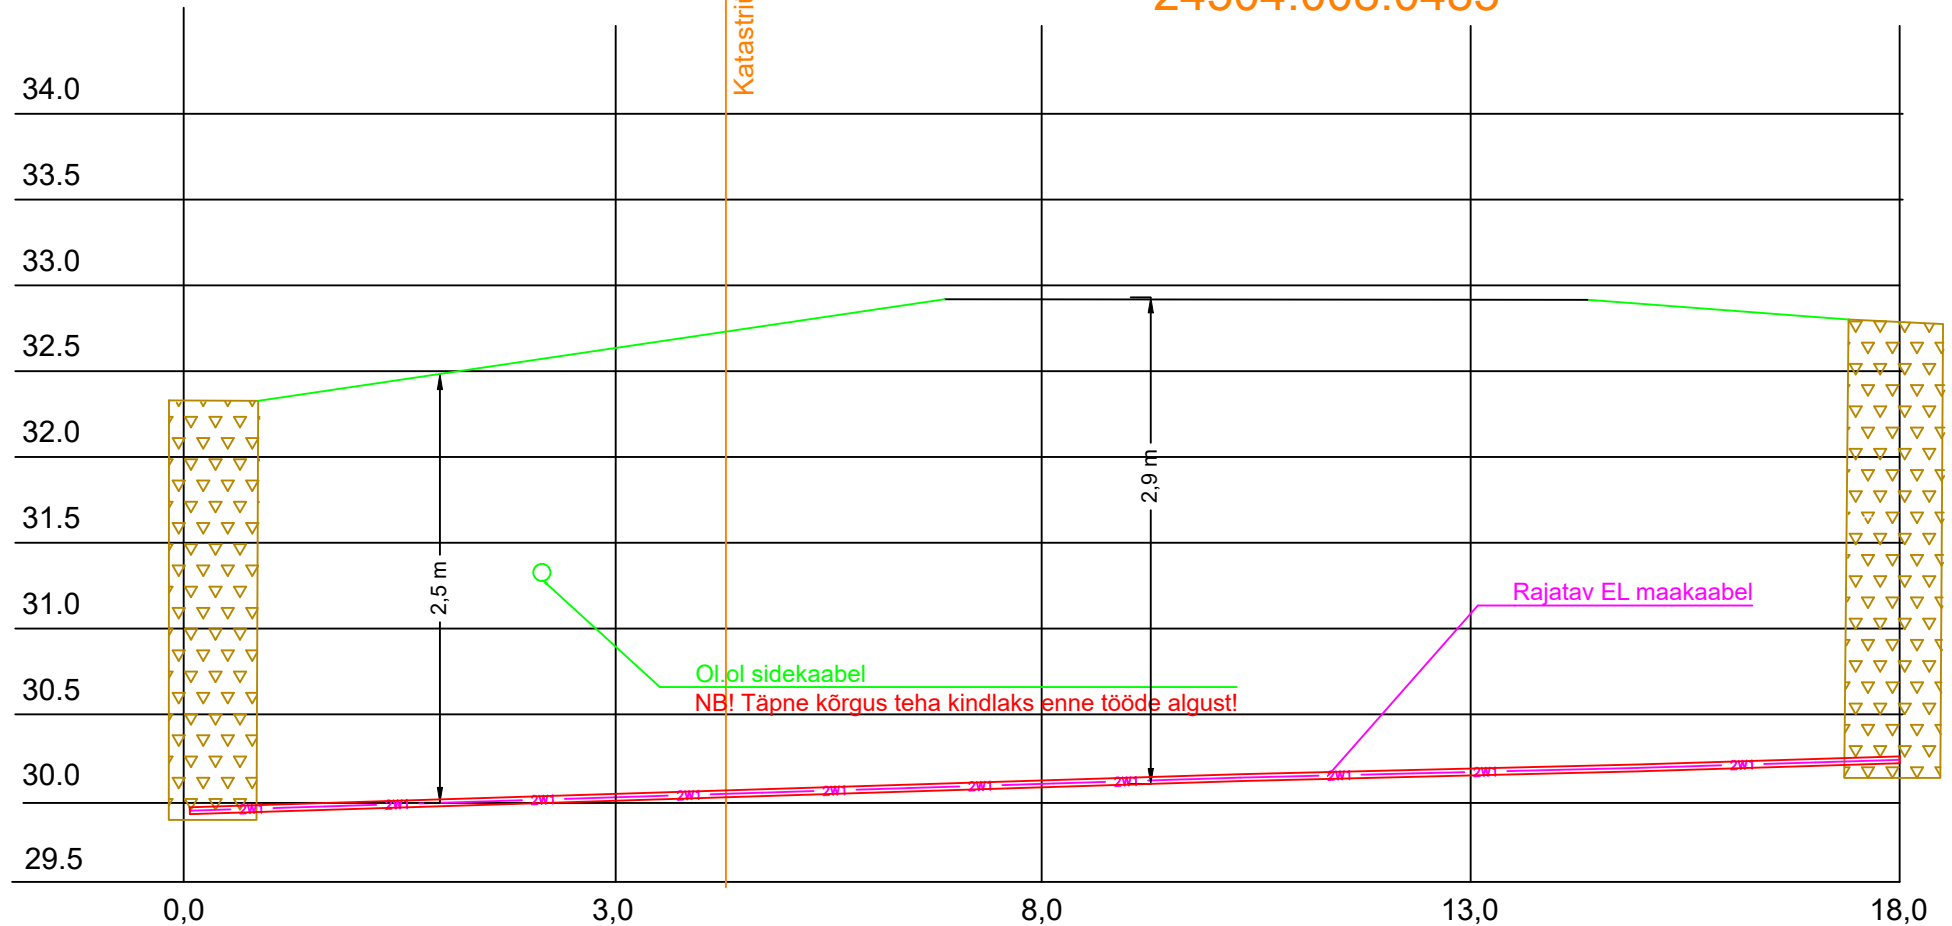

Rajatav maakaabel kaitsetorus KINNISELT 1250 N
Stardi ja lõpukaevik (moreen kuni ca 2m)

| | | | |
|--|---|------------------------------------|---------------------|
| Tellija:  elektrilevi |  | Address: Möigu 3, Tallinn 10112 | Kuupäev: 09.07.2025 |
| | | Reg. nr: 11445550 | Töö nr: IH24-05 |
| Töö nimetus: Kivisilla tee 1 kaitsme nimivoolu suurendamine Jõelähtme küla, Jõelähtme vald, Harju maakond LC0777 | E-mail: Janar.Kubbi@enersense.com Tel nr: +372 56607557 | Joon nr: - | |
| | | Mõõtkava:- | |
| Joonise nimetus: Ristlõike joonis 11260 Jõelähtme-Kembja tee | Projekteeris: Janar Kubbi Kontrollis: Veiko Natus | | |