



## RISTPROFIIL 3-3

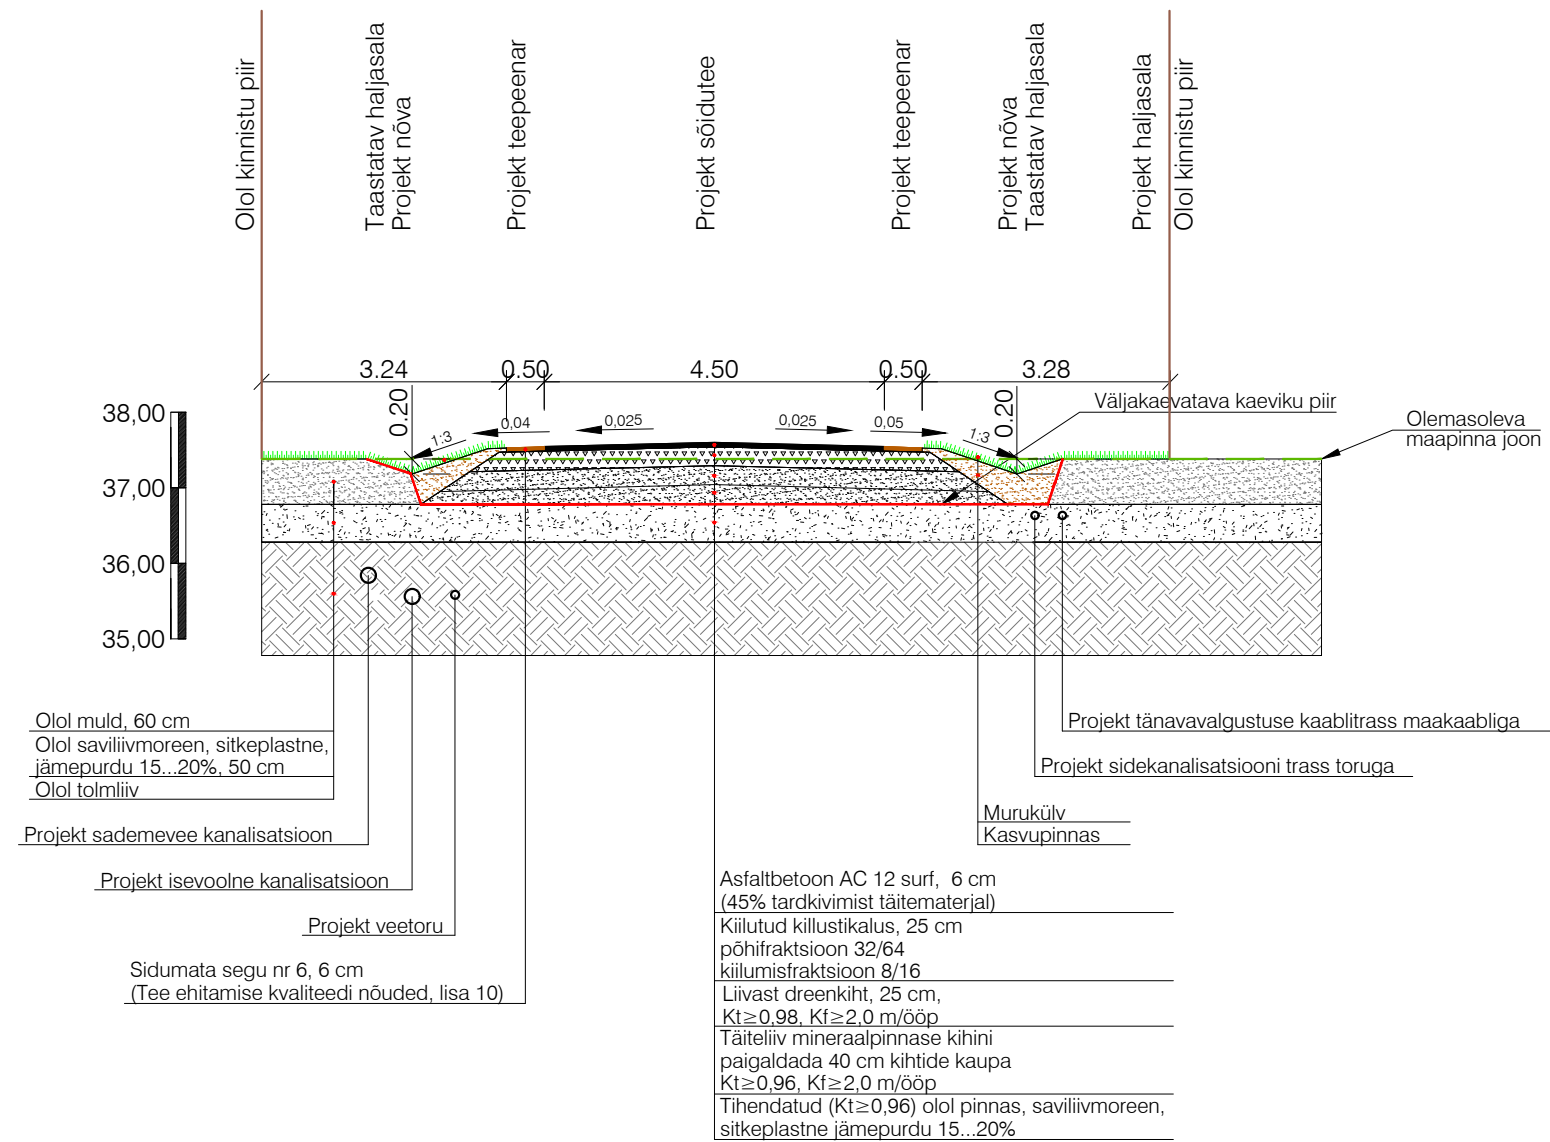

 <p>KLM Projekt OÜ Sepise tn 1, 11415 Tallinn tel. 514 4725 info@klmprojekt.ee reg. kood: 11074214 MTR nr: EEP003312</p>	Tellija:		Arhitektuurbüroo Korrus OÜ		
	Projekti nimetus:		Kivi tänava teeprojekt		
Objekt:		Kivi tn, Lagedi alevik, Rae vald, Harju maakond			
Joonis:		RISTPROFIIL 3-3		Projekt nr.:	2019
Kinnitas:	K. Laurits	Allkiri	Kuupäev	Joonise nr.:	4.3
Kontrollis:	A. Lipkin		22.04.2024	Mõõtkava:	1:100
Koostas:	A. Lipkin		22.04.2024	Leht:	A3
				Paber:	PP