


Isikliku kasutusõiguse ala plaan

IKÕ ala Pos nr (plaanil)	Kinnistu registriosa nr	Katastriüksuse tunnus, nimi	IKÕ ala pindala m ²
Pos 1	6836950	15904:003:0405 19104 Põldeotsa tee	358

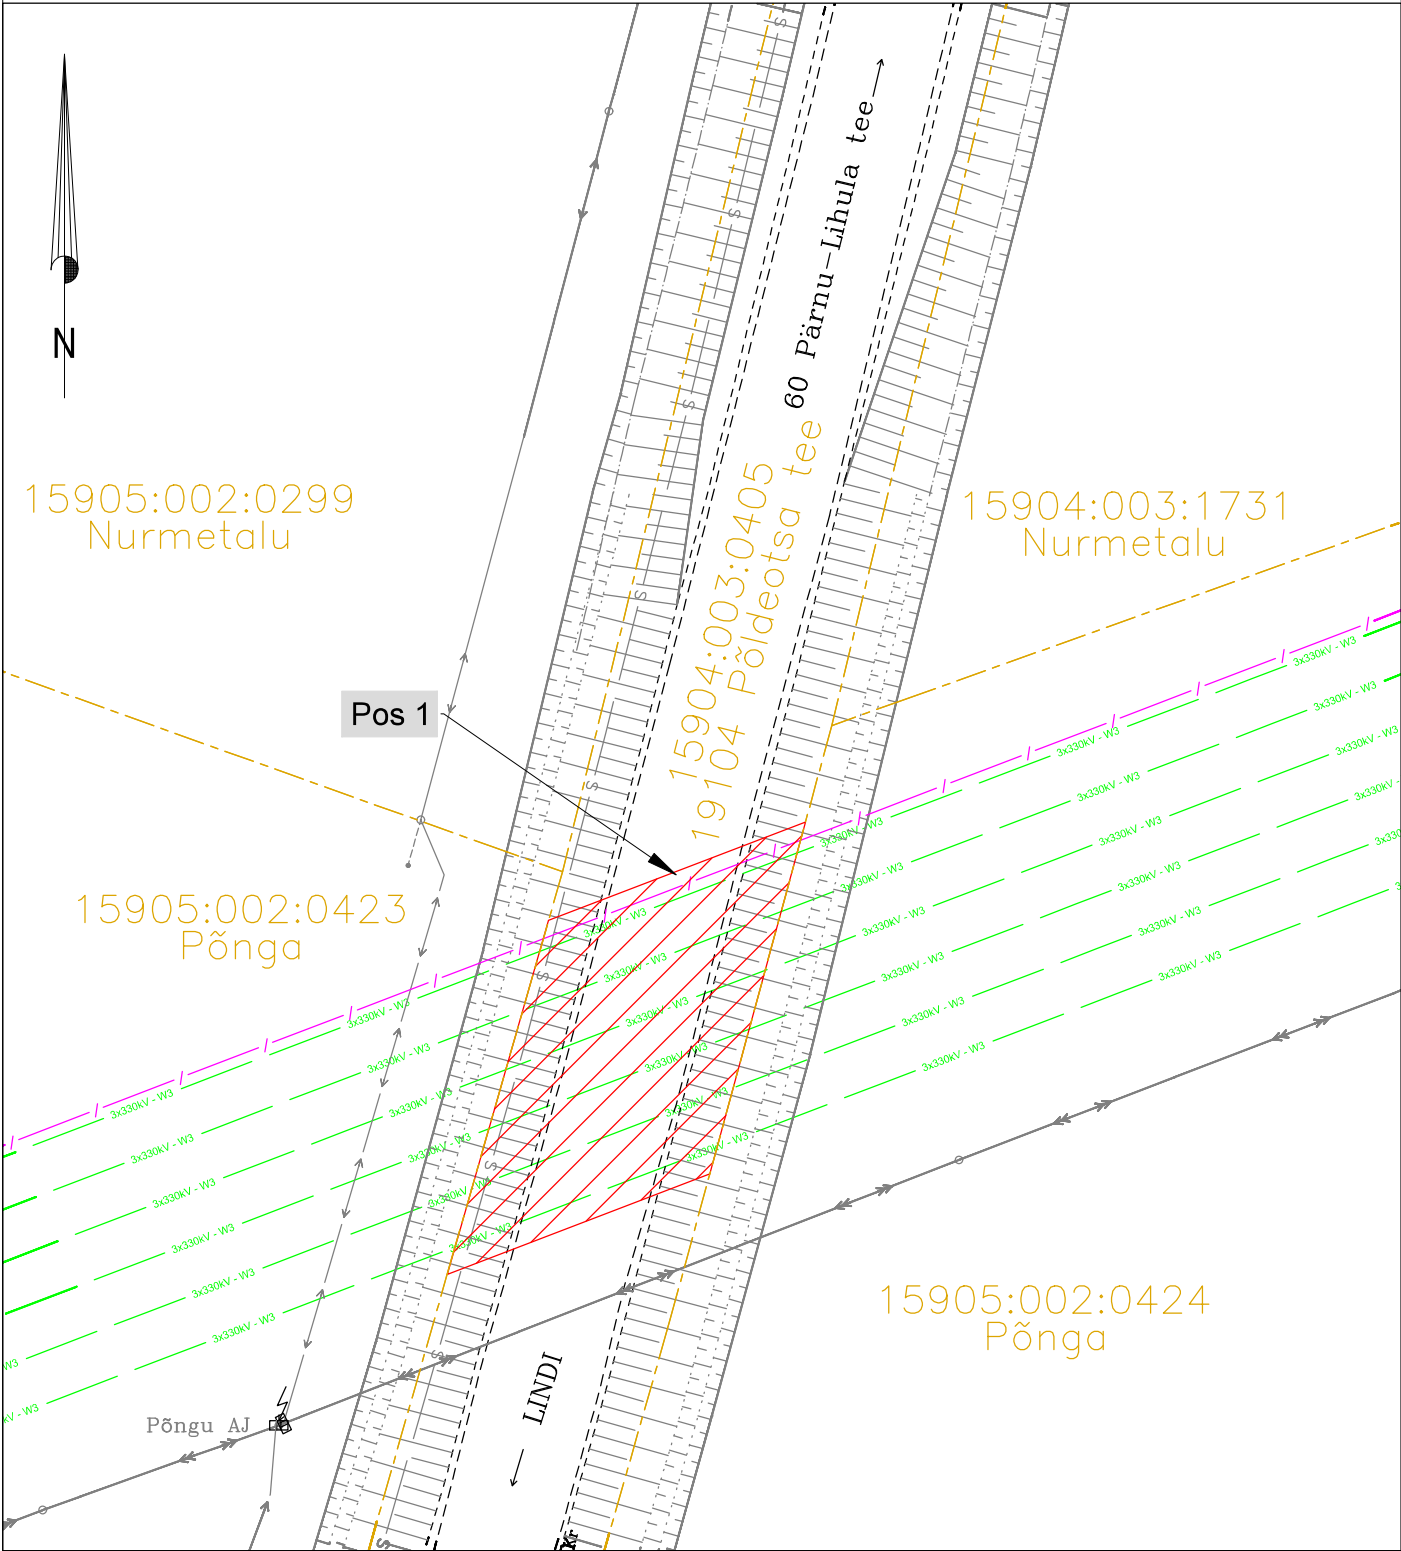

- IKÕ seadmise ala
- Kinnistupiir
- Projekteeritav kõrgepinge maakaabelliin
- Projekteeritav sidetrass

Projekti nimetus / asukoht: Saare-Liivi meretuulepargi 330 kV maakaabelliin.
Audru, Kabriste, Kavaru, Kõpu, Lao, Lindi, Malda, Marksa, Pootsi, Põldeotsa, Saulepa, Pärnu linn, Pärnumaa.

Koostaja / projekteerija: AS Connecto Infra / Sergei Dolgušev	Töö nr. 663-23	Mõõtkava: 1:500	Leht / Lehti: 1/1	Formaat: A4	Kuupäev: 15.09.2025.a
--	-------------------	--------------------	----------------------	----------------	--------------------------