



TÜÜPSKEEM

- Kasutada tipptunnivälisel ajal freesimistöodel, kus tehakse üksikuid lappe
- Suurima sõidukiirusega 50 km/h on suurim tähiskoonuste omavaheline kaugus 10m, välja arvatud teekatendi ehituse ja teepeenardel tehtavate tööde korral - sirgel lõigul mitte üle 50m ja kurvides mitte üle 25m

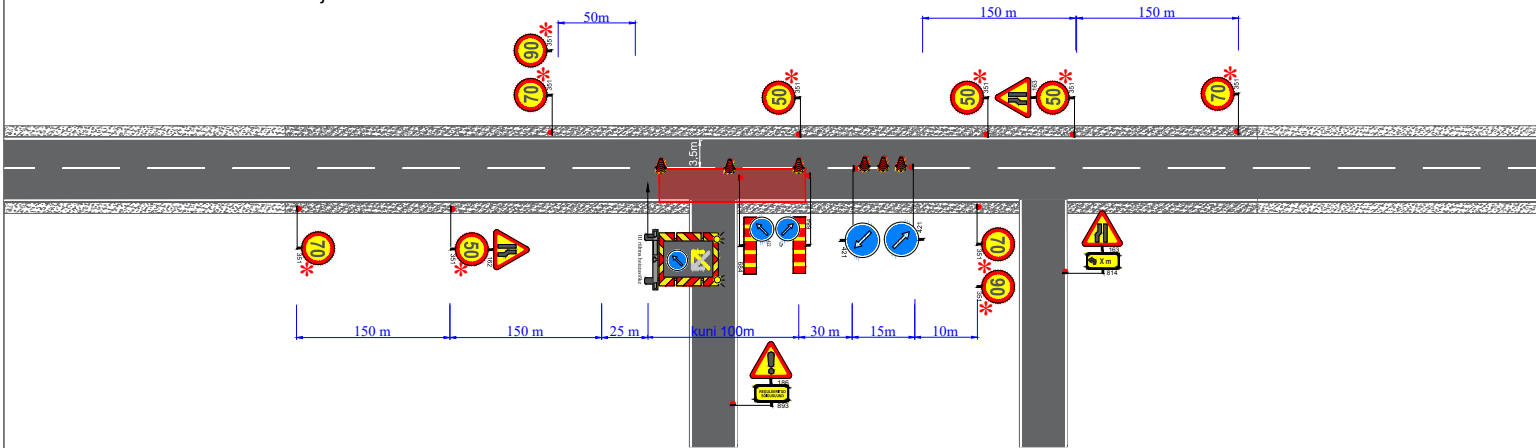


TÜÜPSKEEM

- Kasutada asfalteerimistöode ajal
- Suurima sõidukiirusega 50 km/h on suurim tähiskoonuste omavaheline kaugus 10m, välja arvatud teekatendi ehituse ja teepeenardel tehtavate tööde korral - sirgel lõigul mitte üle 50m ja kurvides mitte üle 25m

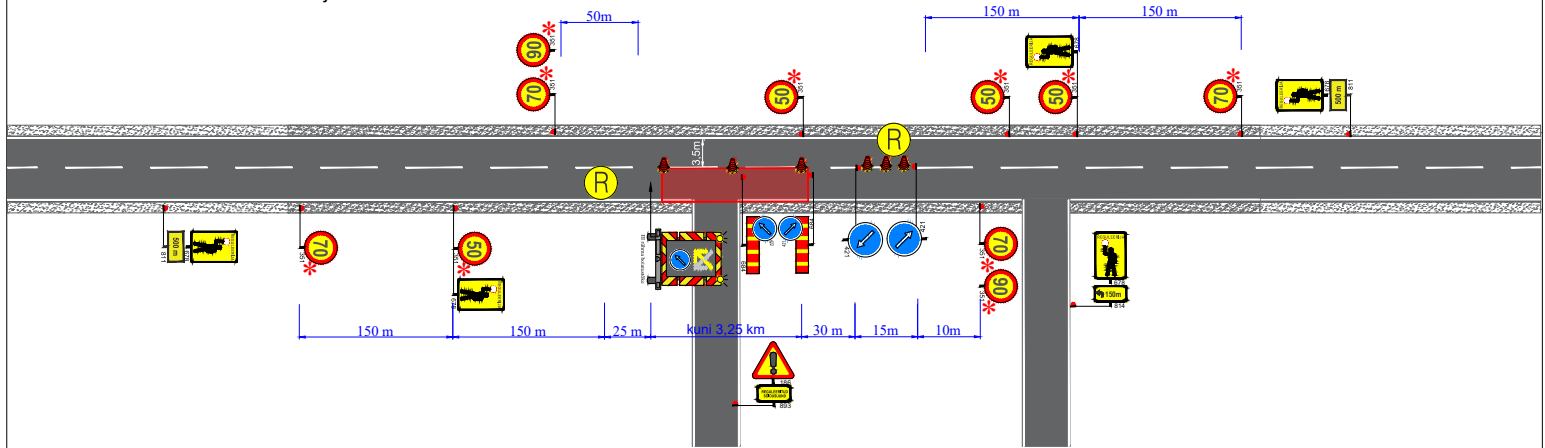


TÜÜPSKEEM

- Kasutada asfalteerimistöode ajal
- Suurima sõidukiirusega 50 km/h on suurim tähiskoonuste omavaheline kaugus 10m, välja arvatud teekatendi ehituse ja teepeenardel tehtavate tööde korral - sirgel lõigul mitte üle 50m ja kurvides mitte üle 25m

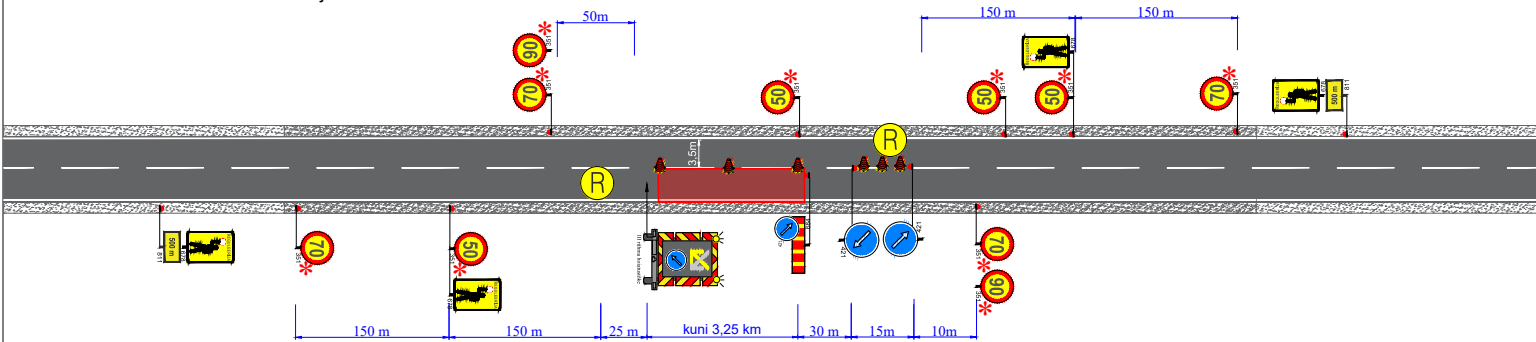

TÜÜPSKEEM

Freesimisjärgne terav katteservade tähistus

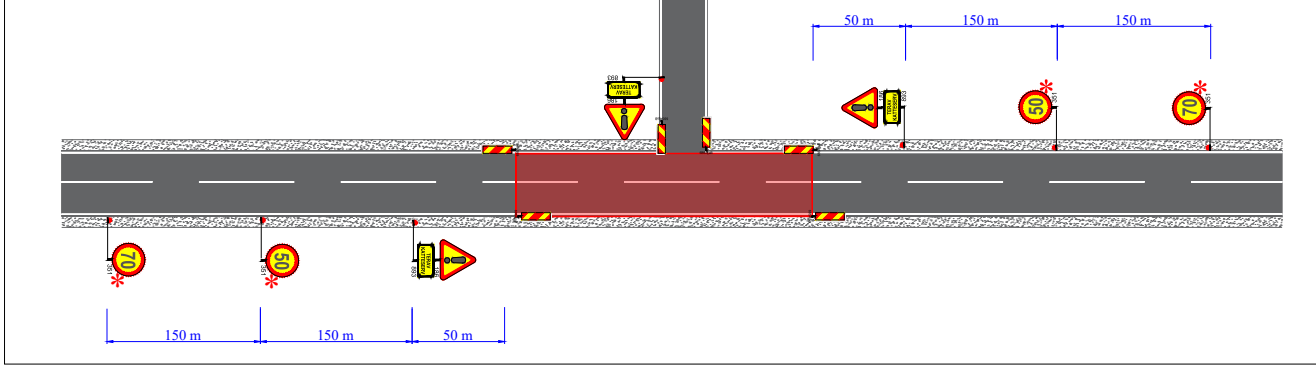

Ramudden Ramudden OÜ, Reg. kood 12969700 Artelli 16/18, Tallinn. Telefon: +372 622 9530 E-post:info@ramudden.ee		Projekti nimetus: Teekatte remonttööd	Kuupäev 08.05.2024
		Objekti asukoht: Riigitee nr 39 Tartu-Jõgeva-Aravete km 46,99-65,68, Jõgeva vald, Jõgeva maakond	Töö nr. GLK240507-1
		Joonise nimetus: Ajutine liikluskorraldus.	Joonise nr. 2
Tellija	Viamer Grupp OÜ Kristjan Kikkas, tel: 5615 1439 kristjan@viamer.ee	Märkused: RT39 km 46,99-54,697 AKÖL: 2511 autot ööpäevas, sõiduautosid 84% RT39 km 54,697-64,463 AKÖL: 2291 autot ööpäevas, sõiduautosid 89% RT39 km 64,463-65,68 AKÖL: 2284 autot ööpäevas, sõiduautosid 89%	
Cad proj.	K.Vaino Telefon: +372 59 123 040		
Kutsetunnistuse nr. 193489 T.Rämmel Tegevusluba nr ELK000084			

TINGMÄRGID:



Töötsoon



Piirdeaed



Ajutine liiklusmärk



Ol.oleva liiklusmärgi post



Ajutine liiklusmärgi post



Ol.olev liiklusmärk



Ajutine liiklusmärk vajadusel