



- Projekteeritud madalpinge seadmed
- Olemasolevad seadmed
- Maandus
- Nõrkvoolu seadmed


AJ14829

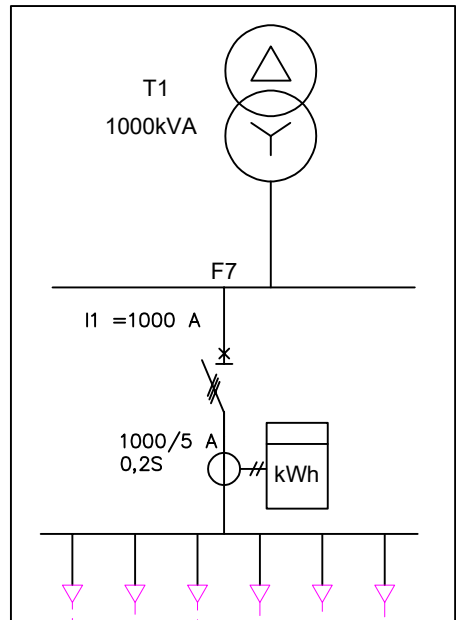


6xAXPK4G300  
L=18/25m,  
MPL1.1...1.6

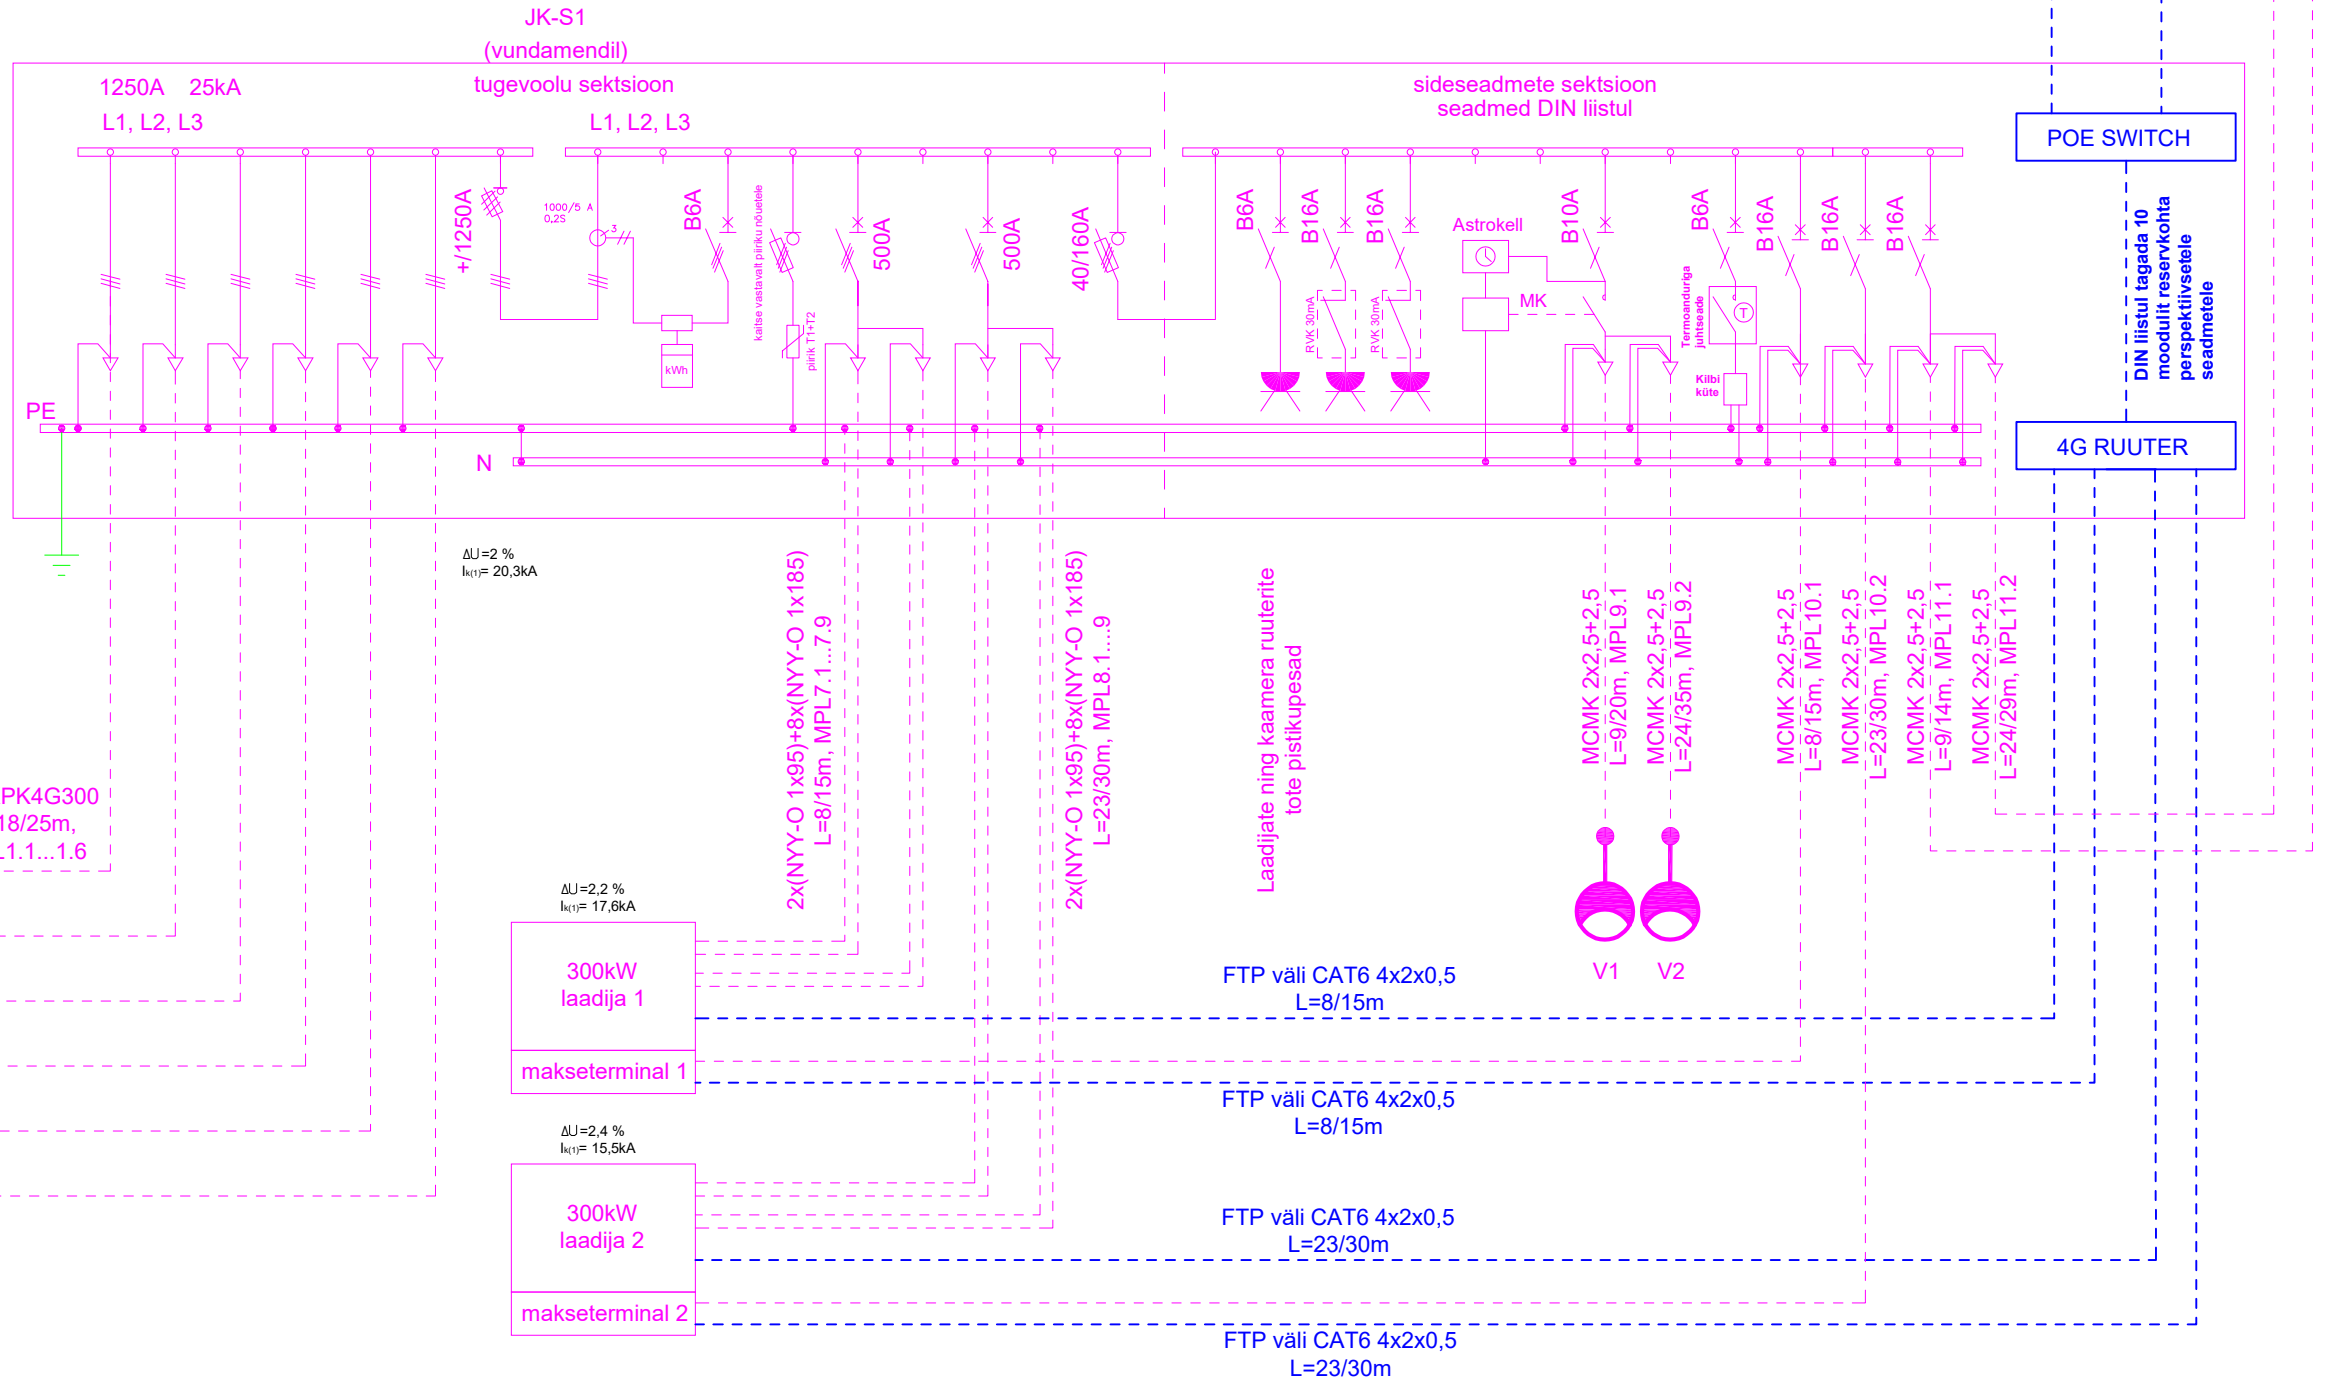

TÄNAVAVALGUSTUSMASTI TÕÜPNE ÜHENDUSKEEM

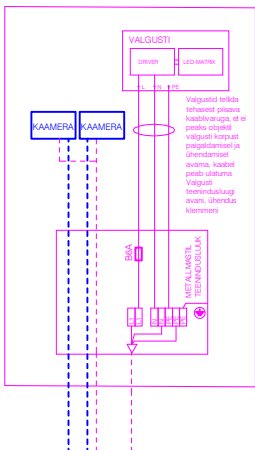

Projekt						Tellija		
Elektriautode laadimispunktid. Tallinna mnt. 82, Pärnu linn, Pärnumaa						Elektrum Eesti OÜ		
 LEONHARD WEISS  E-post estonia@leonhard-weiss.com Telefon +372 601 2285 Registrikood 12083348 EL10665798-0001	Joonis					Joonise nr		
	Elektriskeem					10896 EL02		
	Projekteeris	N.Vaimann		07.07.2025		Mõõtkava	---	
	Kontrollis					Stadium	Tööprojekt	
	Projektijuht	V.Vaimann		07.07.2025	5078680	Keel EST	Leht 1	Lehti 1

E-post estonia@leonhard-weiss.com  
Telefon +372 601 2285  
Registrikood 12083348  
EL10665798-0001