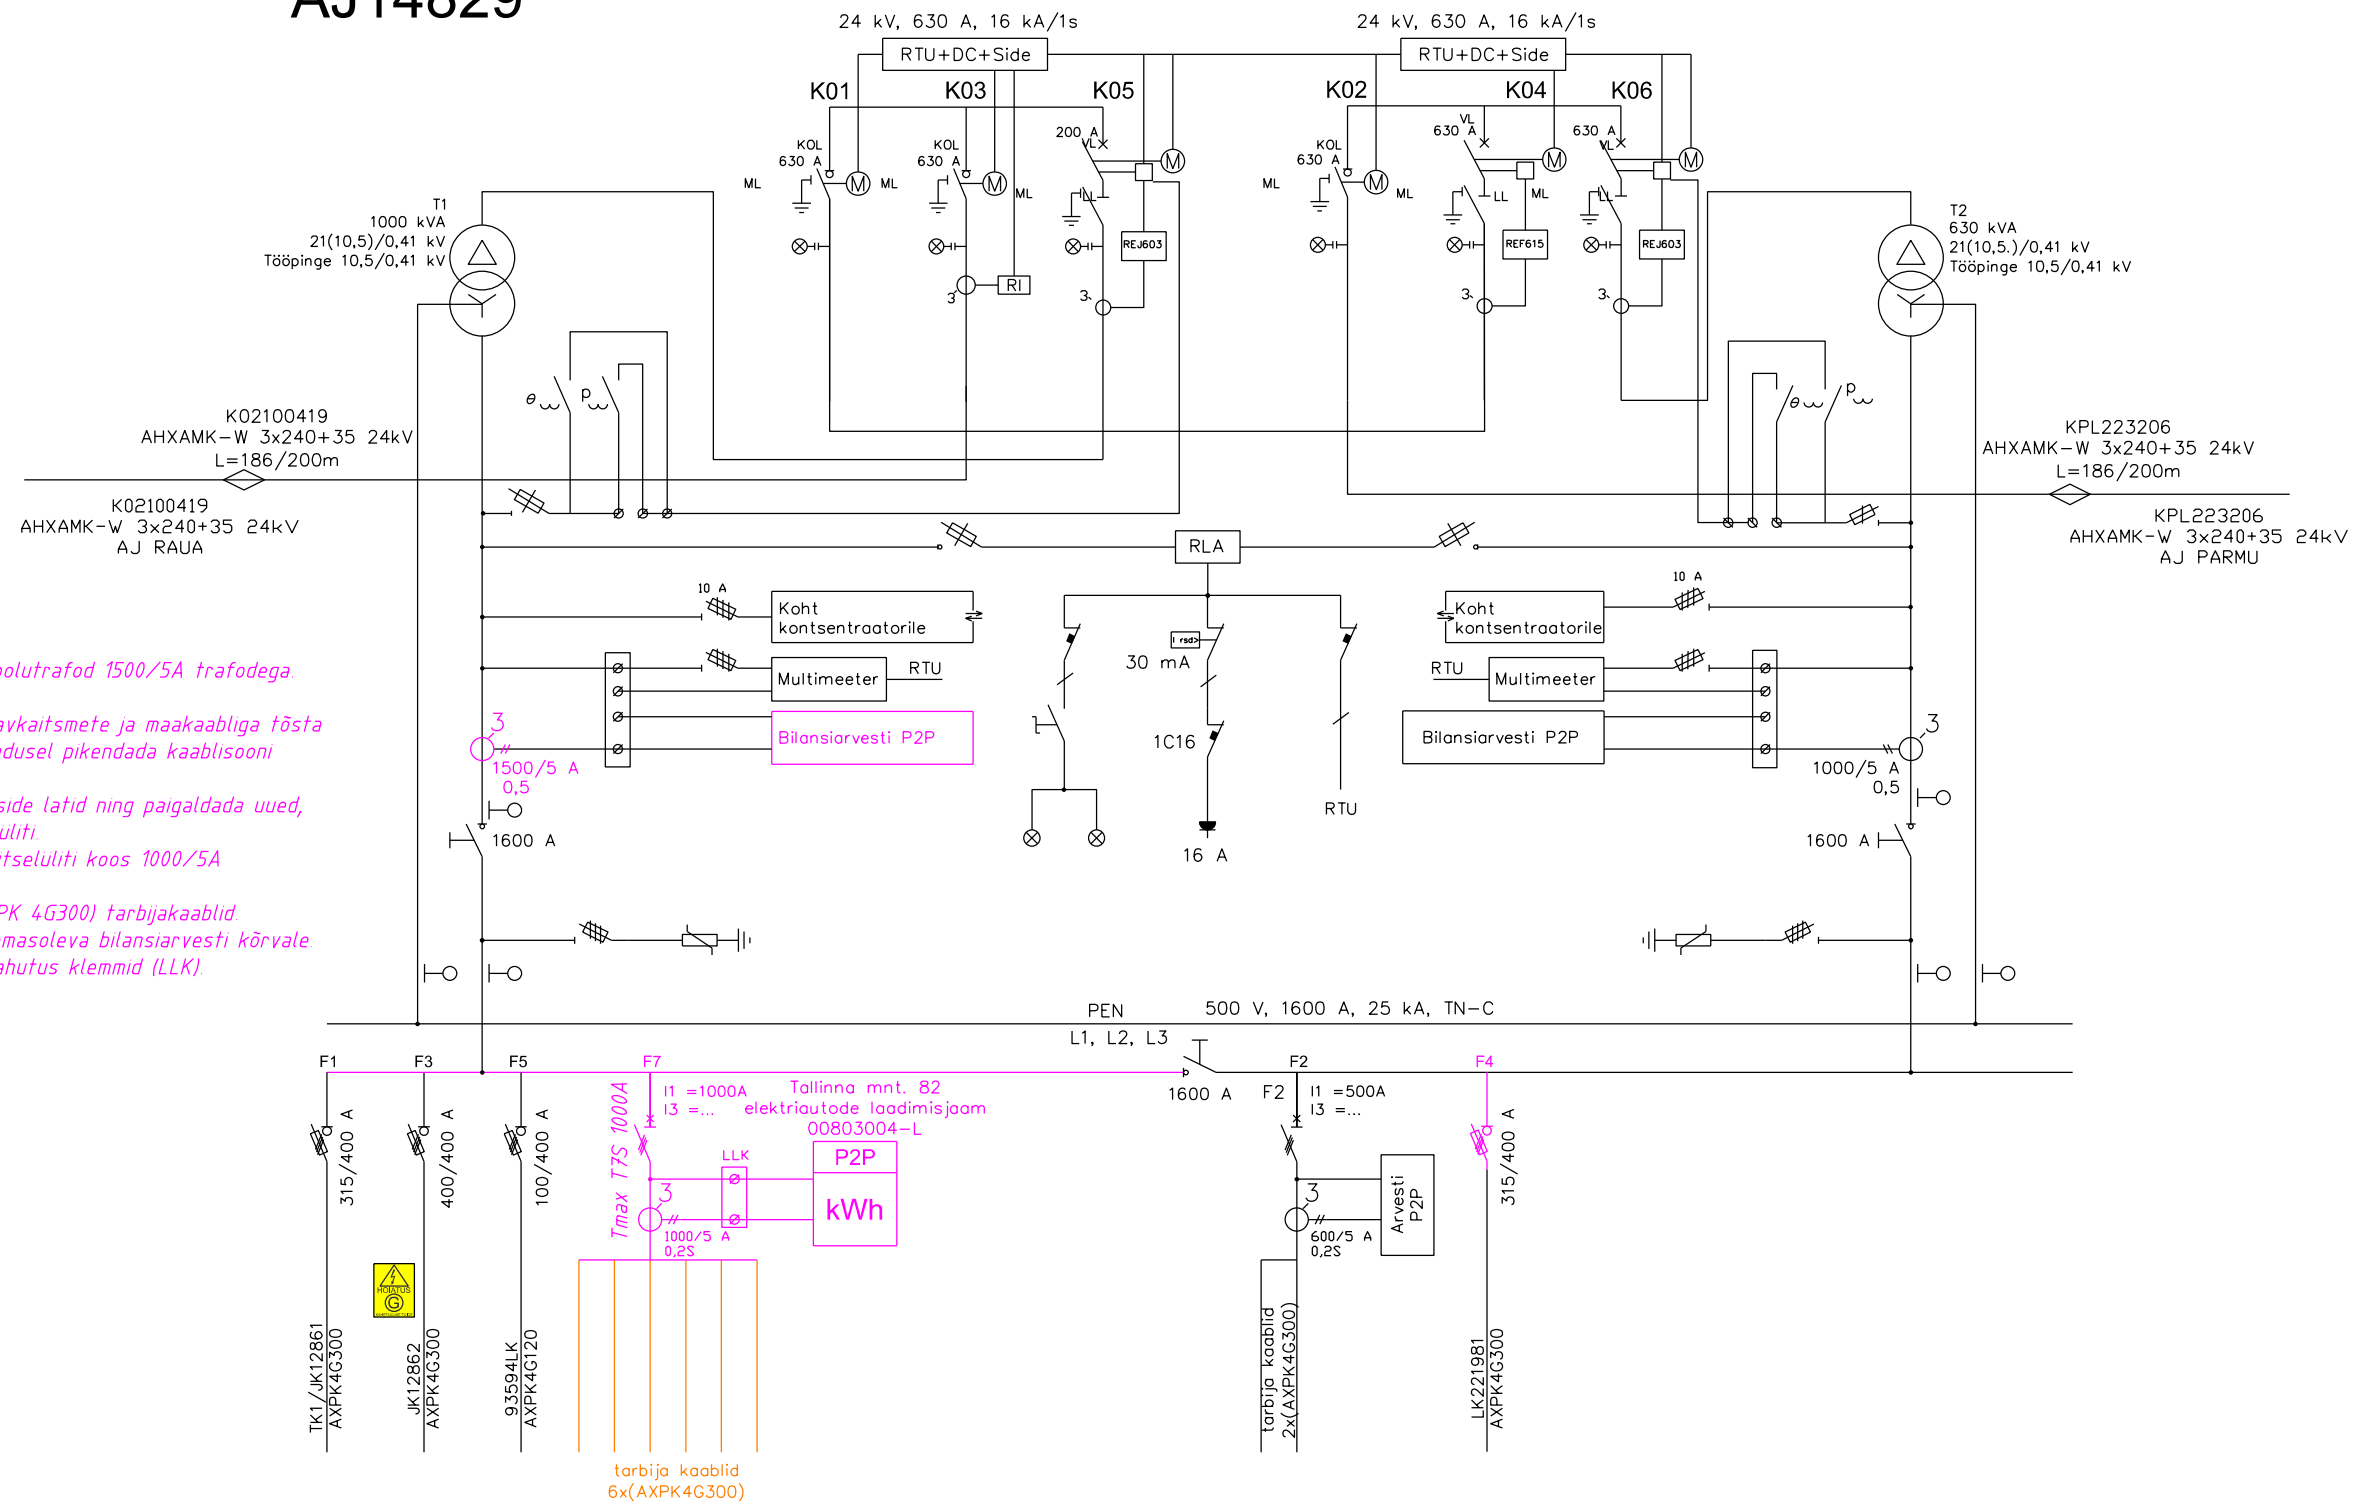

 


AJ14829



MÄRKUS:

- Asendada ls olemasolevad 1000/5A voolutraford 1500/5A trafodega.
- Asendada ls olemasolev bilansiarvesti.
- ls olemasolev fiider F7 lülitati koos sulavkaitsmete ja maakaabliga tõsta ümber lls. Tähistada tähisega F4. Vajadusel pikendada kaablisooni jatkühulsside abil.
- Demonteerida olemasolevad MP ls faaside latid ning paigaldada uued, kuhu saab ühendada uue Tmax kaitselüliti.
- ls paigaldada uus Tmax T7S 1000A kaitselüliti koos 1000/5A voolutrafodega
- Võimaldada lüliti alla ühendada 6x(AXPK 4G300) tarbijakaablid
- Tarbija arvesti (P2P) paigaldada ls olemasoleva bilansiarvesti kõrvale.
- Arvesti tarbeks paigaldada lühistus lahutus klemmid (LLK).

Tellija:  elektirilevi OÜ Elektrilevi		Toovõtja:  enersense	Address: Energia tn. 4 Pärnu 80042 Reg nr: 11445550 Telefon/fax: 5885 7211 e-mail: marit.sild@enersense.com Projekteerija: Marit Sild	Kuupaev: märts 2025 Töö nr: LC2781 Joon nr: 002 Mõõtkava: (A3)
Töö nimetus:	Tallinna mnt 82 laadimisjaama elektrivarustuse tööprojekt. Pärnu linn, Pärnu linn.			
Joonise nimetus:	Elektriskeem			