


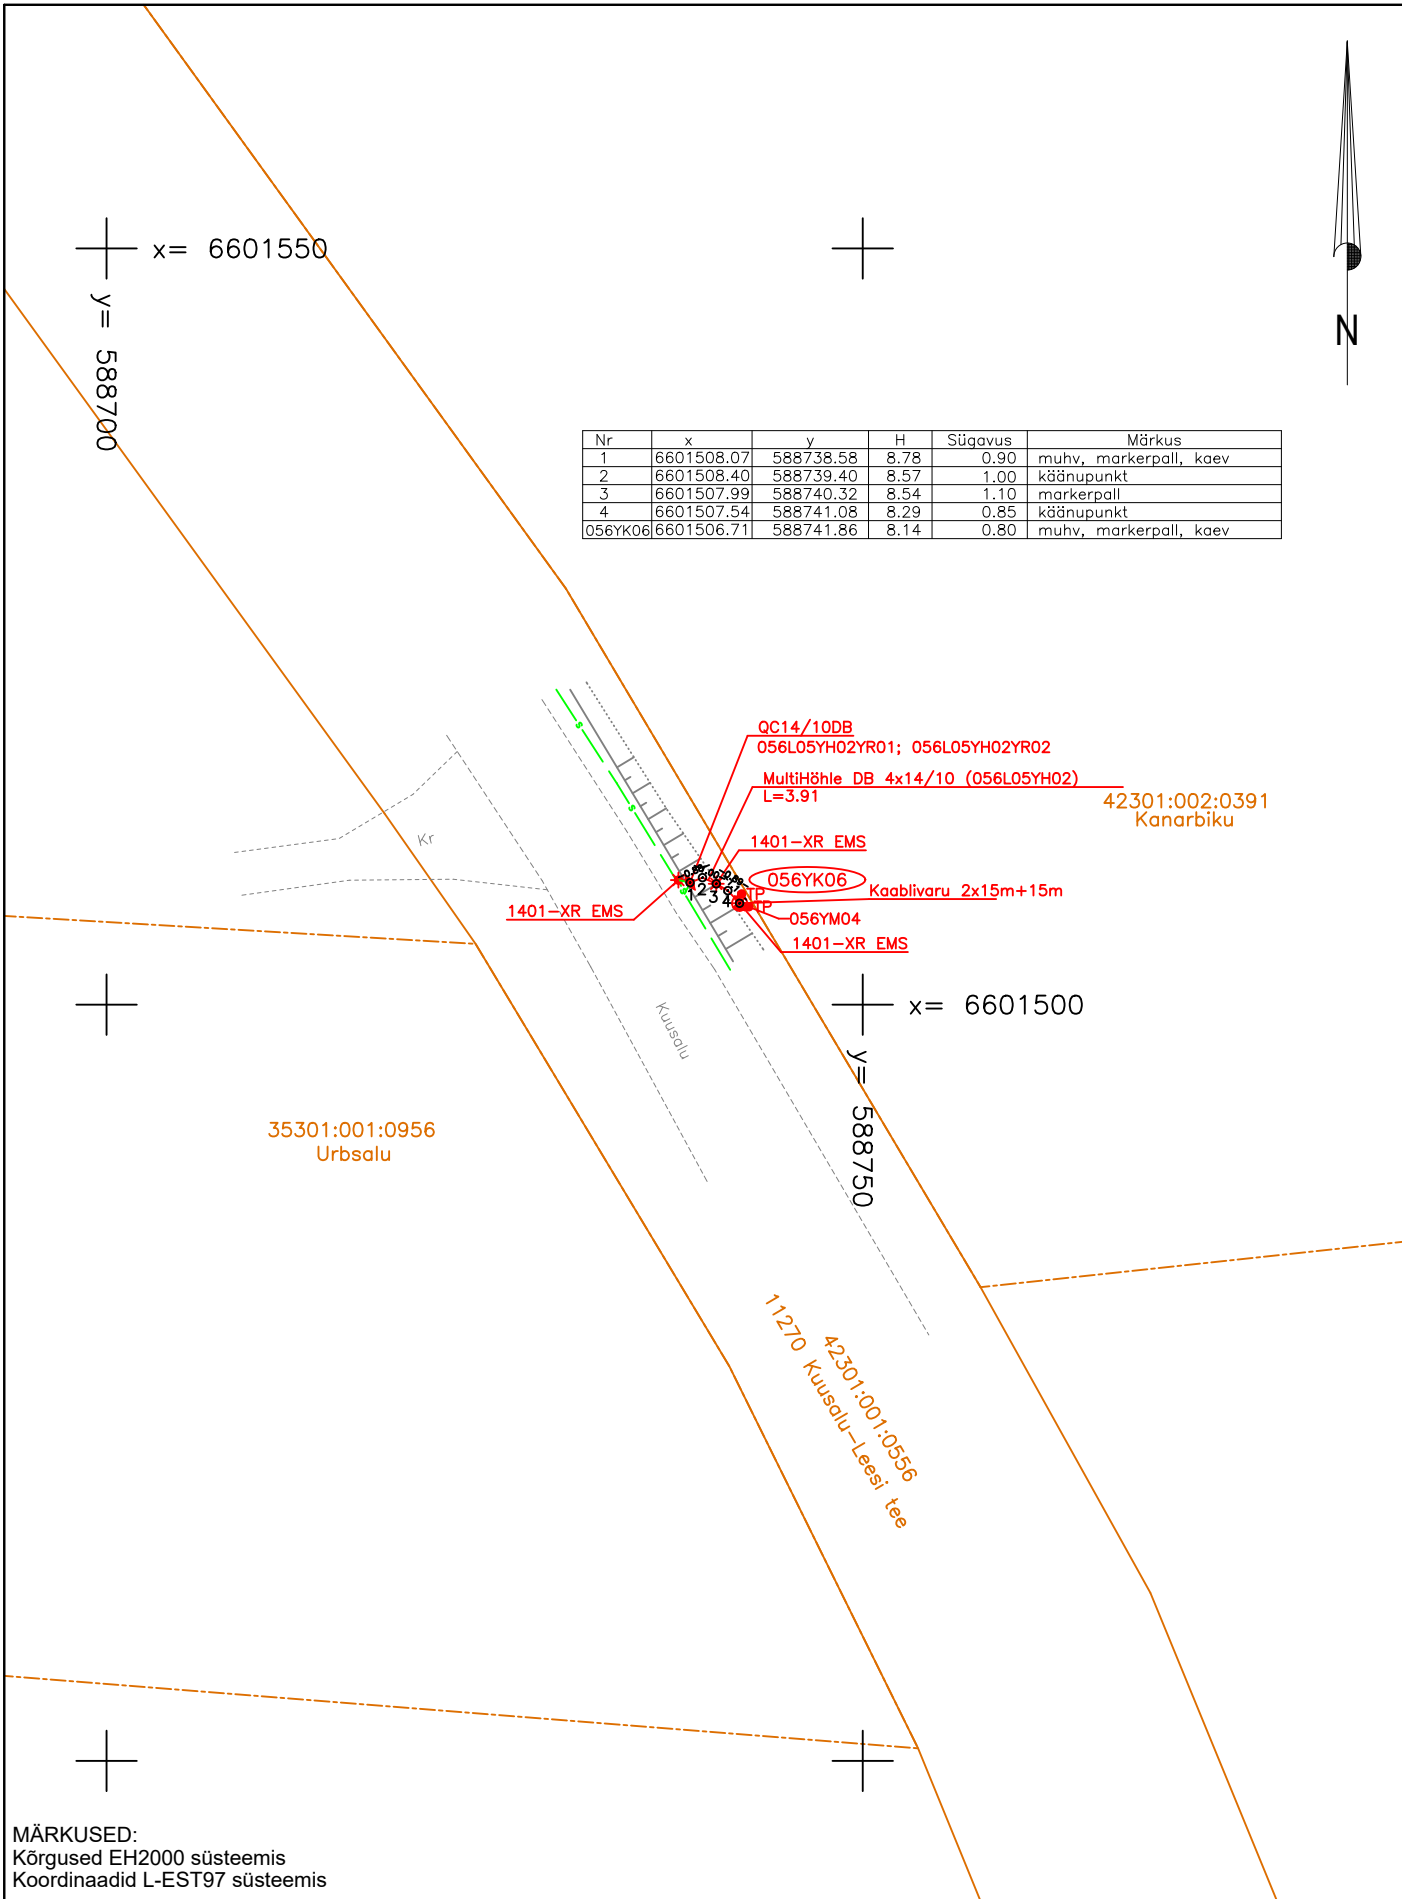

x = 6601550  
y = 588700

Nr	x	y	H	Sügavus	Märkus
1	6601508.07	588738.58	8.78	0.90	muhv, markerpall, kaev
2	6601508.40	588739.40	8.57	1.00	käänupunkt
3	6601507.99	588740.32	8.54	1.10	markerpall
4	6601507.54	588741.08	8.29	0.85	käänupunkt
056YK06	6601506.71	588741.86	8.14	0.80	muhv, markerpall, kaev



MÄRKUSED:  
Kõrgused EH2000 süsteemis  
Koordinaadid L-EST97 süsteemis

Töö nr: 9041T		Objekt: ELA SA sidekaev	
Tellija: ELA SA		VT1349 passiivse elektroonilise side juurdepääsuvõrgu rajamine	
Koostatud: 05.12.2023		Objekti aadress: Harju maakond, Kuusalu vald, Pedaspea küla	
Möödistas	E.Toimetaja	Joonis: Sidevõrgu teostusjoonis	
Koostas	M.Tarto EKR - GEODEET 5		
Kontrollis	R-T.Roopalu EKR - GEODEET 6	Möötkava: 1:500	Lehti: 1



AS Connecto Eesti  
Registrikood: 10722319  
MTR reg. EEG000058  
Tuisu tn 19, 11314 Tallinn  
tel. 606 3100  
info@connecto.ee  
www.connecto.ee