


OLEMASOLEVATE KATASTRIRÜKSUSTE ANDMED

KATASTRIRÜKSUSE NIMI
Nurme
66903:002:0952 KATASTRIRÜKSUSE TUNNUS
M 100% KATASTRIRÜKSUSE SIHTOTSTARVE
M - MAATULUNDUSMAA
T - TÖOTISMIAA
L - TRANSPOORDIMAA
x= 6551100
y= 545800

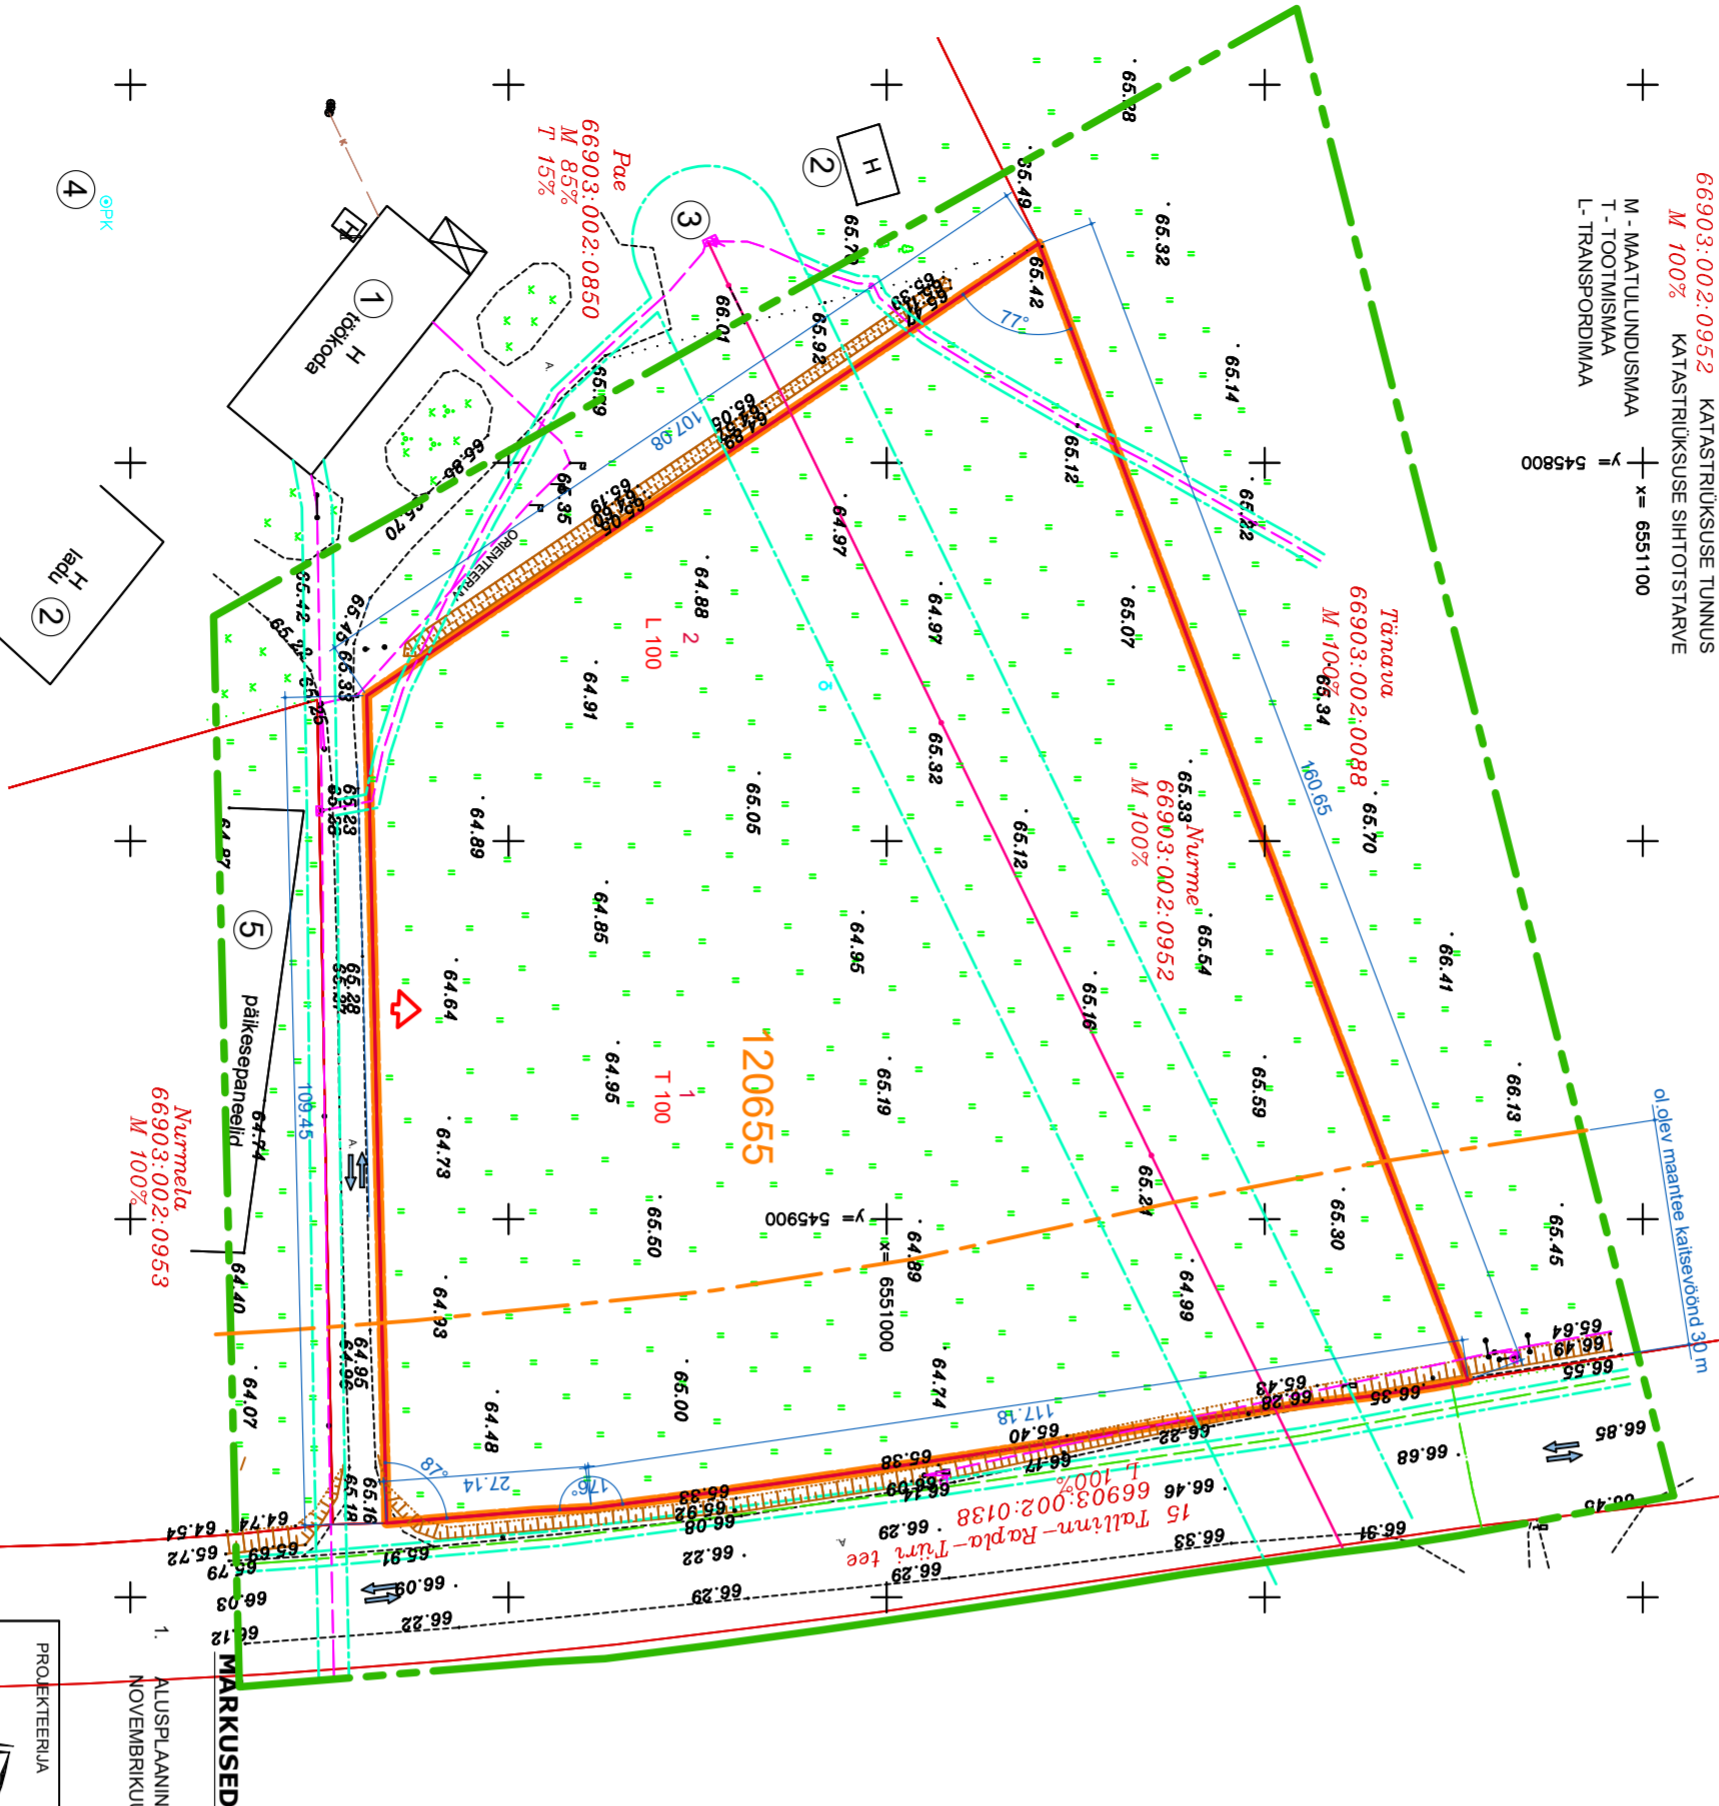

NR	ASUTUS	KUUPÄEV
1	TEHA AS NR. 37476905	01.12.2021
2	OU ELEKTRILEVI NR. 6663820214	29.11.2021
3	ELAKA	02.12.2021

LEPPEMÄRGID

- PLANEERINGUS KÄSITLETAVA ALA PIIR 3 ha
PLANEERINGUALA PIIR (PLANEERINGUALA
PINDALA 16 356 m²)
120655
DETAILPLANEERINGU ID-KOOD
OLEMASOLEVATE NAABERKINNISTUTE PIIRID
OLEMASOLEVAD TEEDE

JUURDEPÄAS PLANEERINGUALALE

- OL.OLEV. 10KV ELEKTRI OHULIN
OL.OLEV. 10 MADALPÄNGE ELEKTRIKABEEL
OLEMASOLEV. SIDEKABEEL

PIIRANGUD

- OLEMASOLEVATE TEHNOLÖÖRIKUDE KATISEVÕUNDID
- 10KV ELEKTRI OHULIN 10 m LINNI TELJEST
- MADALPÄNGE OHULIN 2 m LINNI TELJEST
- MADALPÄNGE MAKKABEEL 1 m KABELI TELJEST
- SIDEKABEEL KATISEVÕUND 1 m KABELI TELJEST
OLEMASOLEV. RIGITEE 15 TALLIN - RAPLA - TURI
KATISEVÕUND 30 m (MAA-AMETI ANDMETEL)

EKSPLIKATSIOON

- 1 OLEMASOLEV. NAABERKINNISTU TÖÖTISHOONE
2 OLEMASOLEV. NAABERKINNISTU ABHOONE
3 OLEMASOLEV. KOONBERG: (KOHILA) ALAJAAM
4 OLEMASOLEV. NAABERKINNISTU PUURKAEV
5 OLEMASOLEV. PÄKESPAANEELIDE ALA

1. ALUSPLAANINA ON KASUTATUD OU KT GEODEESIA (K. TABA, KUTSETUNNISTUS GEODEET V NR. 163613) POOLT 2022. AASTA
NOVEMBRIKUU KOOSTATUD MAA-ALA PLAANI, TÖÖ NR. 106/22.

PROJEKTEERIJAL	KAAREPERE 79520 RAPLA MK.	OBJEKT NIMETUS JA ADDRESS	DET. PLAN. KORRALDAMINE RAPLA VALLAVALITSUS
OU VÄLITU PROJEKT	TEL. 489 4038, 50 86 948 e-mail: kauris.kauris@nail.ee ARITEGISTRI NR. 10167095 MTR NR. EP 10167095-0001 10.03.2003	NURME KINNISTU (66903:002:0952) JA LÄHTIALA DETAILPLANEERING RÕA KÜLAS RAPLA VALLAS RAPLA MAAKONNAS	PLAN ID 120655 TÖÖ NR. 23-01
JUHATAJA	T. KURISOO	JÕONISE NIMI	JÕONISE NR. PR. STAAD.
ARHITEKT	P. KIVI		DP-2 DP
PROJEKTEERIJAL	Ü. KRAIS	TUGIPLAAN	MOOT M 1:1000 KUUPÄEV 08.01.2024