


VAATED MAANTEELT

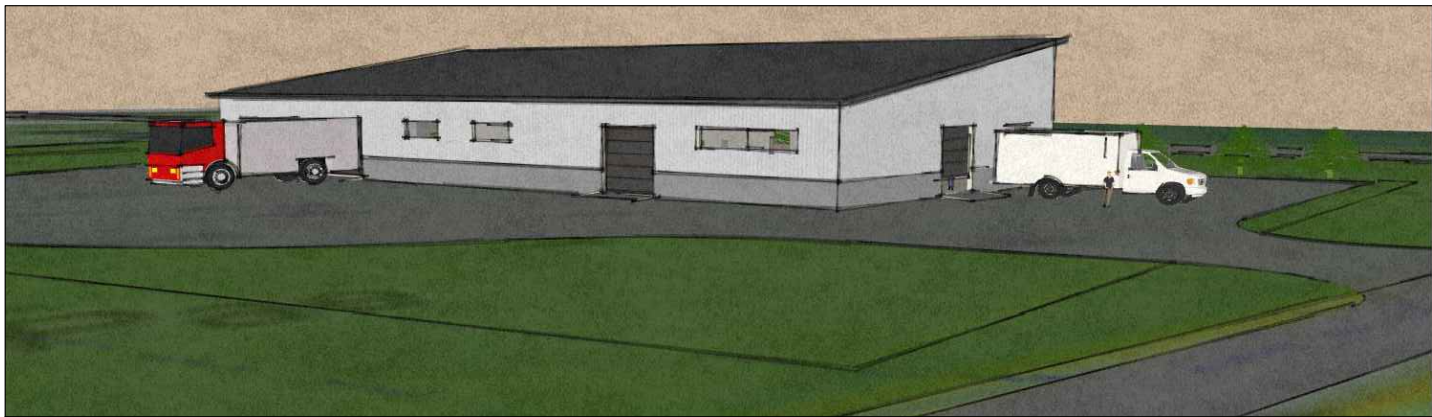


VAADE TAGAKÜLJELT



MÄRKUSED

1. ALUSPLAANINA ON KASUTATUD VÄLJAVÖTET MAA-AMETI ORTOFOTOST.

PROJEKTEERIJA		KAEREPERE 79520 RAPLA MK. TEL. 489 4038, 50 86 948 e-mail: tonis.kurisoo@mail.ee ÄRIREGISTRI NR. 10167095 MTR NR. EP 10167095-0001 10.03.2003		OBJEKTI NIMETUS JA AADRESS  NURME KINNISTU (66903:002:0952) JA LÄHIALA DETAILPLANEERING RÕA KÜLAS RAPLA VALLAS RAPLA MAAKONNAS		DET.PLAN. KORRALDAJA RAPLA VALLAVALITSUS	
  OÜ VALTU PROJEKT				JOONISE NIMI  ILLUSTRATIIVNE JOONIS 2		HUVITATUD ISIK ALAR JUTTUS	
						PLAN ID	
						TÖÖ NR. 23-01	
						JOONISE NR. DP-7 PR.STAAD. DP	
JUHATAJA	T. KURISOO					MÕÖT -	
ARHITEKT	P. KIVI						
PROJEKTEERIJA	Ü. KRAIS					KUUPÄEV 18.01.2024	