



Isikliku kasutusõigusega koormatava ala plaan

Leht 7 / 8

Mõõtkava 1:500 A3

Koostaja: Altren Projekt OÜ
Sven Jäämees

"Tartu vald, Kõrveküla, Kalja, Kubjaringi,
Vahekalja, Tõrvalille, Tagakalja, Eeskalja
tänavate ehitus. Osa 2 Torustikud",
töö nr 23006

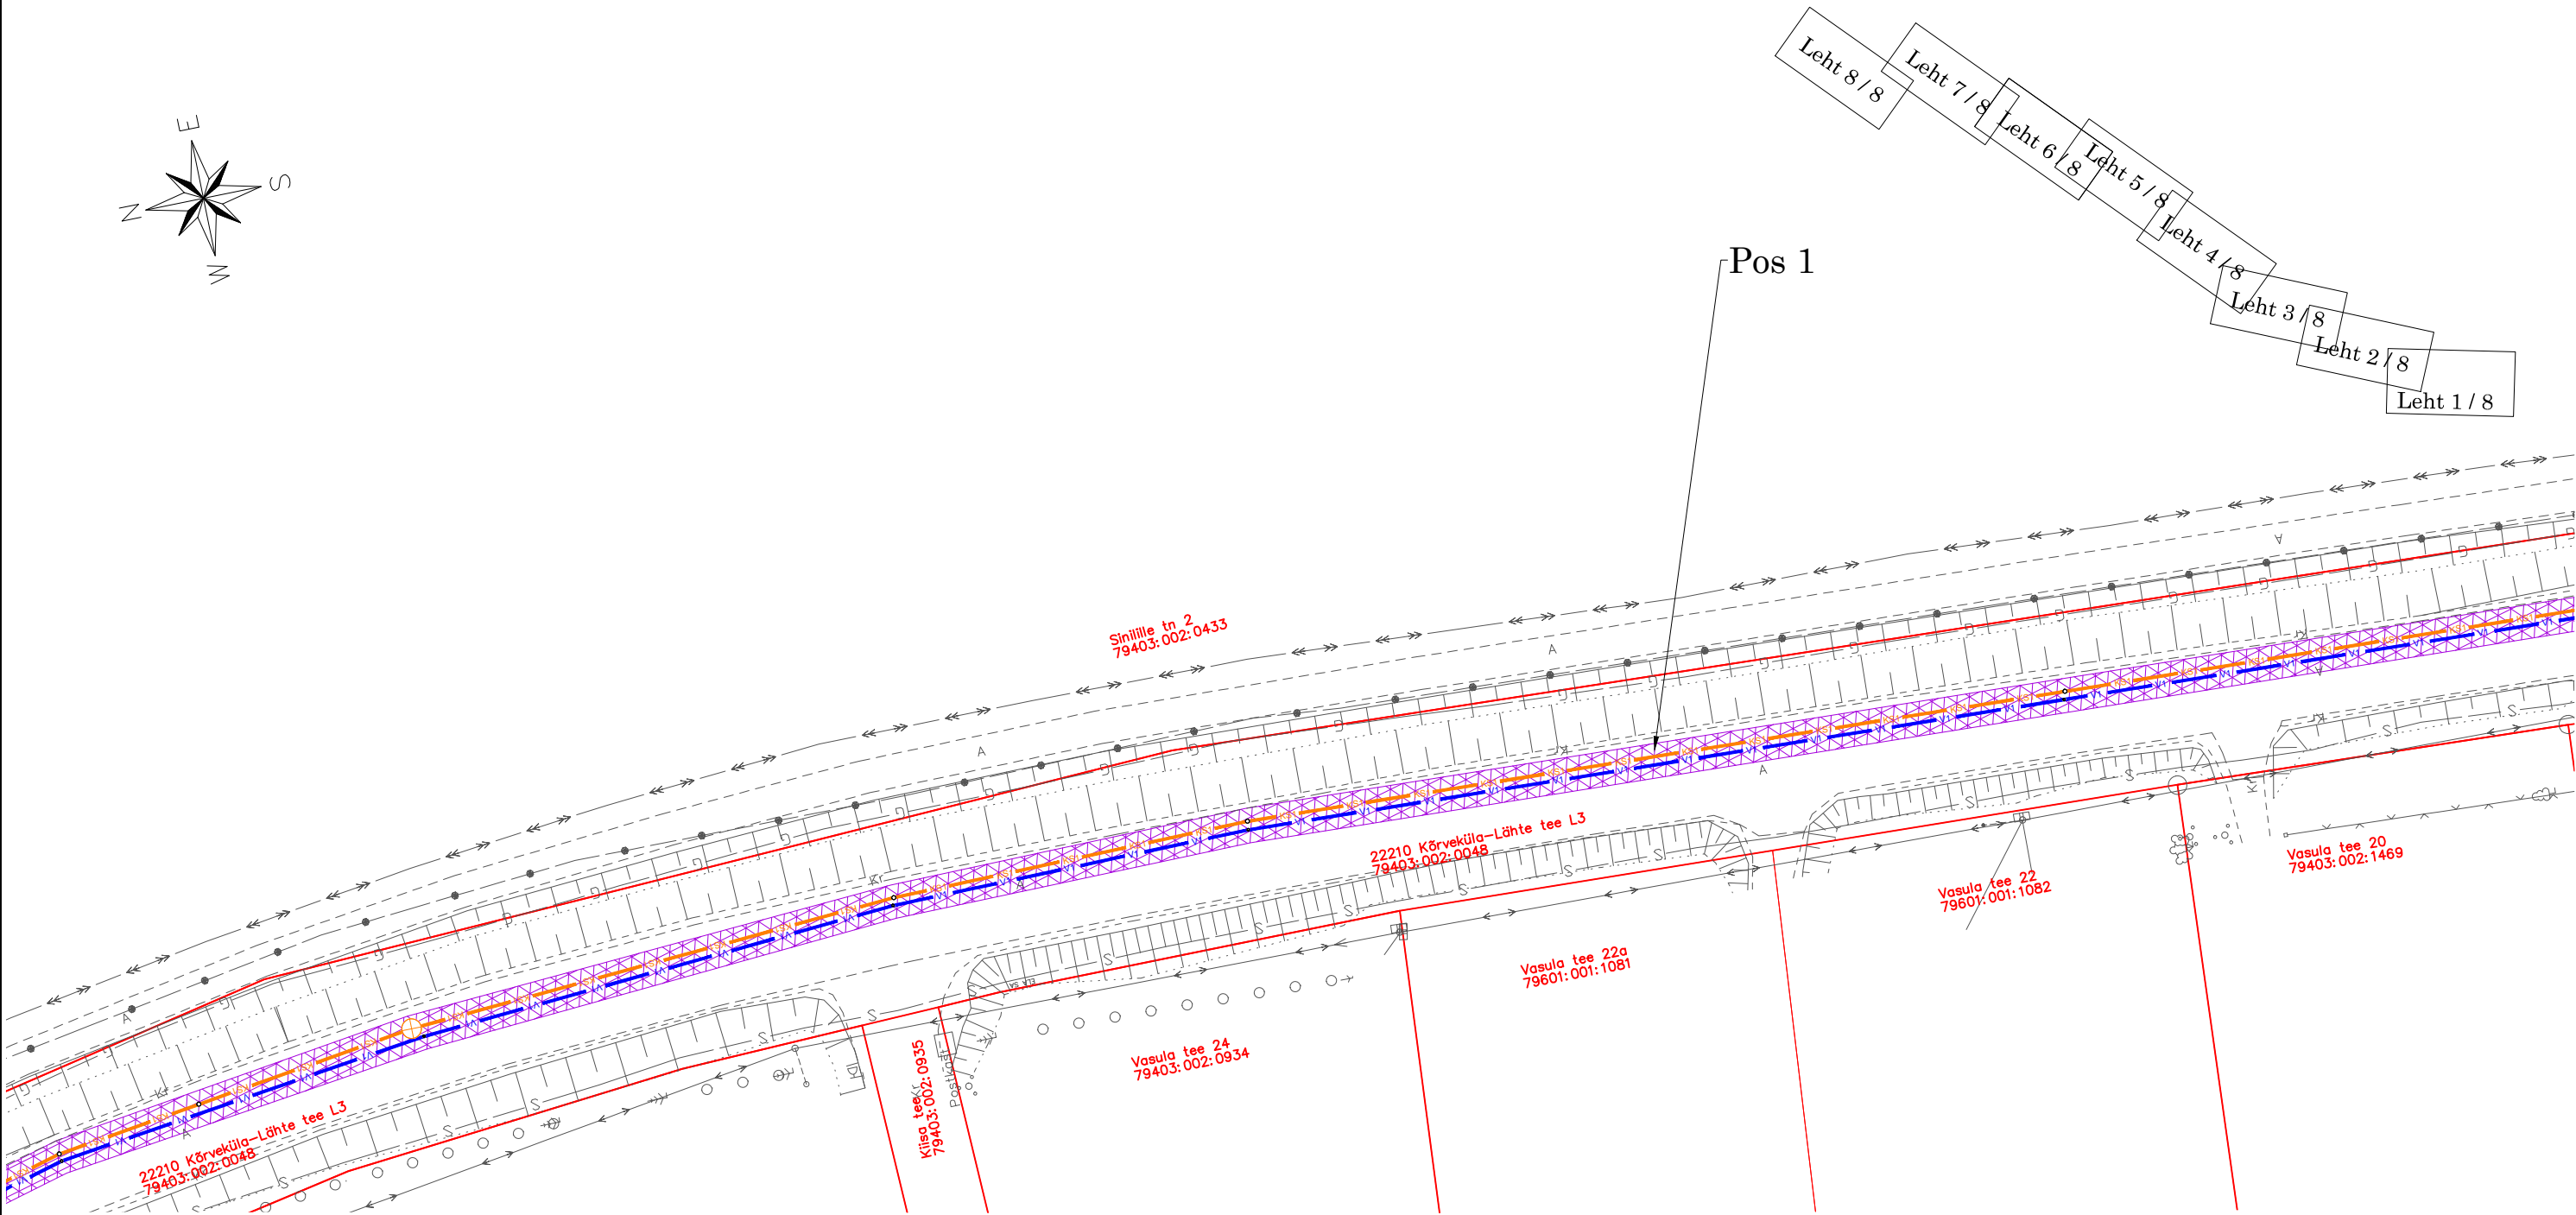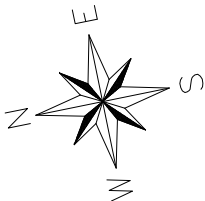

- Isikliku kasutusõiguse seadmise ala (Pos1)
- Katastriüksuse piir
- V1 - proj. veetorustik
- K1 - proj. reoveekanaliseerimisitorustik
- KS1 - proj. survekanaliseerimisitorustik
- proj. reoveekanaliseerimisitorustiku kaev
- proj. survekanaliseerimisitorustiku läbipesukaev

Jrk nr	IKÕ ala Pos nr (plaanil)	Kinnistu registrios number	Katastriüksuse tunnus, nimi ja sihtotstarve	Asukoht riigitee (nr ja nimi) suhtes (lõigu algus ja lõpp km):	Ala pindala ruutmeetrites m²
1.	Pos 1	5661250	79403:002:0048 22210 Kõrveküla-Lähte tee L3 transpordimaa	22210 Kõrveküla-Lähte tee L3 km 0,16 - 1,37	2978 m²