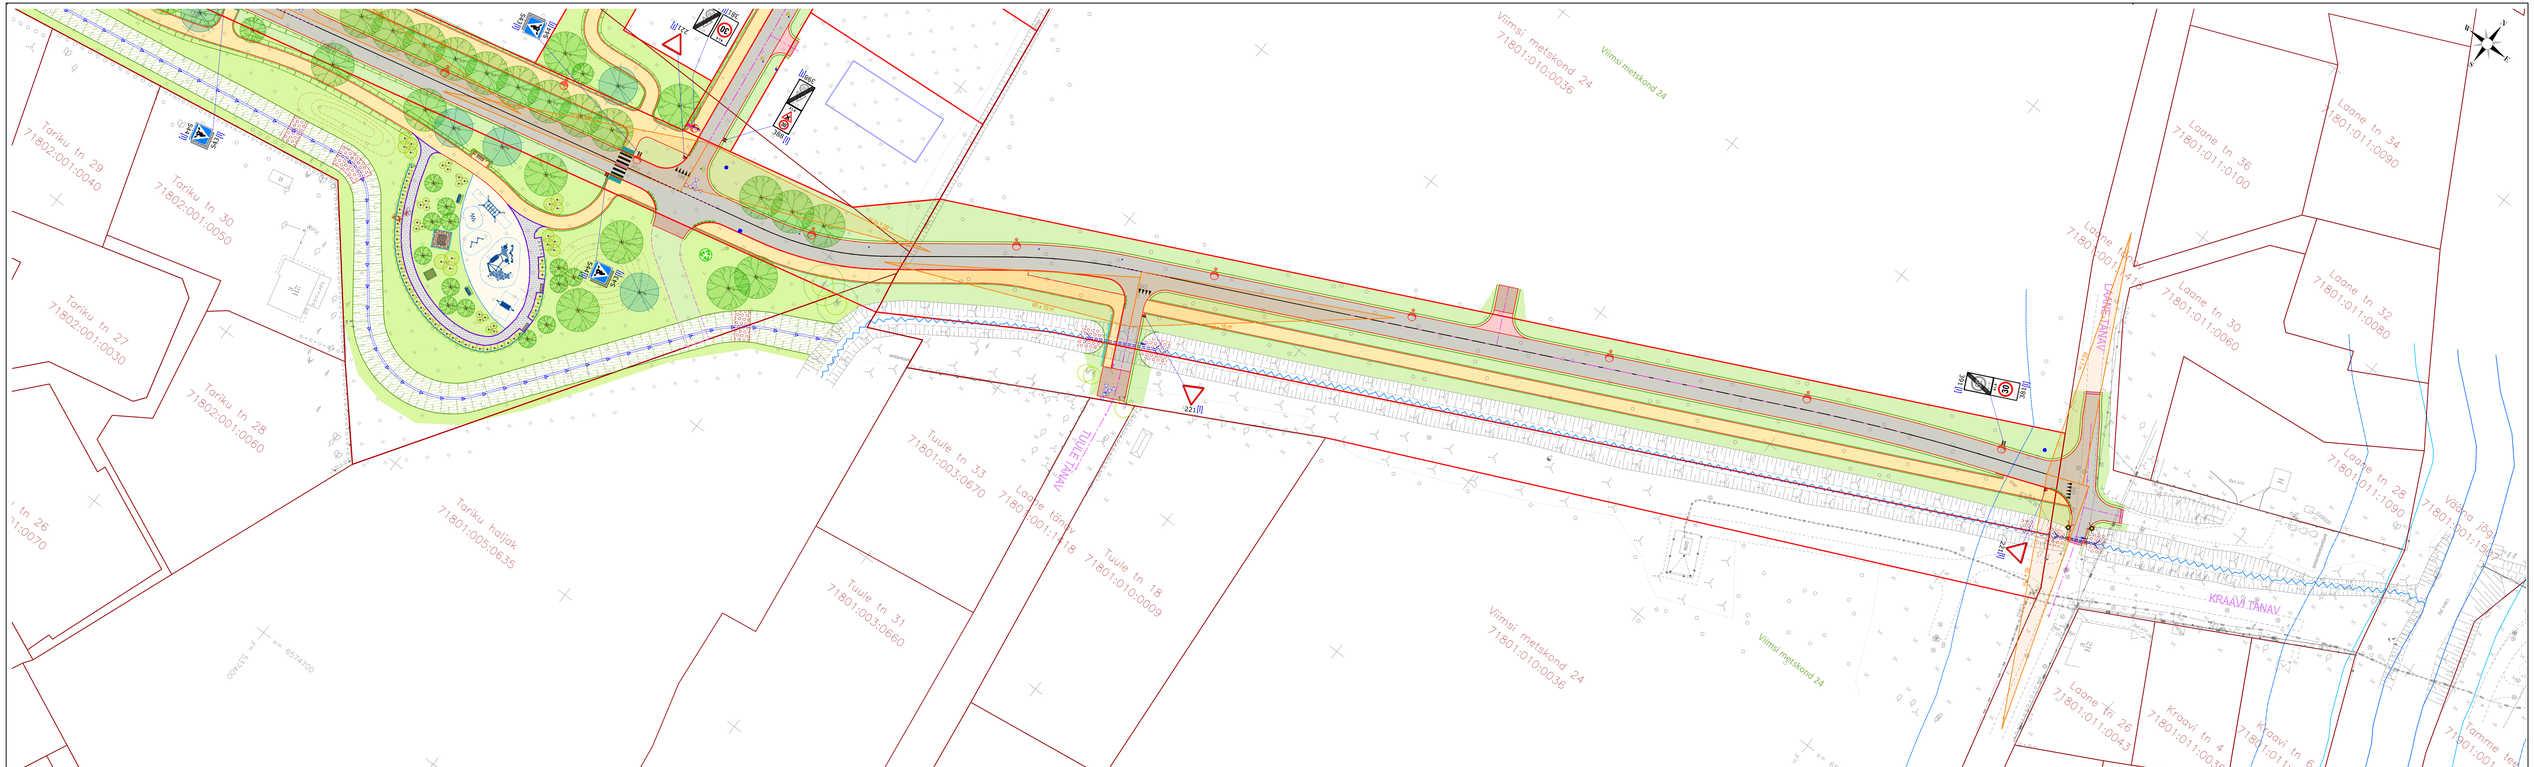

Geoalus	Autor: Aamos Atlas OÜ		Töö nr: 240-G-22		Koordinaadid:	L-EST97
					Kõrgused:	EH2000

road plan	Reg kood: 12432118 Trigi 78, 50410 Tartu info@roadplan.ee www.roadplan.ee		Töö nimetus ja osa: Tariku ja Tarikupõllu maaküsuste DP teed ja tehnovõrgud				
			Objekti aadress: Tariku ja Tarikupõllu, Juuliku küla, Saku vald, Harju maakond				
Projektijuht	Toomas Kooskora	(allkirjastatud digitaalselt)	Joonise nimetus: Liikluskorralduse joonis				
Projekteerija	Kristel Lõbik	(allkirjastatud digitaalselt)					
			Töö nr	Joonise nr	Staadium	Mõõtkava	Kuupäev
			22043	2.3	Põhiprojekt	1:500	15.02.2023

Tööfail: 15-Feb-23