



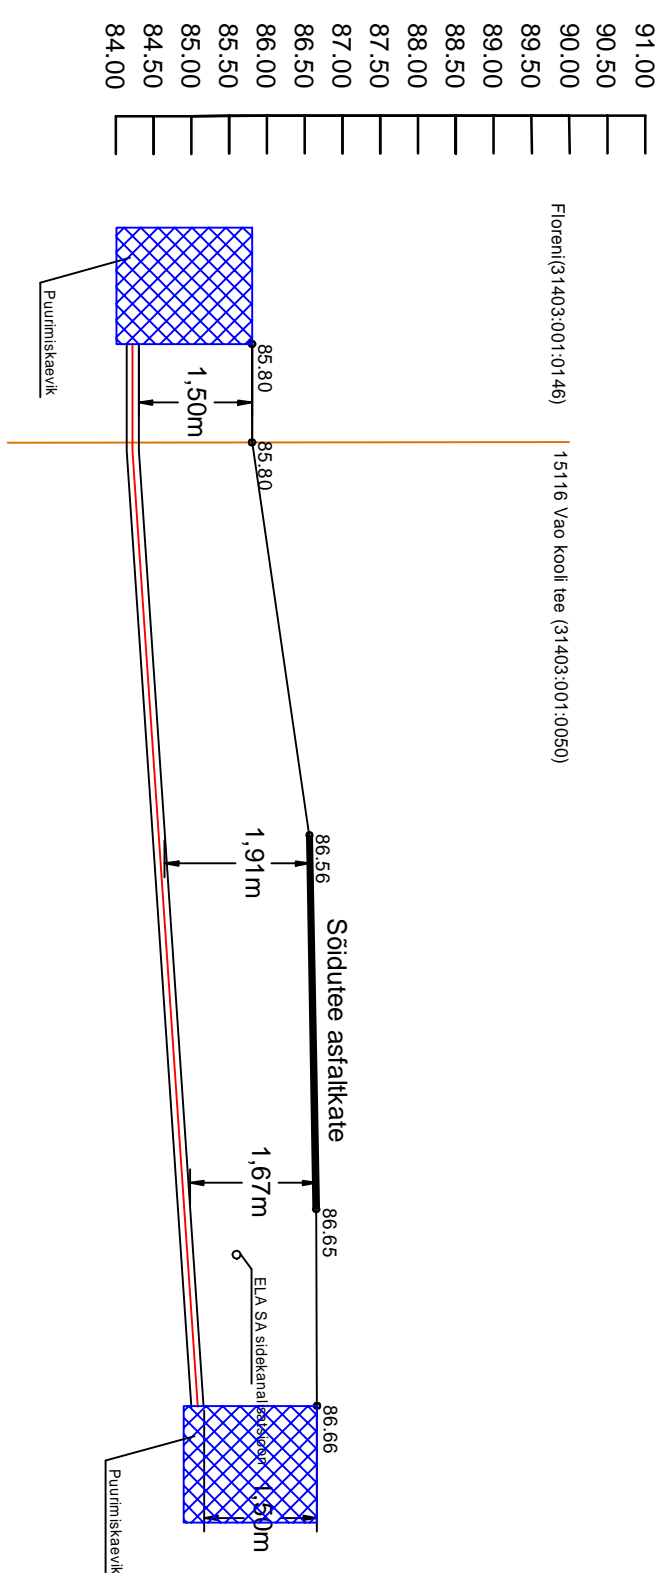

Ristumine teega
15116 Vao kooli teega, 0,38 km
M 1:100

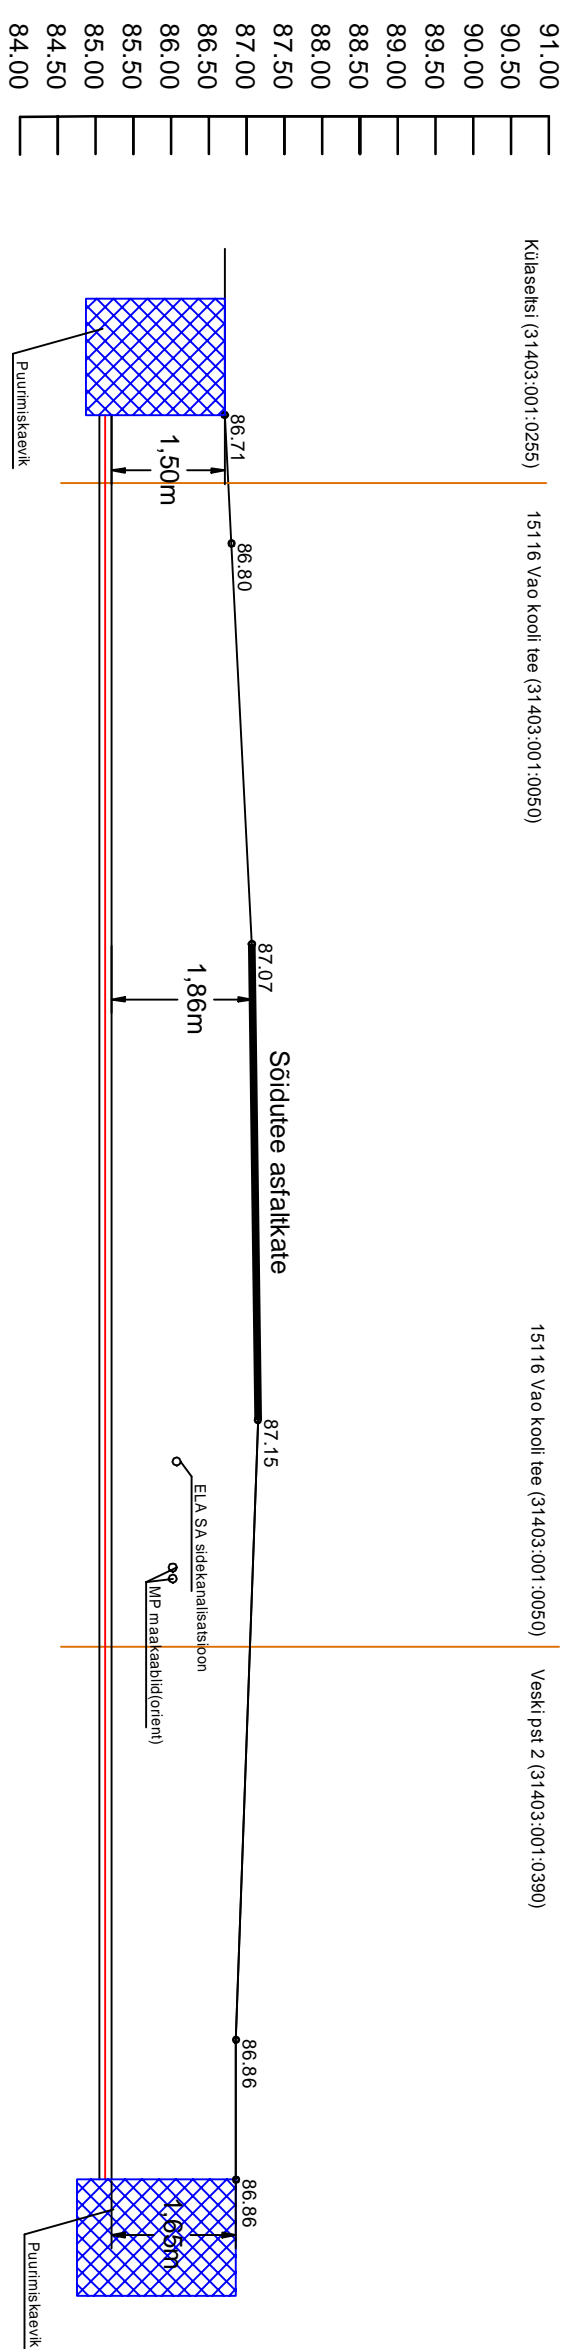

Ristumine teega
15116 Vao kooli teega, 0,70 km
M 1:100



Projekt nimetus				
Koeru Vallia keskpinge filidri rekonstrueerimine				
Juurtes nimetus				
Ristimevällad				
Projektite kirjeldus		Teeplaan		
 Hepta Group Energy OÜ Teesmärgi 6/1 Tallinn +372 5179698 info@hepta.ee		 Elektrilevi OÜ Vaskeloo 2 10338 TALLINN, EESTI Tel. +372 777 1540 elektrilevi@elektrilevi.ee		
Kontrollija	S. Kuip			Projekti nr
Projektsuhtaja	S. Kuip	Standard	TP	11206P_P16852
Projektite kirjeldus	S. Kuip	Kuipabiv	23.01.2025	Juurtes nr
				E211