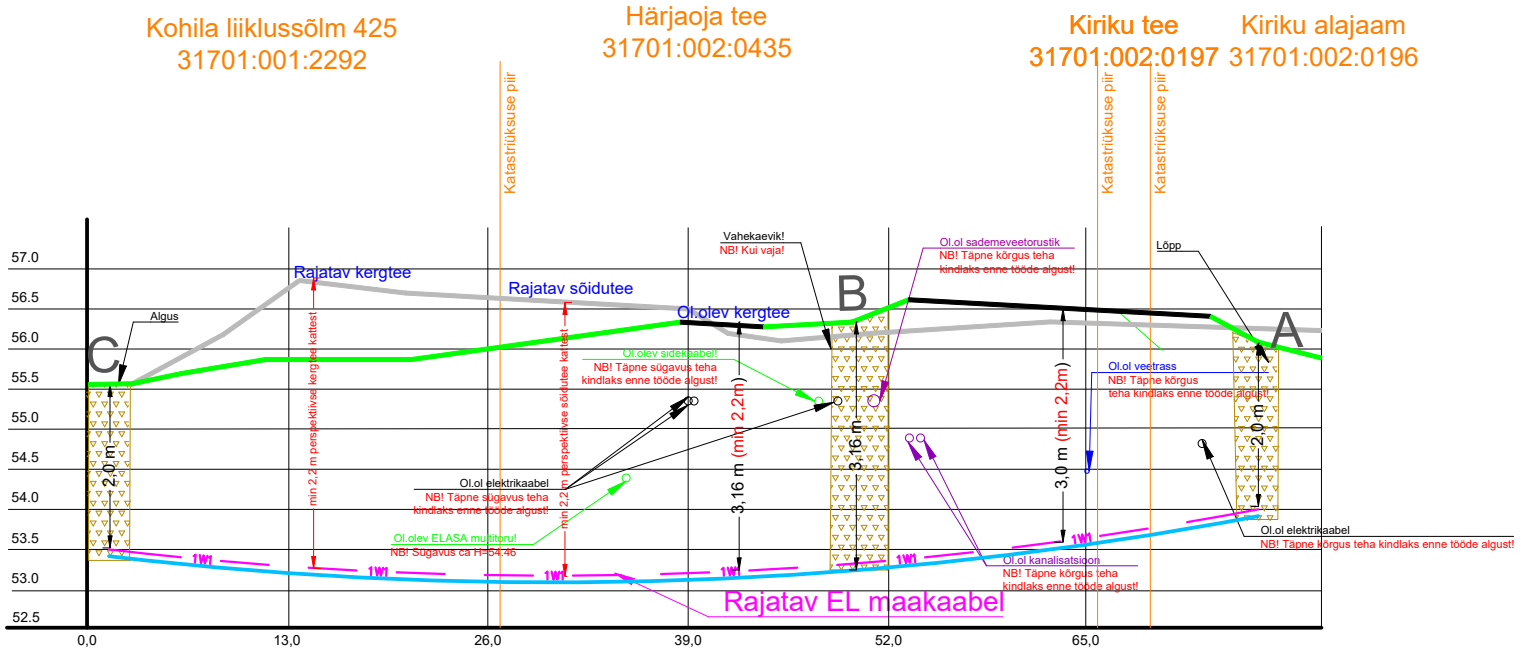


NB! Arvestada paralleelselt kulgevate kaablite ja tehnovõrkudega! Vaata asendiplaani joonis 001!
Teha kindlaks olemasolevate tehnovõrkude sügavused enne puurimist. Kui tehnovõrgu sügavus täpses ristumise punktis puudub, siis ehitaja otsutab, kas on vaja teha see **kindlaks georadariga** enne puurimist.
Vajadusel tuleb kinnise läbimineku mahtu pikendada ehituse käigus, kui puurimisel on see kõrguste vahe saavutamise tõttu vajalik.

- Rajatav maakaabel kaitsetorus KINNISELT 1250 N
- Rajatavad Draftit OÜ projekti reservtorud (3tk) KINNISELT 1250 N
- Stardi ja lõpukaevik
- Rajatav tee, kergtee (min kaabli paigaldussügavus 2,2 m)
- Olemasolev tee, kergtee (min kaabli paigaldussügavus 2,2 m)

| | | | |
|---|---|---|---|
| Tellija: elektrilevi / enersense | | Aadress: Mõigu 3, Tallinn 10112<br>Reg. nr: 11445550 | Kuupäev: 18.03.2026<br>Töö nr: ENS-25-061 |
| Töö nimetus: Viljandi mnt 2a liitumine madalpingel Kohila alev, Kohila vald, Raplamaa LC1222 | | E-mail: egle.ninep@enersense.com<br>Tel nr: +372 5597 1898 | Joon nr: 003<br>Mõõtkava:- |
| Joonise nimetus: Ristlõige A-B ja B-C | | Projekteeris: Janar Kubbi / Egle Ninep-Kaselt<br>Kontrollis: Sander Kotter | |