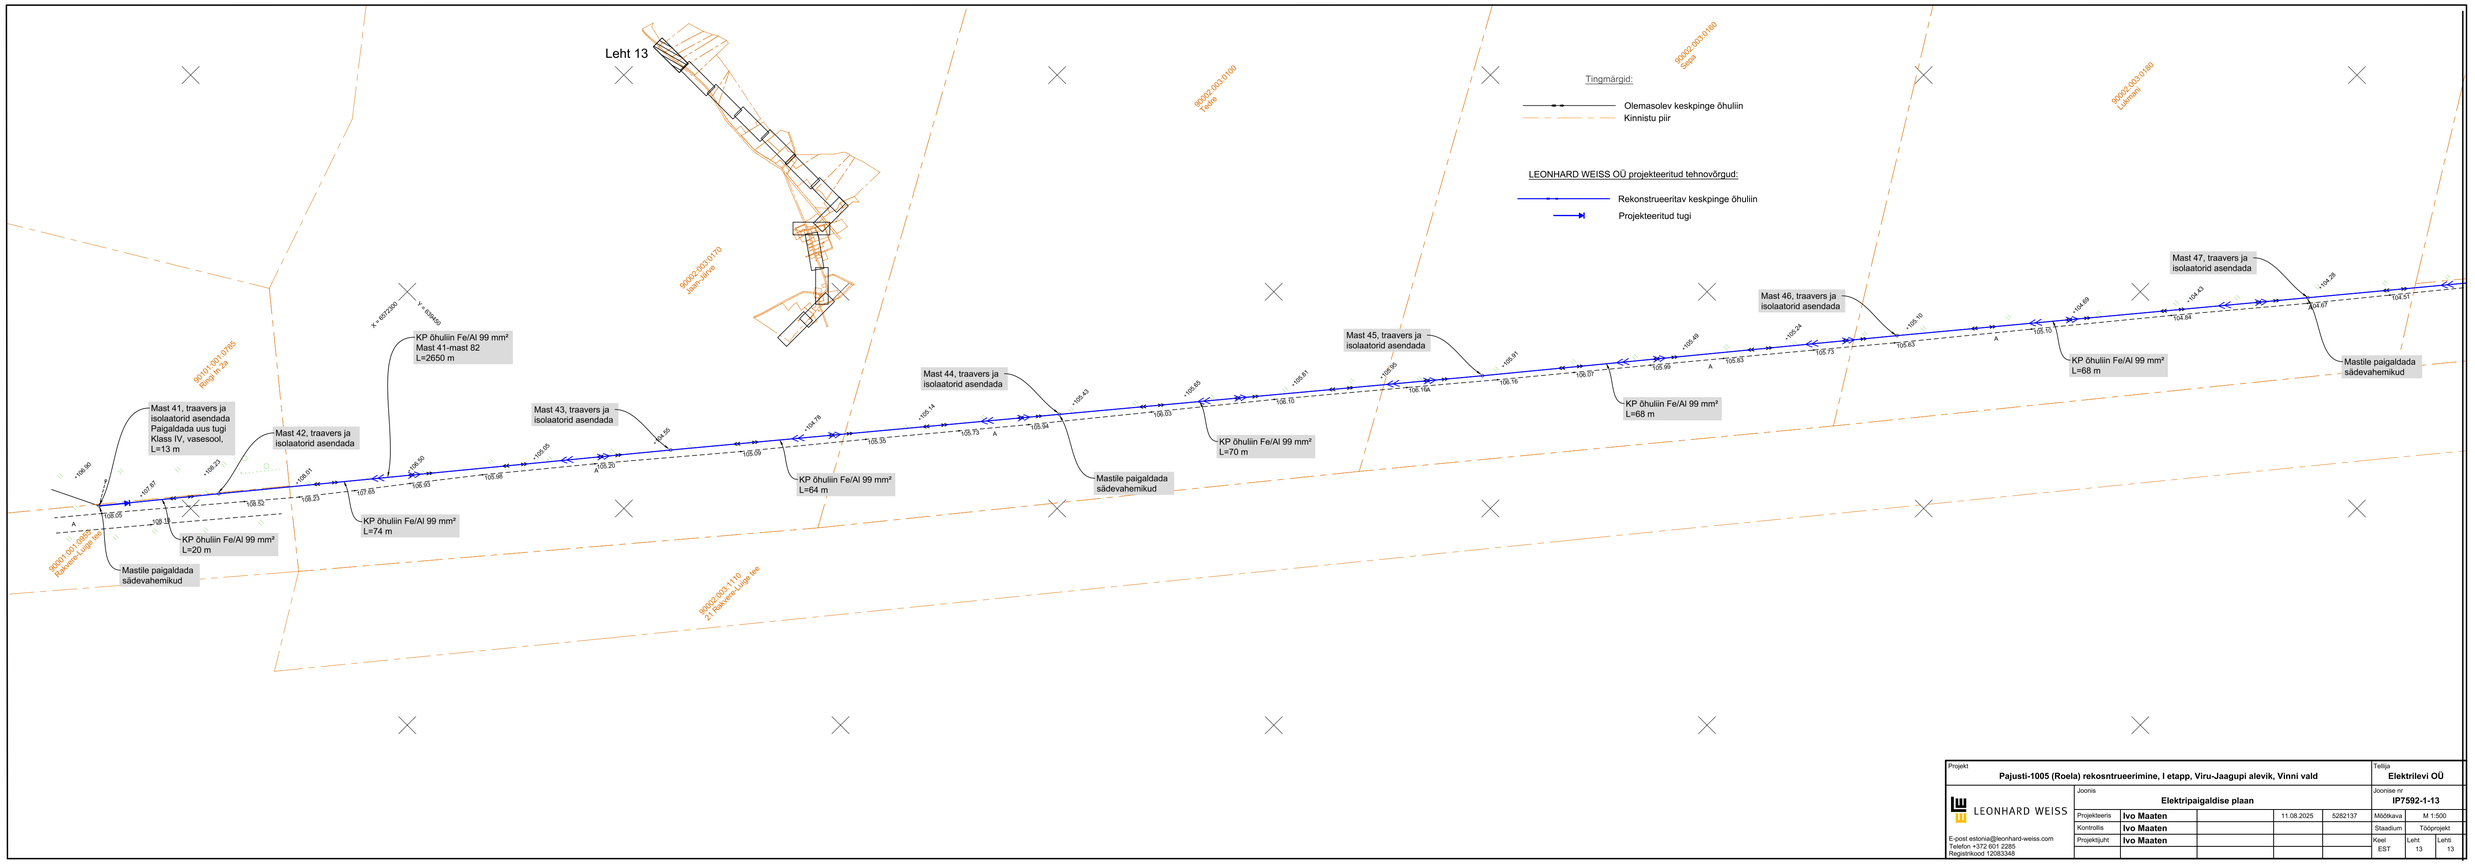

Projekt	**Pajusti-1005 (Roela) rekosntrueerimine, I etapp, Viru-Jaagupi alevik, Vinni vald**					Tellija	**Elektrilevi OÜ**
LEONHARD WEISS	Joonis	**Elektripaigaldise plaan**				Joonise nr	**IP7592-1-13**
	Projekteeris	**Ivo Maaten**		11.08.2025	5282137	Mõõtkava	M 1:500
	Kontrollis	**Ivo Maaten**				Staadium	Tööprojekt
E-post estonia@leonhard-weiss.com Telefon +372 601 2285 Registrikood 12083348	Projektijuht	**Ivo Maaten**				Keel	Leht	Lehti
						EST	13	13