


Norrby sadamaala
DETAILPLANEERING Norrby külas
Vormsi vallas Läänemaal

PÕHIJOOINIS M 1:1000

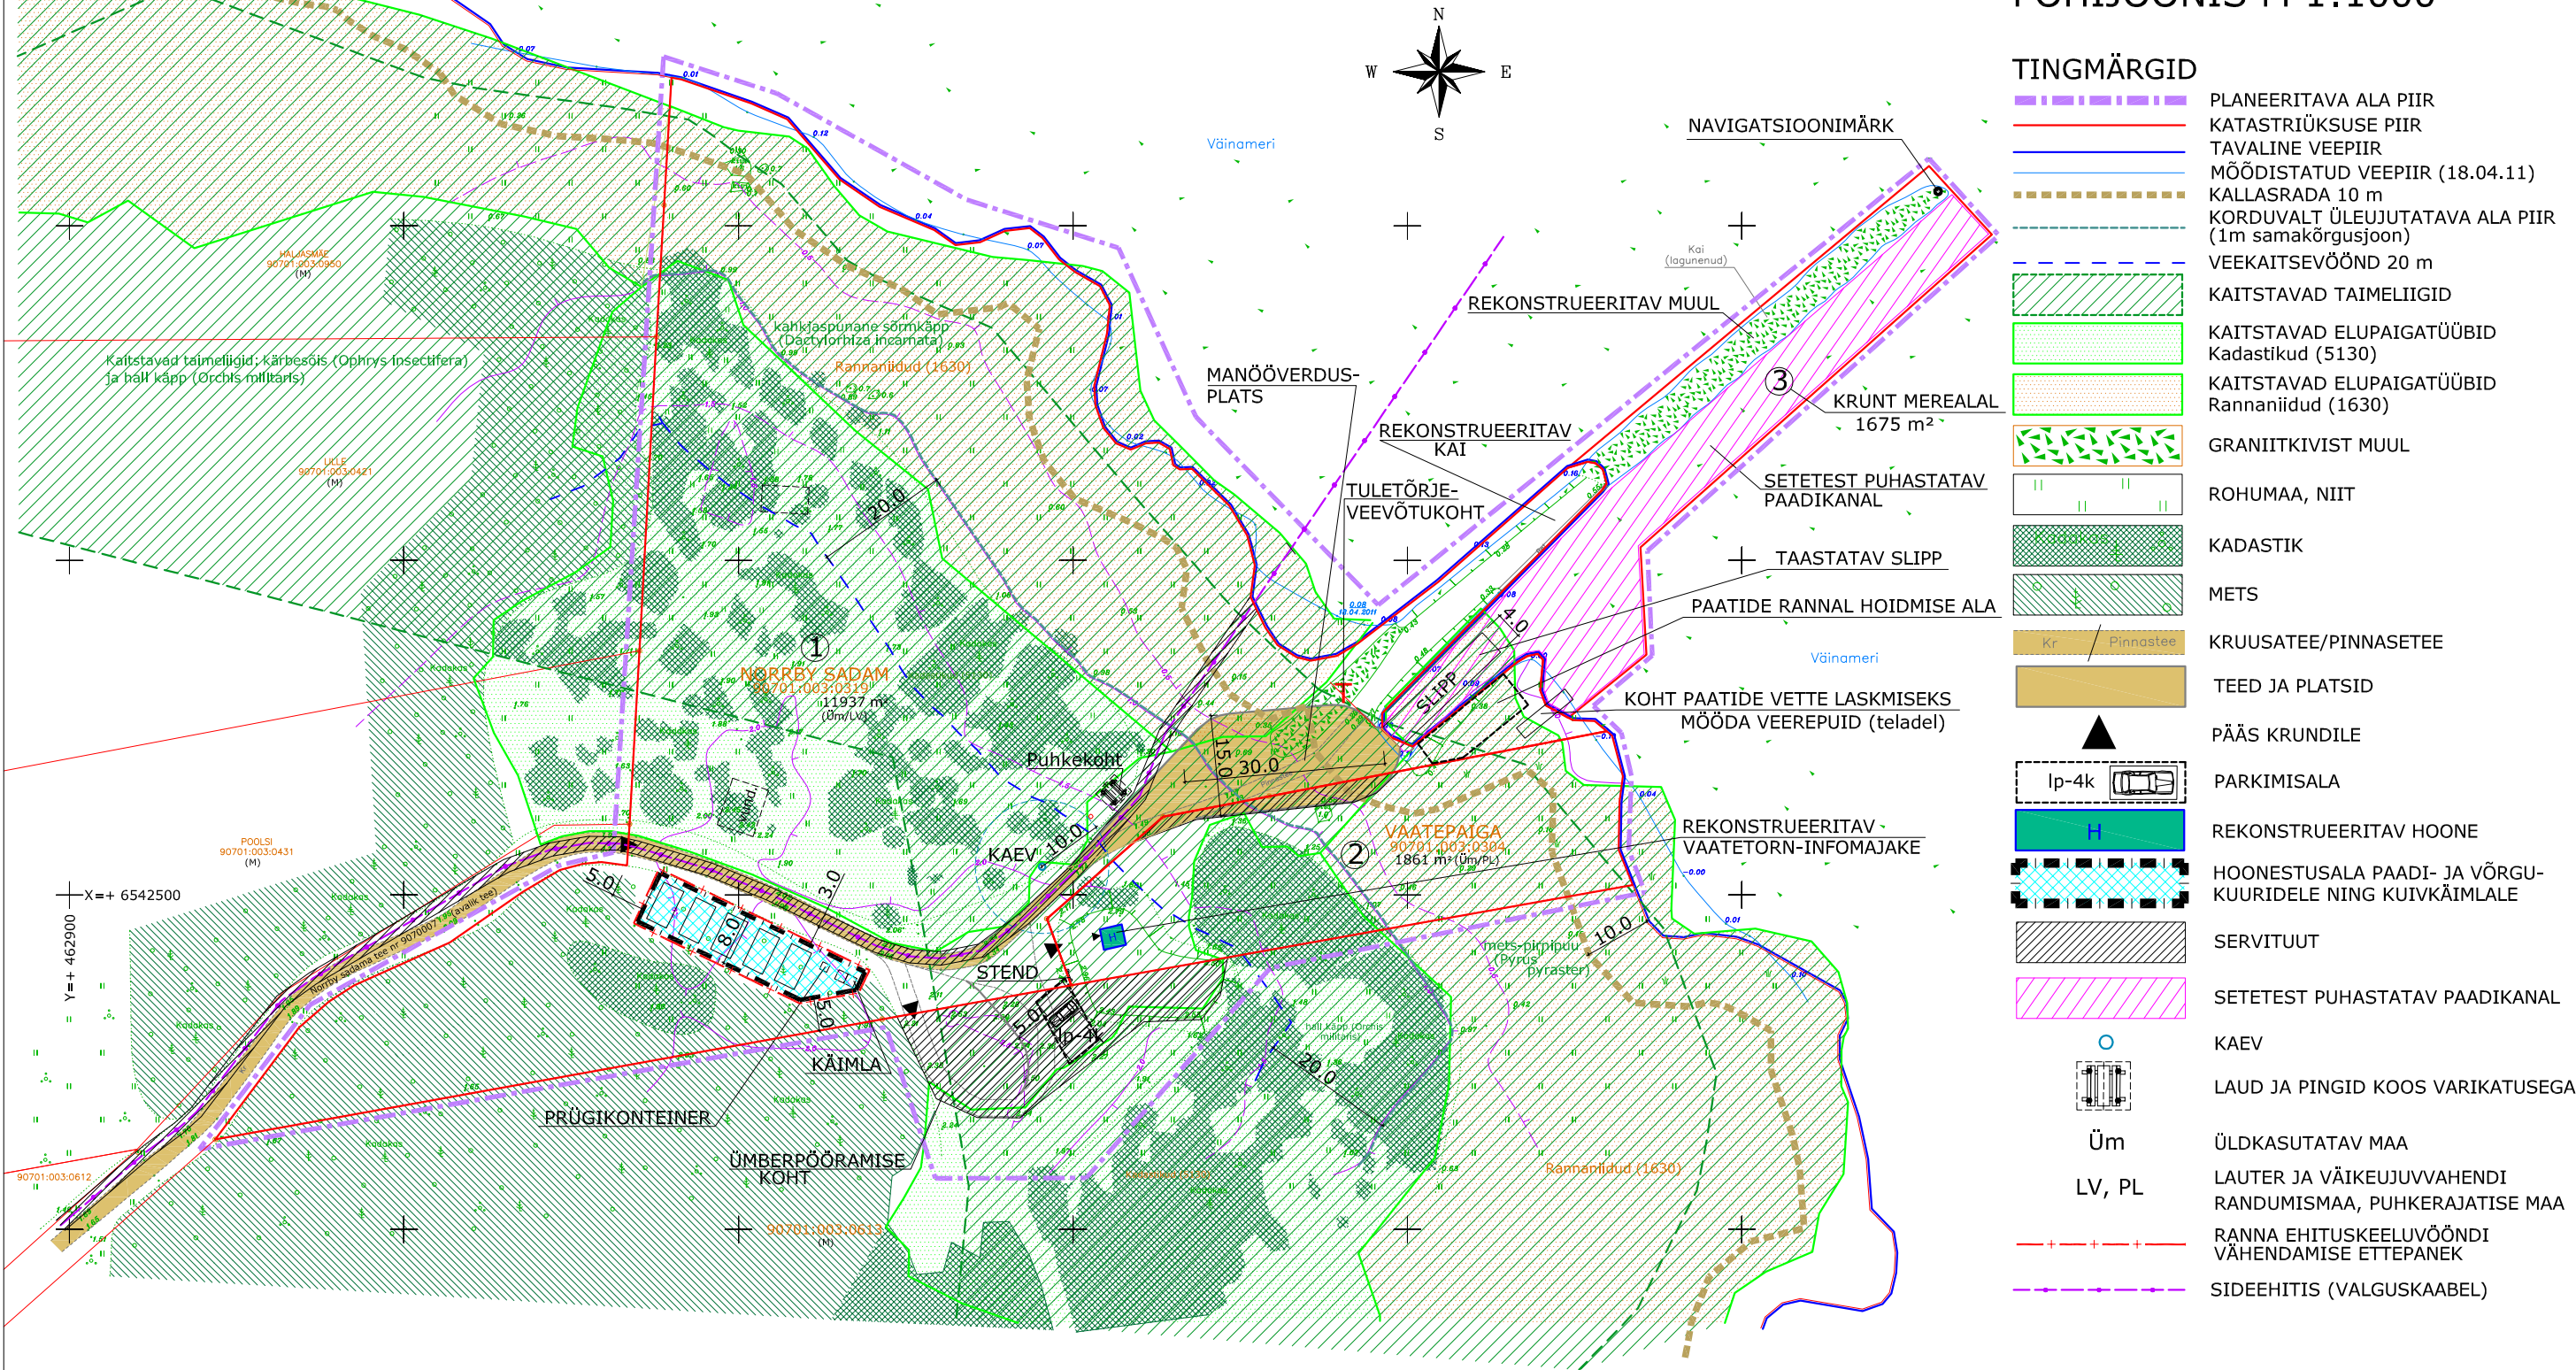

EHITUSÕIGUS

Pos. nr.	Nimetus	Krundi suurus	Sihtots-tarve	Hoonete lubatud		
				Arv krundil	Kõrgus	Ehitusalune pind
1.	Norrby sadam	11937 m²	Üm/LV	11 tk	5 m	300 m²
2.	Vaatepaiga	1861 m²	Üm/PL	1 tk	Olemasolev kõrgus	11 m²
3.	Krunt merealal	1675 m²	V	-	-	-

MÄRKUSED

- Joonise aluseks on kasutatud Haapsalu Maamöödubüroo OÜ poolt 2011.a aprillis koostatud topograafilist plaani (töö nr 072-2011)
- Koordinaadid L-Est.97 süsteemis, kõrgused Balti süsteemis.
- Katastriandmed on korrigeeritud vastavaks 2025. a. mai seisule. Planeeringu põhilahendus ei ole muutunud.

ARGEPO			Argepo OÜ Välja talu, Haeska küla, Rõdala vald, Läänemaa 90407 Reg.kood: 12006522, MTR: EEP002010, tel. 5054782		
Töö:	Norrby sadamaala DETAILPLANEERING Norrby külas Vormsi vallas Läänemaal				A-06-14
Joonis:	PÕHIJOOINIS				M 1:1000
Koostas:	arh. Reet Aedviir				Nr. 5