


Isikliku kasutusõiguse seadmise plaan

IKO ala pos nr	Registriosaka nr, KV kood	Katastriüksuse tunnus, nimi ja sihtotstarve	Ala pindala (m2)
1	4130050, KV11411	72501:001:1446; Juuliku-Tabasalu tee L37 transpordimaa	27

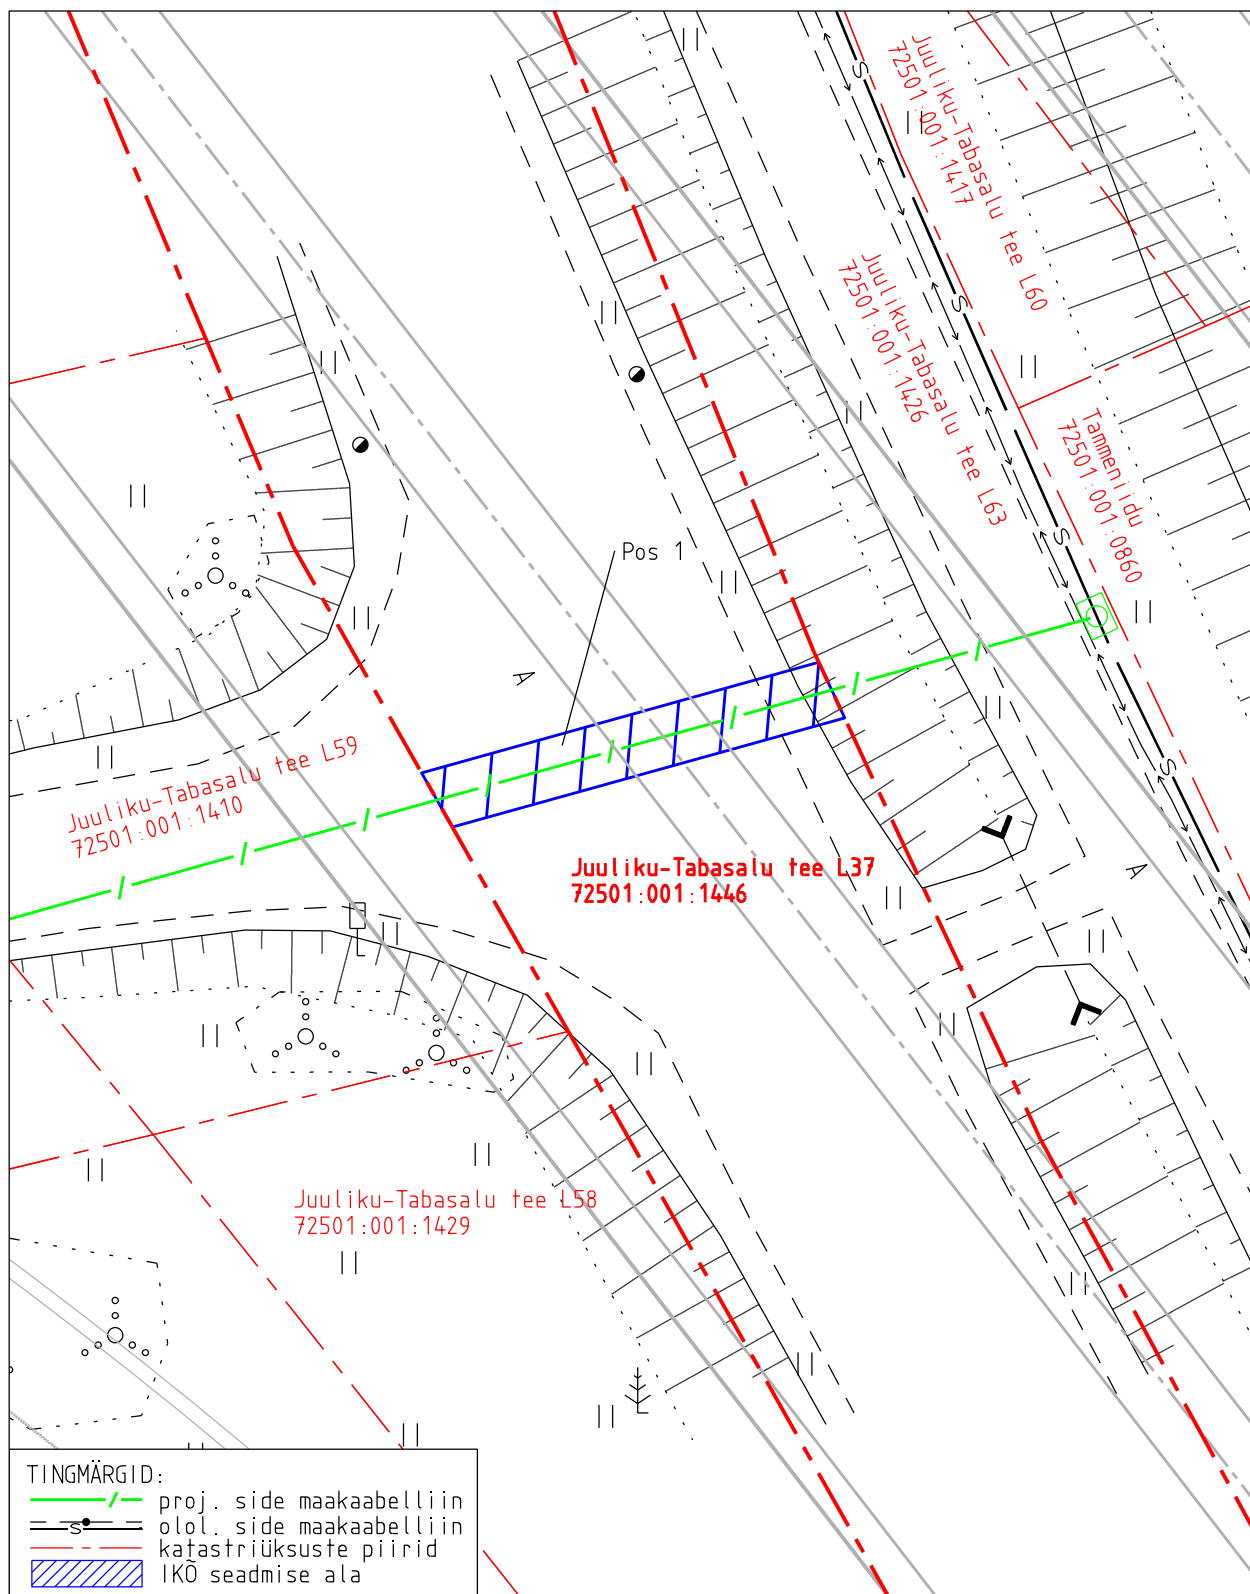

Projekti nimetus	Harju maakond, Saue vald, Hüüru küla, Eedu kinnistu Andmekeskuse Telia sideühendus			Töö nr
Projekti koostaja	Plaani koostaja	Mõõtkava	Leht	Kuupäev
Kirjanurk OÜ	A.Jankovskaja	1:250	1-1	30.07.2026