
Tähis	X	Y
HS-1	6502449,00	527753,68
N-1	6502364,26	527797,84
N-2	6502371,46	527785,39
N-3	6502367,31	527783,02
N-4	6502394,61	527732,18
N-5	6502415,60	527744,57
N-6	6502420,68	527736,18
N-7	6502458,49	527759,81
N-8	6502472,06	527741,88
N-9	6502469,77	527739,95
N-10	6502485,68	527722,55
N-11	6502460,83	527697,66
N-12	6502483,81	527659,19
N-13	6502481,22	527657,65
N-14	6502489,56	527643,49
N-15	6502464,19	527628,93
N-16	6502474,31	527610,33
N-17	6502471,61	527609,01
N-18	6502475,91	527599,35
N-19	6502403,46	527568,13
N-20	6502405,44	527563,56
N-21	6502445,18	527759,83
N-22	6502447,73	527761,40
N-22-1	6502432,60	527786,73
N-22-2	6502430,68	527785,55
N-23	6502490,84	527620,08
N-24	6502488,65	527623,89
N-25	6502472,82	527615,02
N-26	6502475,45	527609,95
N-27	6502472,78	527608,65
N-28	6502477,03	527598,89
N-29	6502404,56	527567,70
N-30	6502406,22	527563,89
S-1	6502463,96	527594,27
S-2	6502452,90	527589,60
S-3	6502441,78	527584,93
S-4	6502430,68	527580,03
S-5	6502419,83	527575,30
S-6	6502465,87	527594,20
S-7	6502454,81	527589,54
S-8	6502443,75	527584,89
S-9	6502432,76	527580,07
S-10	6502421,77	527575,25
SV-1	6502449,50	527754,00
SV-2	6502447,20	527756,53
YK-0	6502449,77	527754,18
YK-1	6502335,29	527780,01
YK-3	6502428,68	527788,81
YK-4	6502508,33	527630,30
YL-1	6502446,35	527763,75

TINGMÄRGID

- Projekteeritud kaugküttetorustik
- Olemasolev kaugküttetorustik
- Olemasolev veetorustik
- Olemasolev kanalisatsioonitorustik
- Olemasolev sademevee kanalisatsioon
- Olemasolev madalpingekaabel
- Olemasolev kõrgepingekaabel
- Olemasolev sidekaabel
- Olemasolev sidekanalisatsioon
- Olemasolev drenaažitorustik
- Olemasolev gaasitorustik
- Olemasoleva torustiku või kaabli ristumis-koht projekteeritud kaugküttetorustikuga
- Olemasolev kõrghaljastus (juurekaitsevööndr=2 m)
- 19209 Libatse tee ja 20175 Valgu-Libatse tee teekaitsevöönd

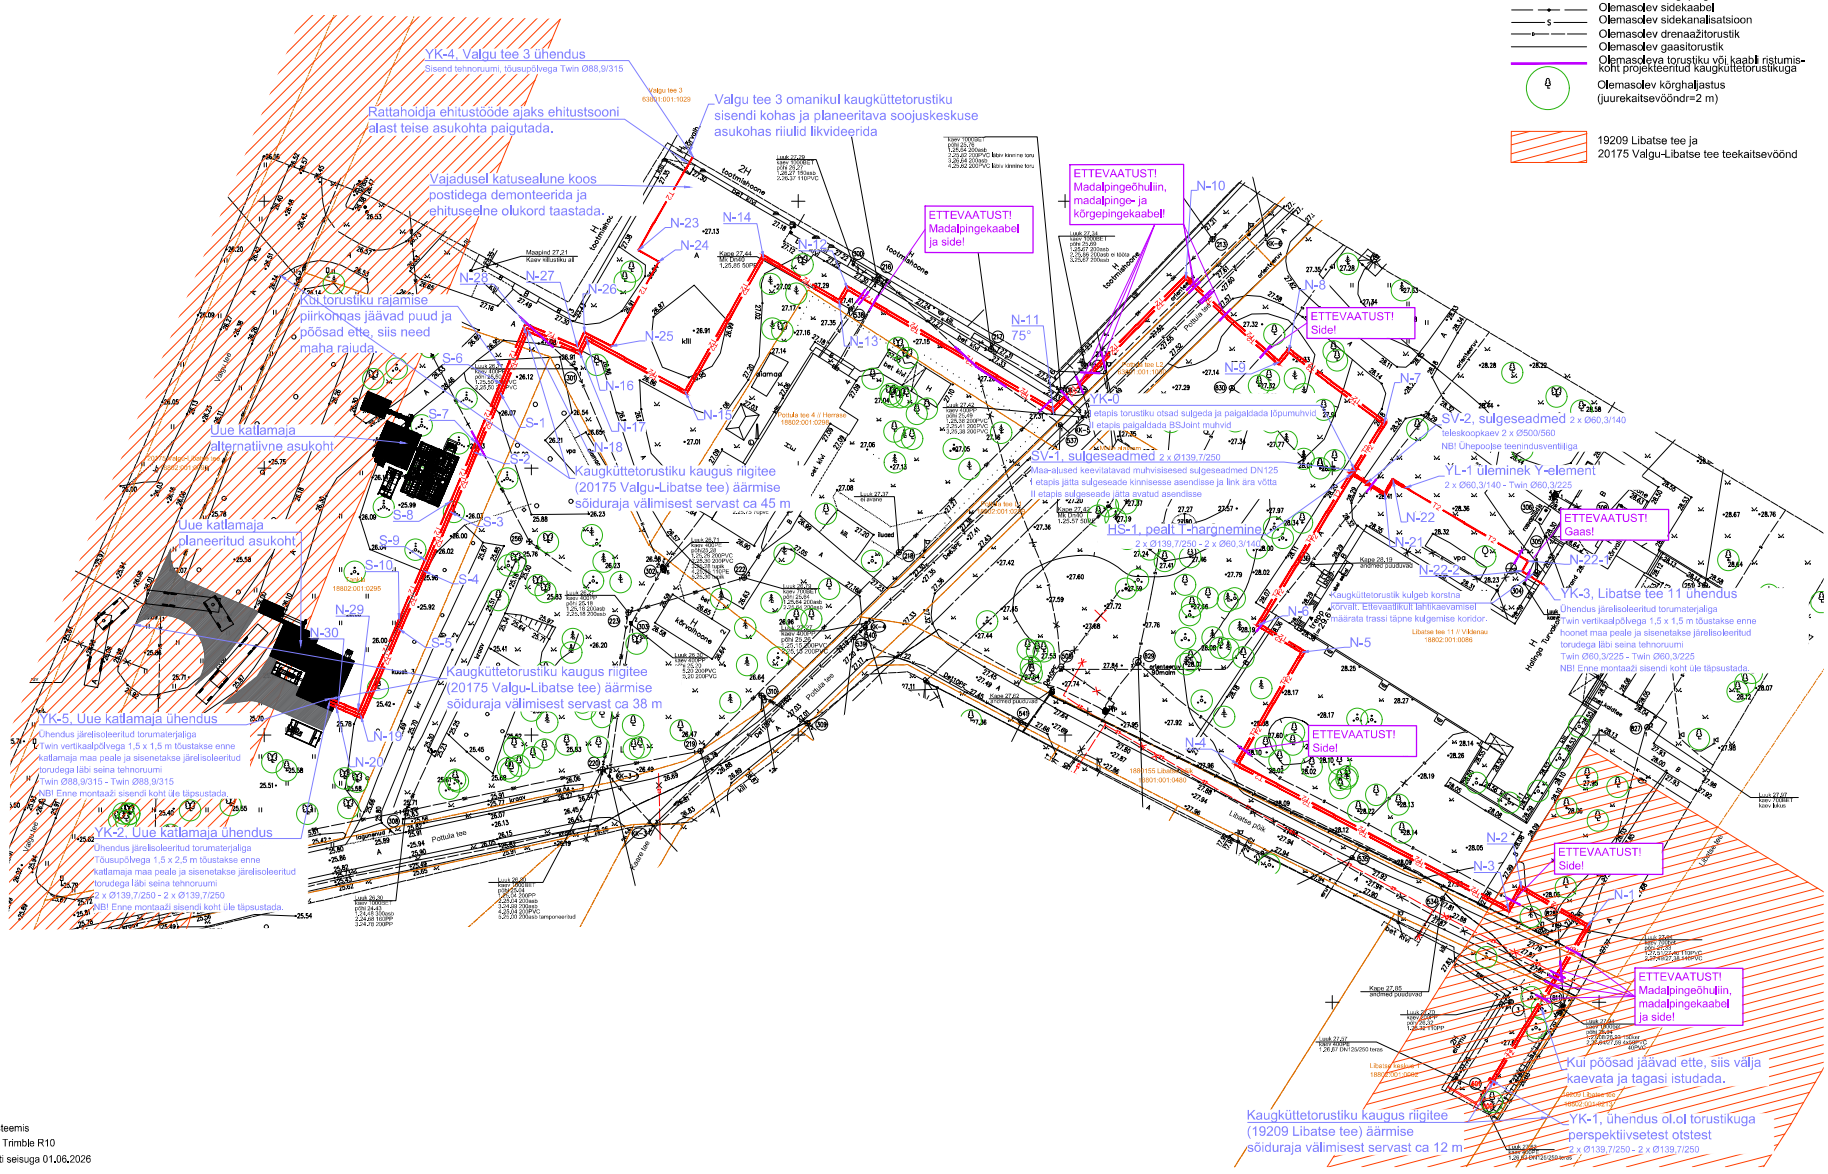

Märkused:
Koordinaadid L-EST97 süsteemis
Kõrgused EH2000 (Amsterdami null) süsteemis
Mõõdistusalus rajatud GPS vastuvõtjaga Trimble R10
Katastriüksuste piirid Maa- ja Ruumiameti seisuga 01.06.2026
Piirijoonte asukohad on informatiivsed

OÜ PÄRNU MAAMÕÕDUTEENISTUS Kaevu tn 10 Pärnu 80037 Tel 4471803 maamt@maamt.ee Registrikood 10154052			Litsentsid 316 MA , 313 MK-k EMTAK 71122 MTR: EG10154052-0001
Tellija: SW Energia			
Aadress: Pärnu maakond, Põhja-Pärnumaa vald, Libatse küla, Libatse tee 11 - Pottula tee 4			
Joonis: Maa-ala ja tehnovõrkude plaan			
Vastutav spetsialist	P. Kangur		Mõõtkava 1:500
Maamõõtja	V. Raud		Lehti 1 Leht 1
Töö nr: TM-117/26		Välitöö:	21.04.2026/10.06.2026
Fail: Libatse Pottula 4 TM-117-26-L.dgn		Plaan koostatud:	11.06.2026

Joonisel ei ole trasse, mille kohta puuduvad andmed.
Teostusjoonisteta trassid on kantud plaanile mõõdistamise käigus kättenäitamise ja trassiotsija abil.

MÄRKUSED:
1. Projekteeritud kaugküttevõrgu torustike ristumisel kõrgepinge, madalpinge, tänavavalgustuse ja sidekaablitega, tuleb kõik eelpoolviidatud kaablid kaitsta vastavalt tehnovõrgu valdaja poolsetele nõuetele, eeskirjadele ja standarditele.
2. Gaasitrassi ja kaugküttetorustiku isolatsiooni välisikihtide vahele tuleb tagada vähemalt 1 m vahekaugus. Kui ehitustööde käigus selgub, et gaasitrass paikneb kaugküttetorustikule lähemal kui 1 m või erineb geodeetilisel alusplaanil näidatud asukohast, tuleb enne tööde jätkamist kohale kutsuda gaasivõrgu esindaja Propaan AS.

TERMOPILT PROJEKTEERIMISTOOD Suur-Jõe 63, Pärnu Tel (+372) 6016500 www.termopilt.ee OÜ TERMOPILT Registrikood: 11216921 MTR: EEP000638 TEL003100	Tellija: SW Energia OÜ		Töö nr. 1342 / Staadium TP
	Töö nimetus: Libatse küla, Põhja-Pärnumaa vald Kaugküttetorustik		Kaust nr. SVV
	Joonise nimetus: Asendiplaan		Joonise nr: 4-01
	Projektijuht: T. Rähmonen	/allkirjastatud digitaalselt/	Mõõtkava:
	Vastutav spets.: T. Rähmonen	/allkirjastatud digitaalselt/	1:500
	Insener: K. Lille	/allkirjastatud digitaalselt/	Trükitud: 21.09.2026
		/allkirjastatud digitaalselt/	
	Faili nimi: 1342_TP_SVV.dwg		