
Isikliku kasutusõigusega koormatava ala plaan
kinnistu nimi 19214 Jänesselja-Urge tee, katastri tunnusega 80901:001:1824
M 1:500

Objekt: OR2220 Orasselja viadukt

Töö nr. 26007

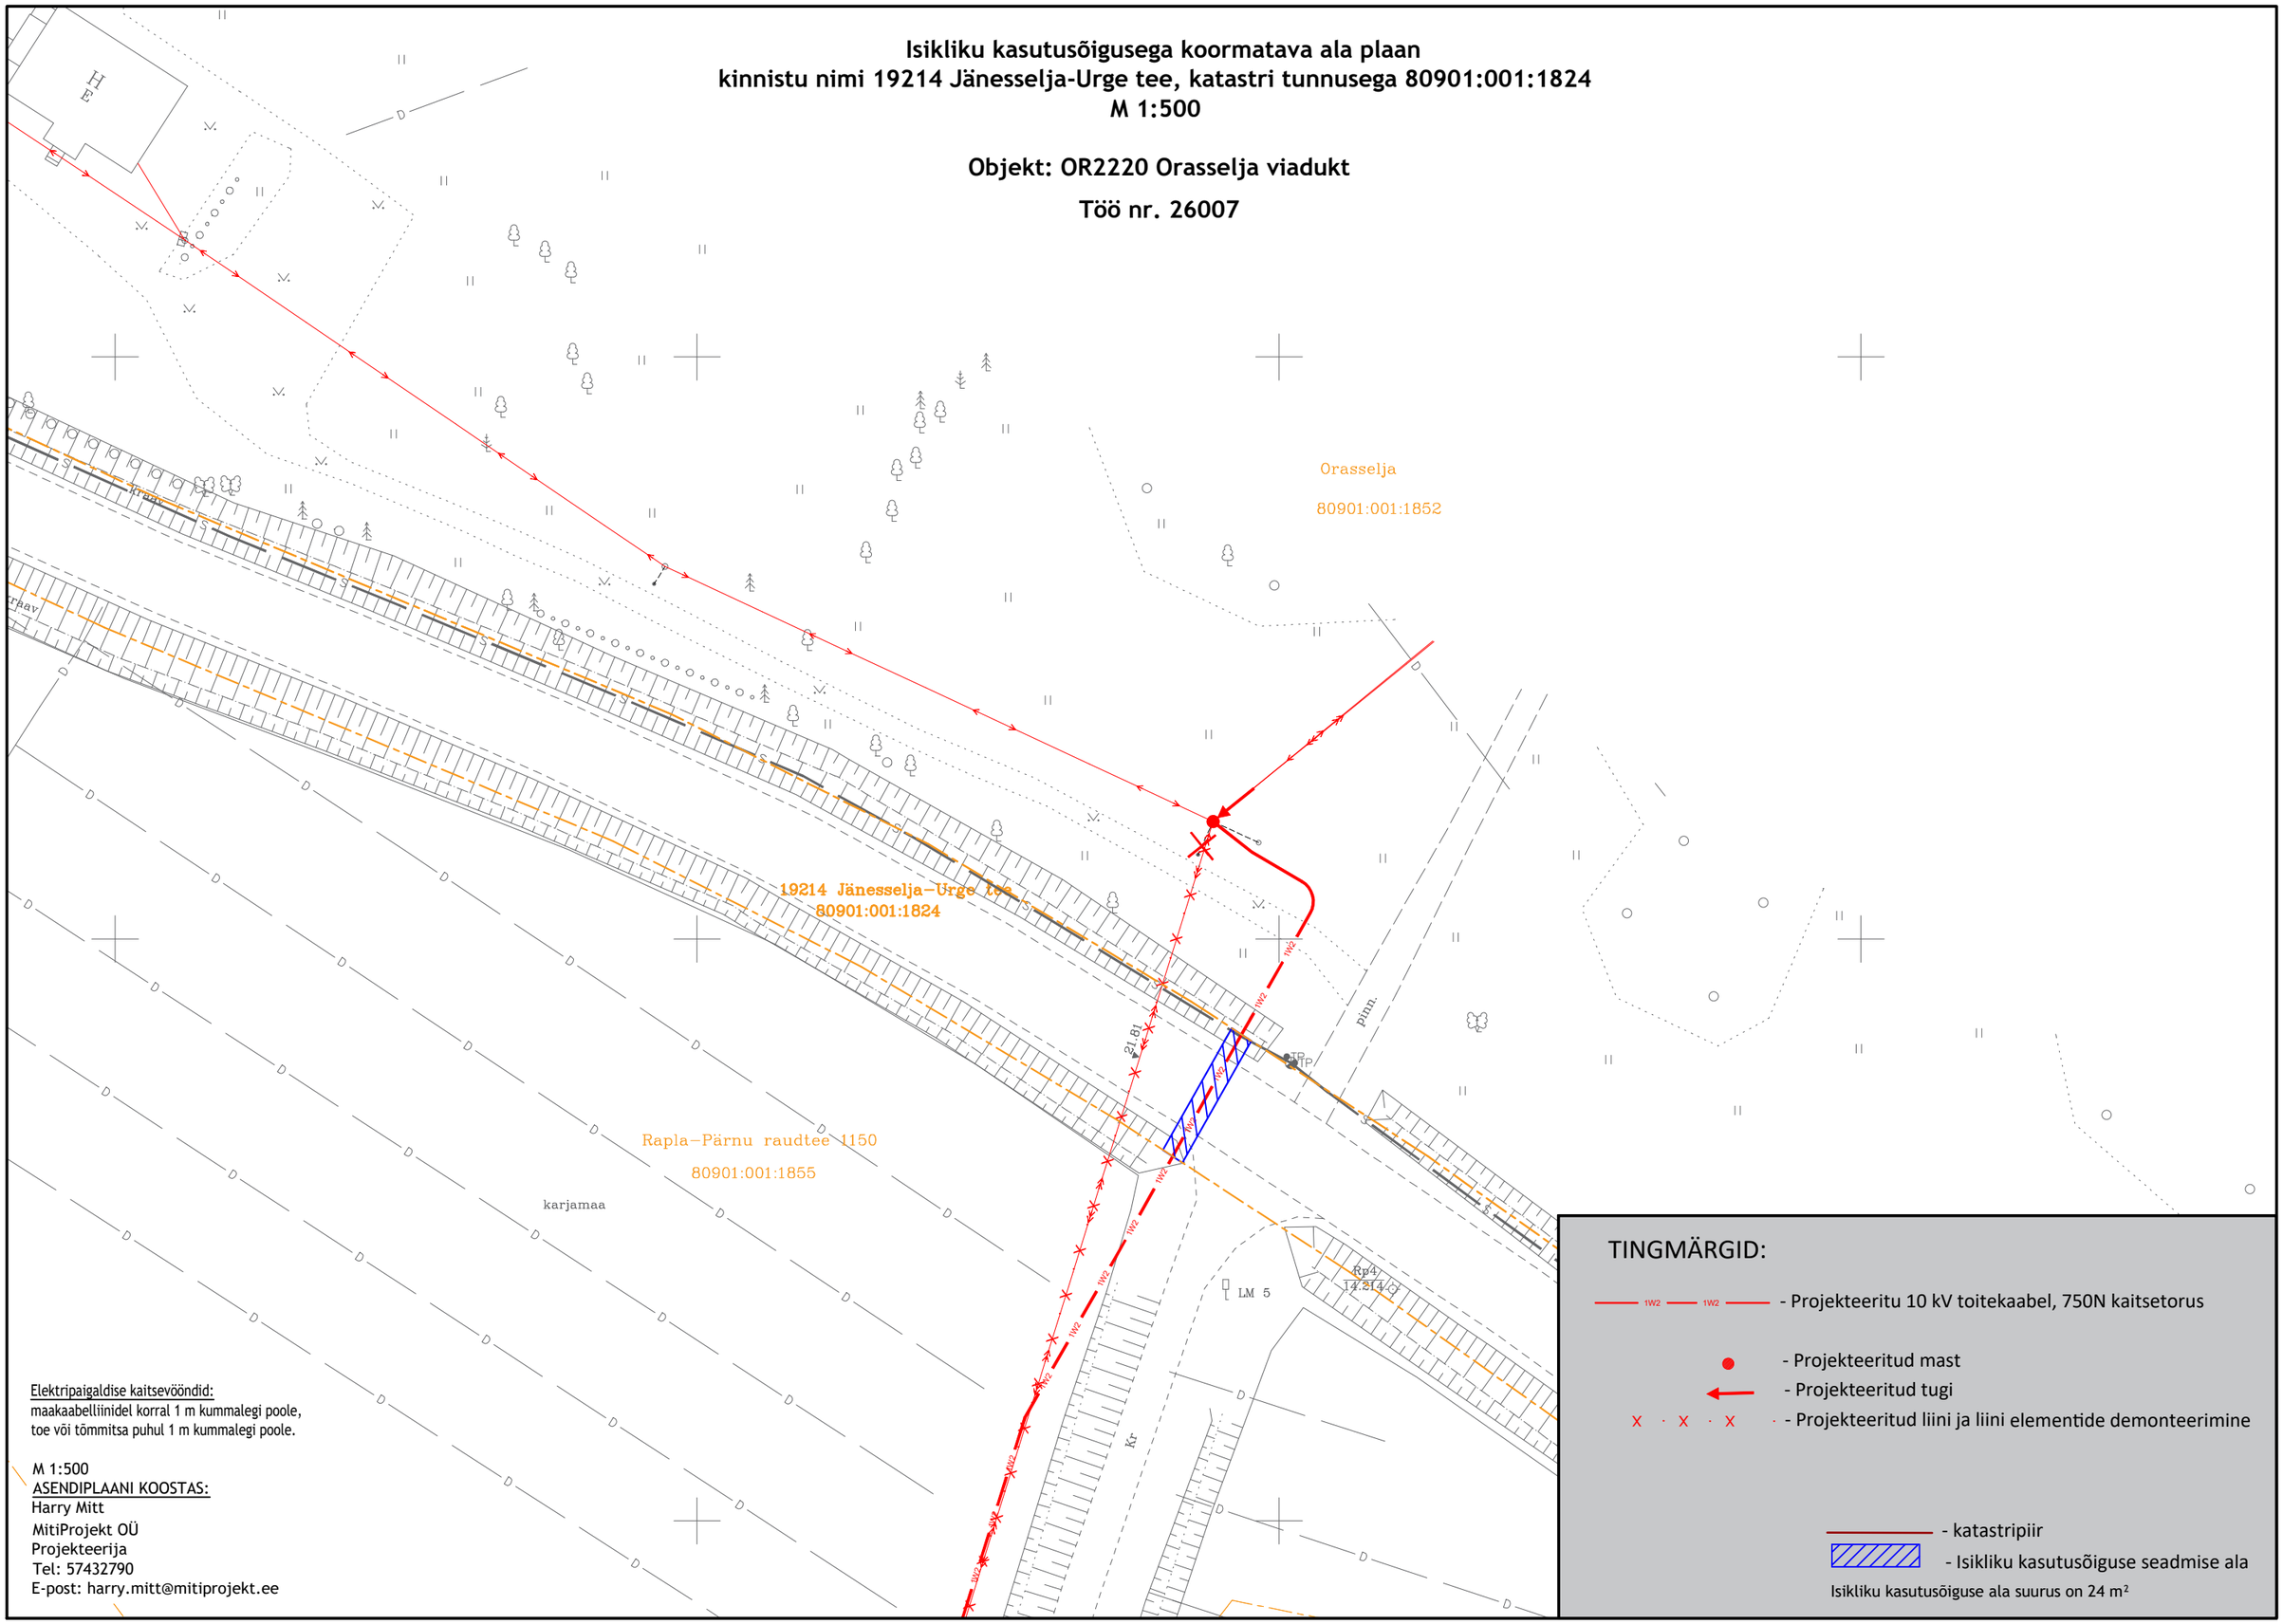

Elektripaigaldise kaitsevööndid:
maakaabelliinidel korral 1 m kummalegi poole,
toe või tõmmitsa puhul 1 m kummalegi poole.

M 1:500

ASENDIPLAANI KOOSTAS:
Harry Mitt
MitiProjekt OÜ
Projekteerija
Tel: 57432790
E-post: harry.mitt@mitiprojekt.ee

TINGMÄRGID:

- 1W2 — 1W2 — Projekteeritu 10 kV toitekaabel, 750N kaitsetorus
- Projekteeritud mast
- Projekteeritud tugi
- X · X · X · Projekteeritud liini ja liini elementide demonteerimine
- katastripiir
- Isikliku kasutusõiguse seadmise ala

Isikliku kasutusõiguse ala suurus on 24 m²

© MitiProjekt OÜ – Joonis on kaitstud autoriõigusega. Ilma kirjaliku loata kopeerimine ja levitamine keelatud.