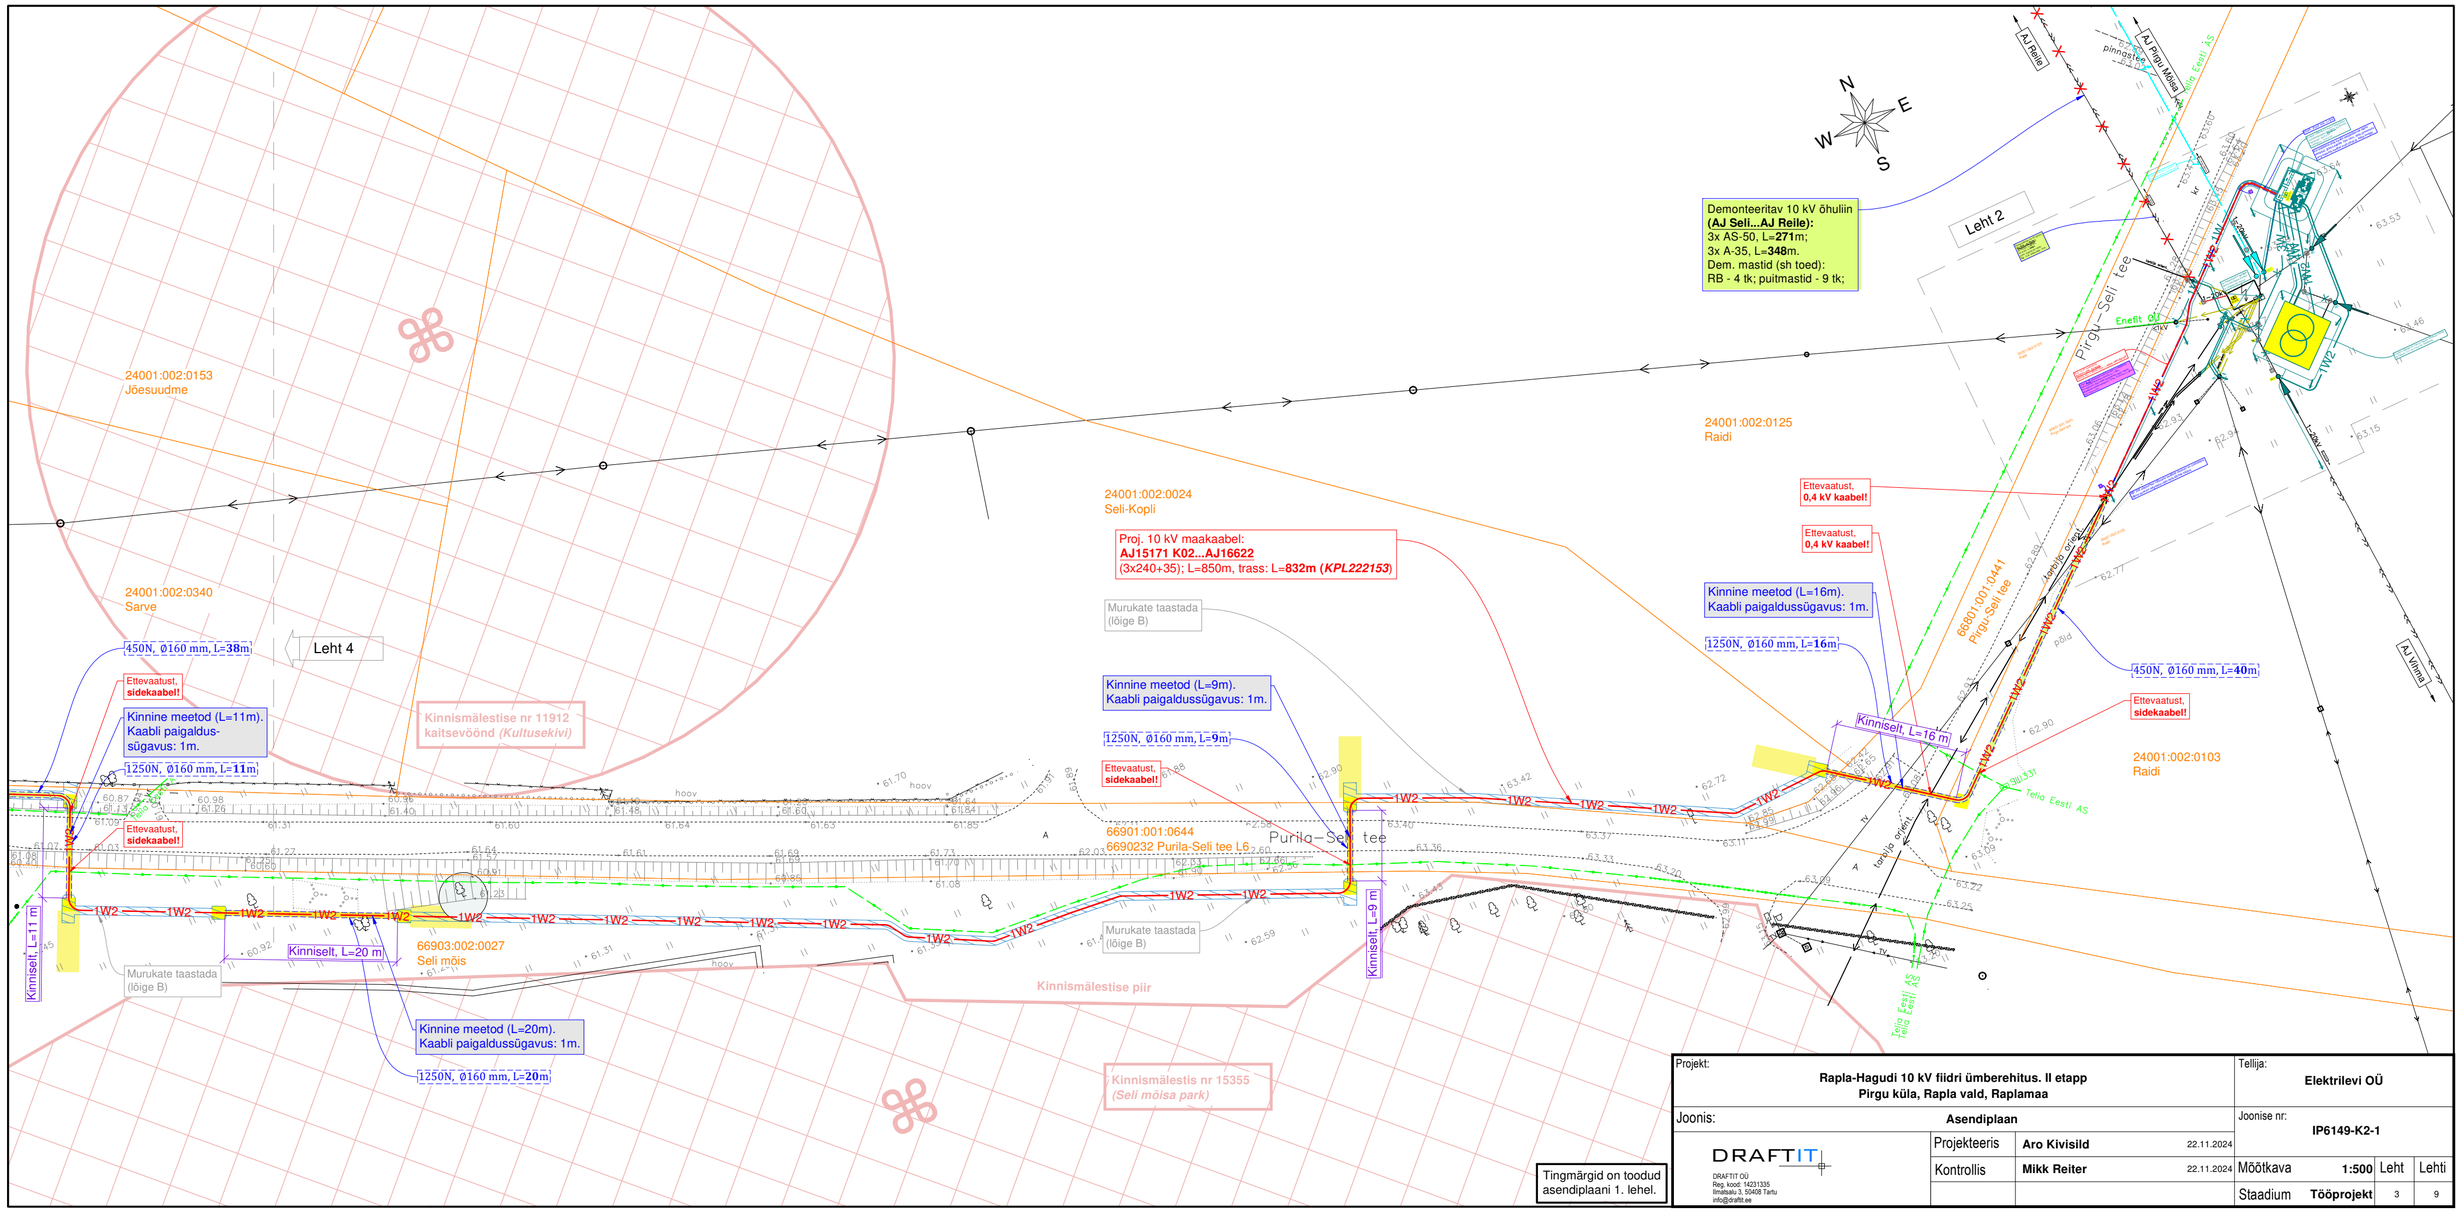

Projekt:	Rapla-Hagudi 10 kV fiidri ümberehitus. II etapp Pirgu küla, Rapla vald, Raplamaa			Tellija:	Elektrilevi OÜ
Joonis:	Asendiplaan			Joonise nr:	IP6149-K2-1
DRAFTIT DRAFTIT OÜ Reg. kood: 14231335 Ihaatsalu 3, 50408 Tartu info@draftit.ee	Projekteeris	Aro Kivisild	22.11.2024		
	Kontrollis	Mikk Reiter	22.11.2024	Mõõtkava 1:500	Leht / Lehti
				Staadium Tööprojekt	3 / 9