
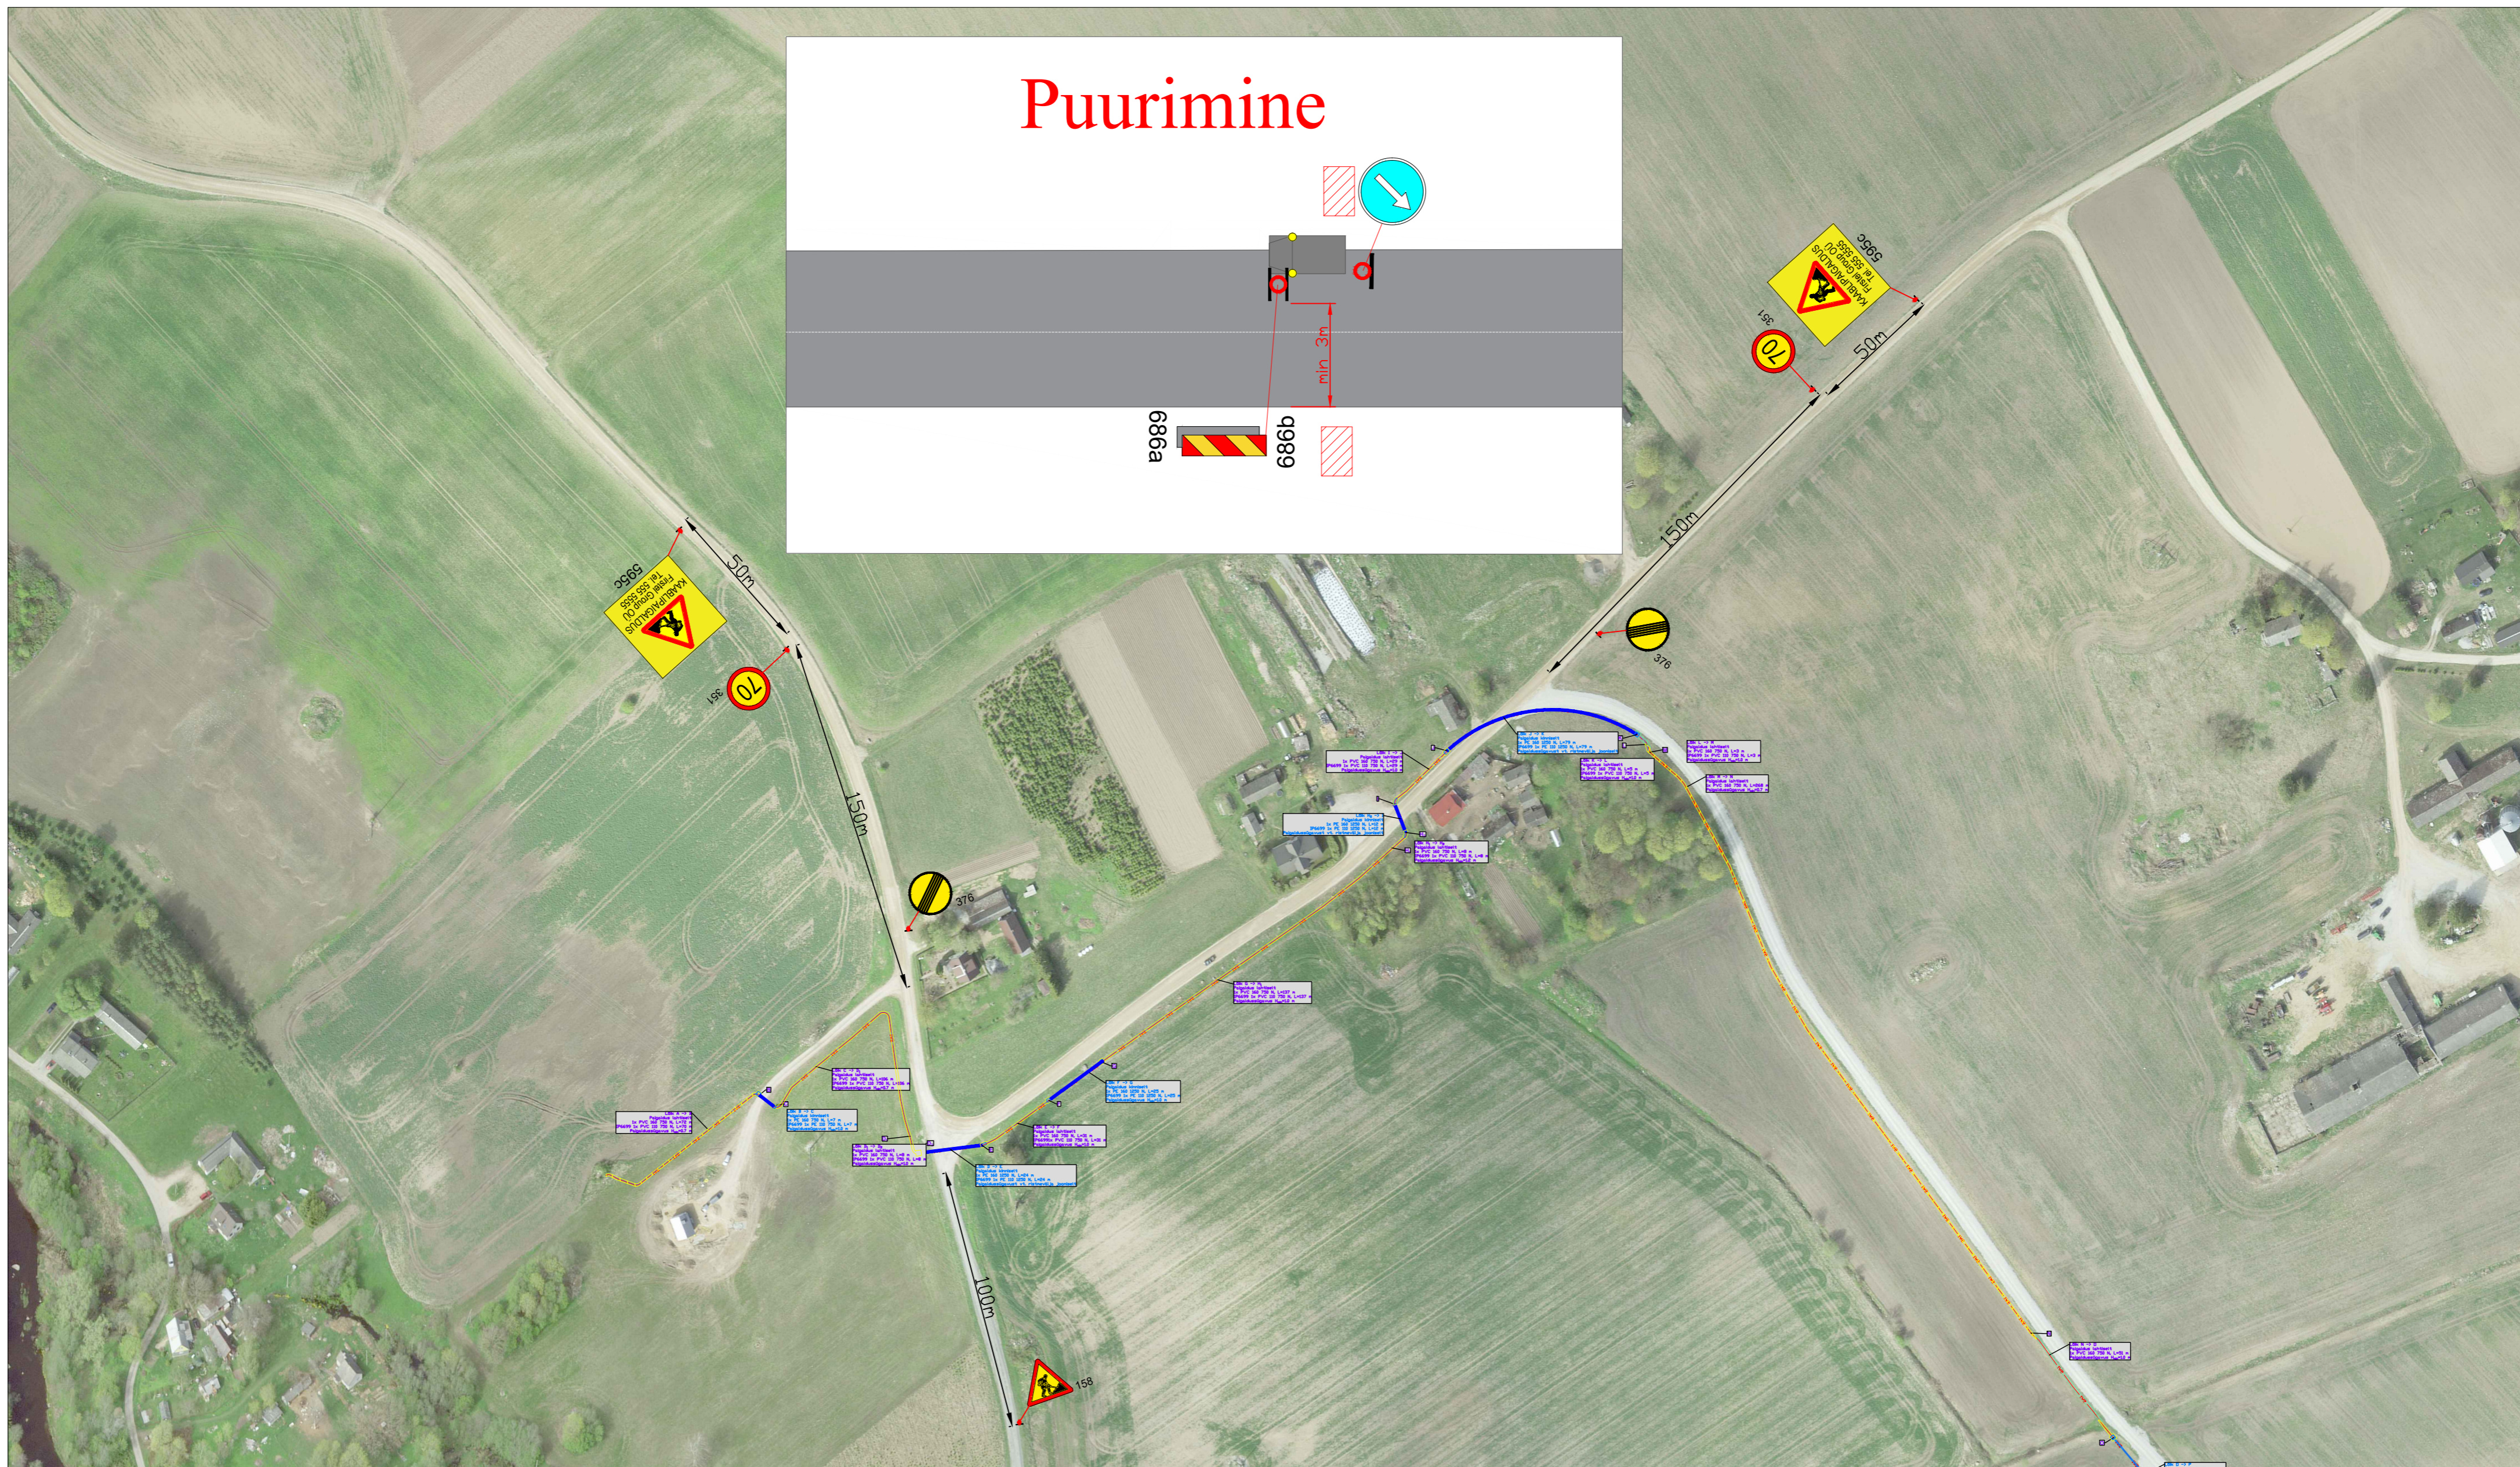


# Puurimine

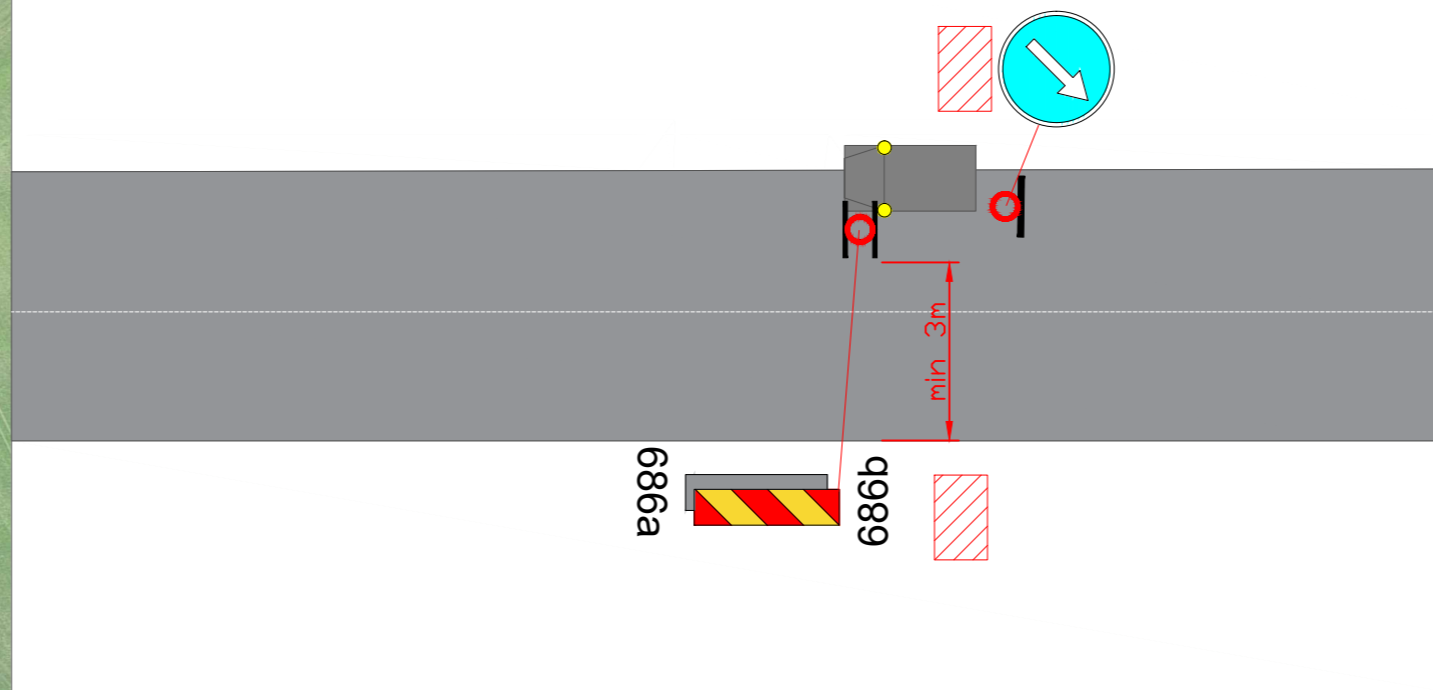

## Märkused:

- Muud olemasolevad liiklusmärgid, mis lähevad vastuollu antud ajutise ehitusaegse liiklusskeemiga, tuleb kinnikatta.
- Vajadusel korrigeerida liiklusskeem tööetapil olukorra kohaseks.
- Vajadusel lisada objektile täiendavaid liiklusmärke.
- Ajutised ehitusaegsed liiklusmärgid tuleb paigaldada nii, et nad on liiklejale üheselt mõistetavad ja arusaadavad.
- Tagada kogu ehitustööde vältel ajutiste liiklusmärkide püstiolek ja loetavus.
- Joonist lugeda märgitud numbrite järgi.

## Lisa märkused:

- Aasta keskmine ööpäevane liiklus 57  
Sõiduaudod ja pakiaudod (%) 94  
Veoaudod ja autobussid (%) 6  
Autorongid (%) 0
- Antud asulavälisel lõigul kehtib statsionaarne kiirusepiirang 90 km/h

## LEPPEMÄRGID

- Maakaabel
- Puurimine kinnisel meetodil
- Paigaldatav ajutine liiklusmärk
- Olemasolev liiklusmärk



Turu 63, 51004, Tartu,  
Telefon: +372 5248 400  
E-post: info@lounaliiklus.ee

Koostas: Indrek Vähi

Tellija: Fistel Group OÜ

Projekti nimetus:  
PIKASILU KINNISTU ELEKTRILIITUMINE

Objekti asukoht:  
Tee nr 13130 Savala-Uniküla km  
0,95-1,28

Joonis: **Ajutine liikluskorralduskeem**

Kuupäev  
15.05.2024

Töö nr:  
133/24

Joonis nr :  
1 - (1)

Mõõtkaava