



Isikliku kasutusõigusega ala plaan 6-1  
Valga maakond, Otepää vald, Ristee küla, 46 Tatra-Otepää-Sangaste  
tee  
Registriosa: 7334650; Katastritunnusega: 72401:003:0541

M 1:500

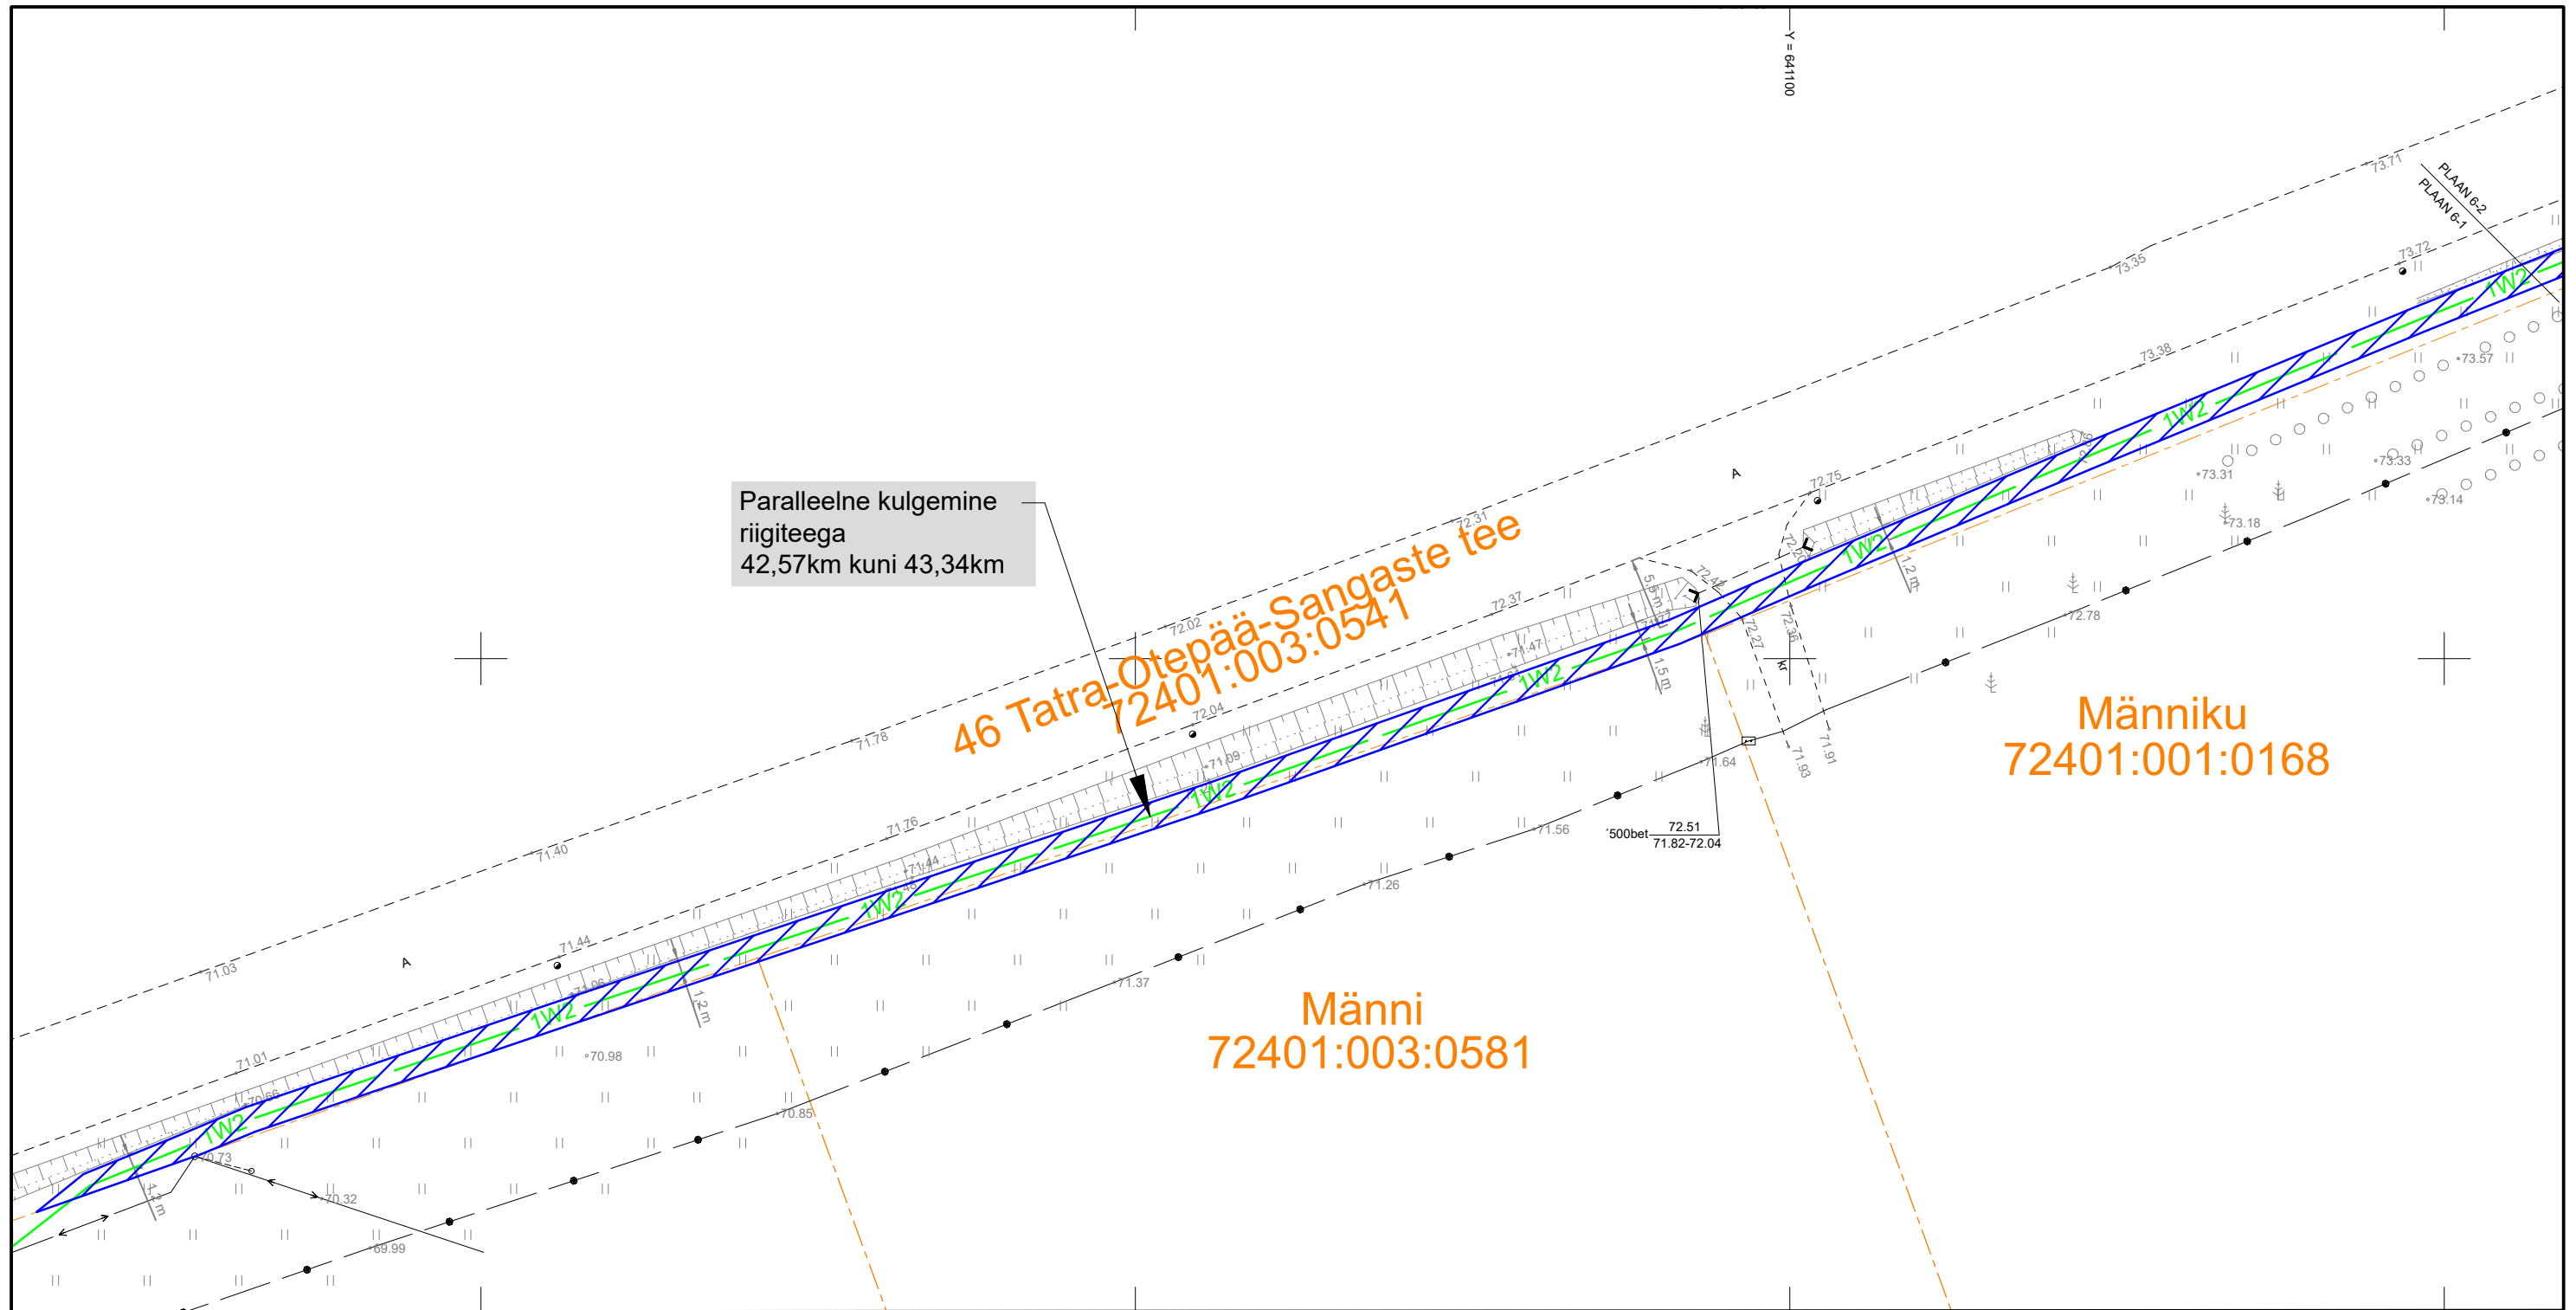


Kasutusõiguse ala Plaan 6-1; Plaan 6-2; Plaan 6-3 ja Plaan 6-4: 1520m<sup>2</sup>

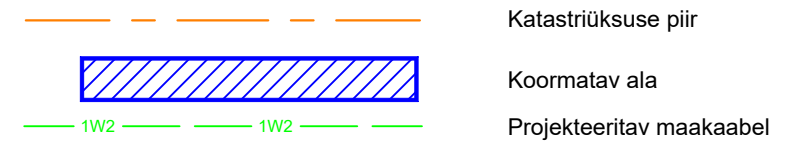

Isikliku kasutusõigusega ala plaan 6-2  
Valga maakond, Otepää vald, Risttee küla, 46 Tatra-Otepää-Sangaste tee  
Registriosa: 7334650; Katastritunnusega: 72401:003:0541

M 1:500

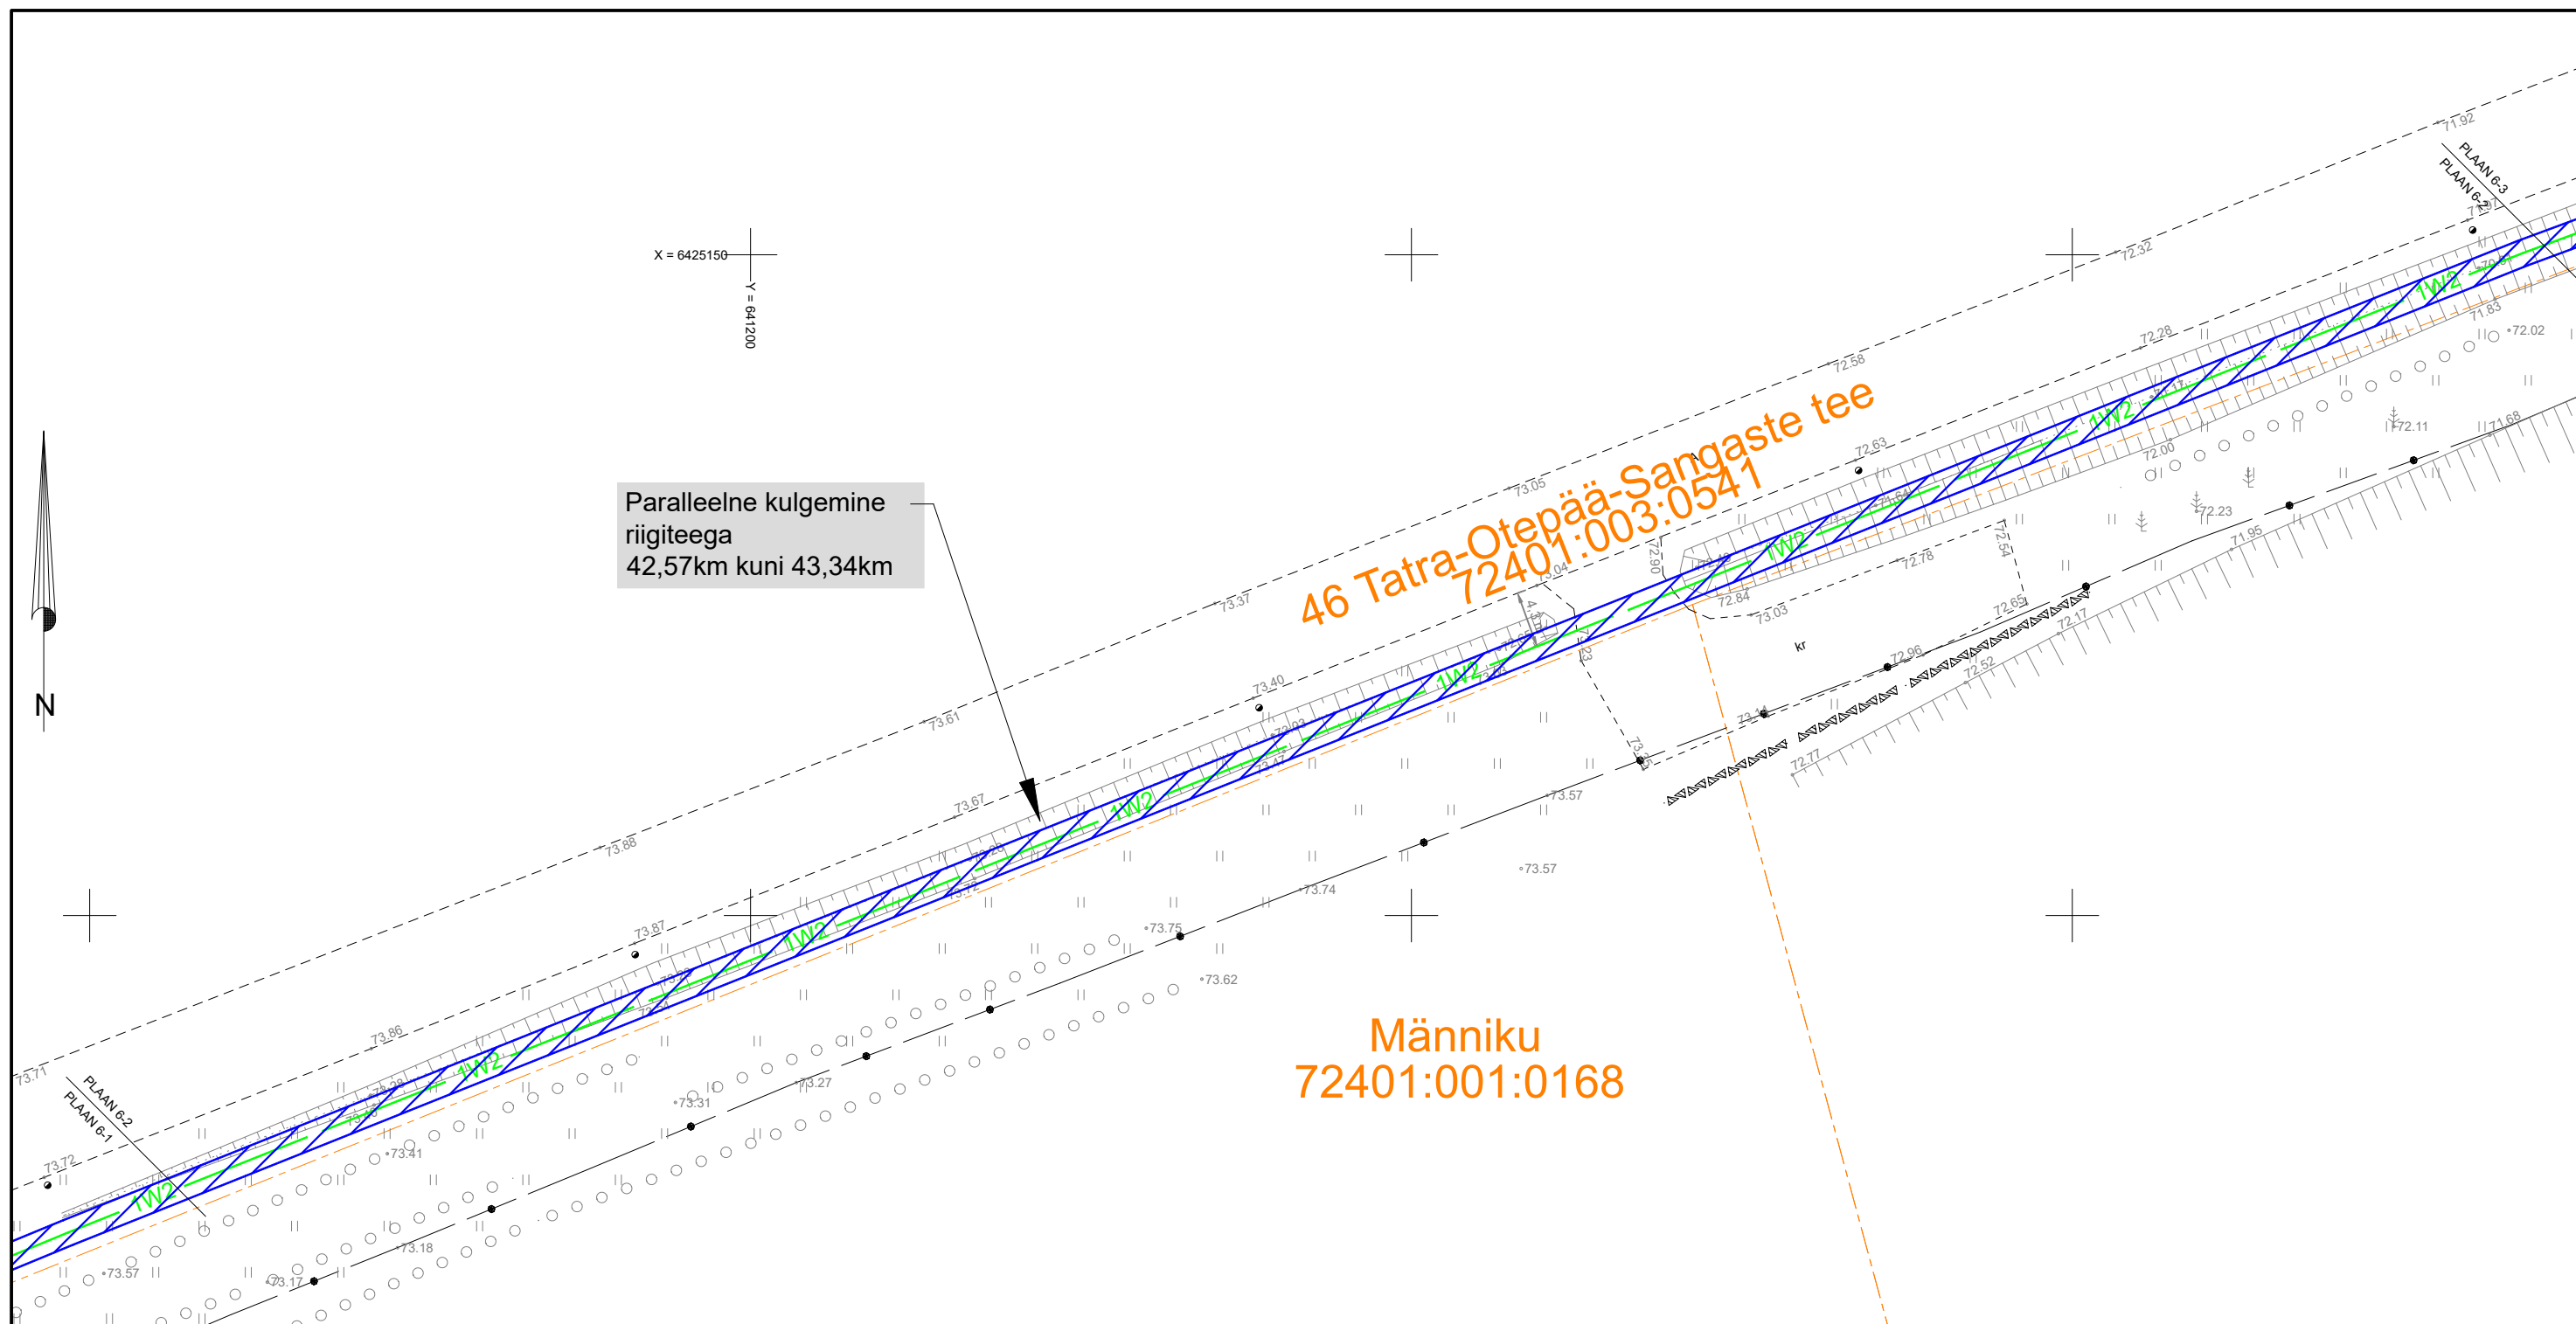




Paralleelne kulgemine riigiteega  
42,57km kuni 43,34km

46 Tatra-Otepää-Sangaste tee  
72401:003:0541


Männiku  
72401:001:0168

Kasutusõiguse ala Plaan 6-1; Plaan 6-2; Plaan 6-3 ja Plaan 6-4: 1520m<sup>2</sup>

 
-  Katastriüksuse piir
-  Koormatav ala
-  Projekteeritav maakaabel

Isikliku kasutusõigusega ala plaan 6-3  
 Valga maakond, Otepää vald, Risttee küla, 46 Tatra-Otepää-Sangaste  
 tee  
 Registriosa: 7334650; Katastritunnusega: 72401:003:0541

M 1:500

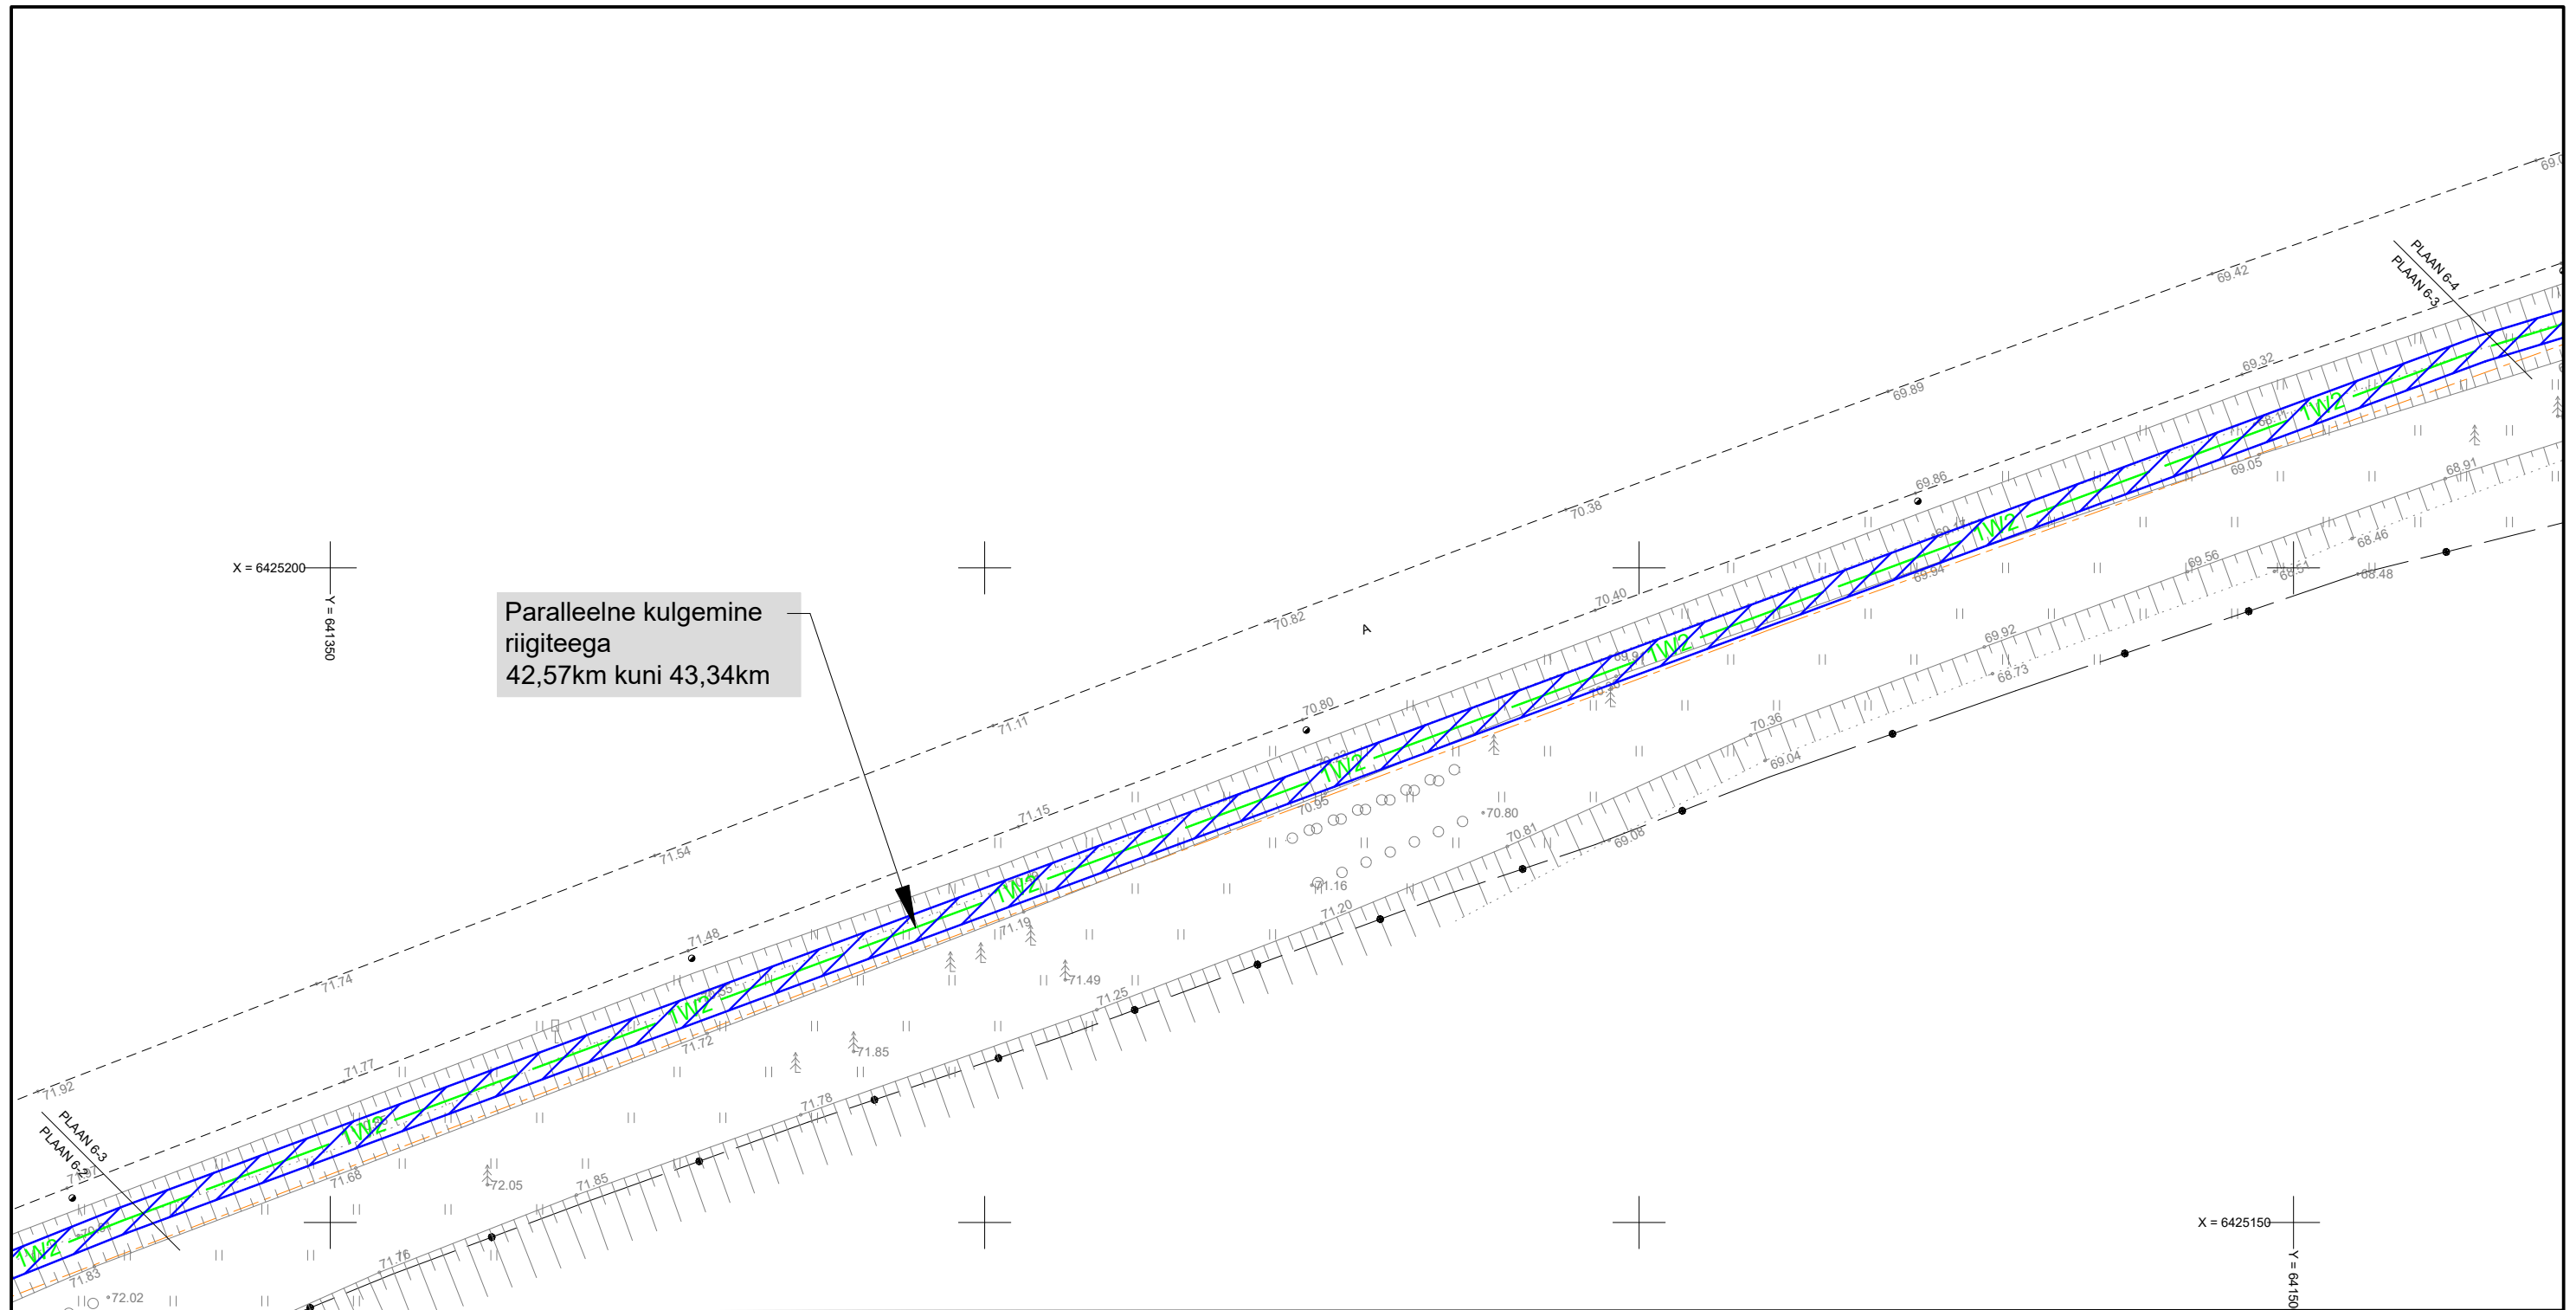


Kasutusõiguse ala Plaan 6-1; Plaan 6-2; Plaan 6-3 ja Plaan 6-4: 1520m<sup>2</sup>

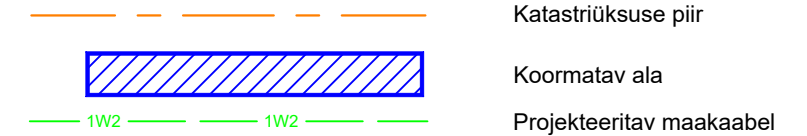

Isikliku kasutusõigusega ala plaan 6-4  
Valga maakond, Otepää vald, Risttee küla, 46 Tatra-Otepää-Sangaste  
tee  
Registrios: 7334650; Katastritunnusega: 72401:003:0541

M 1:500

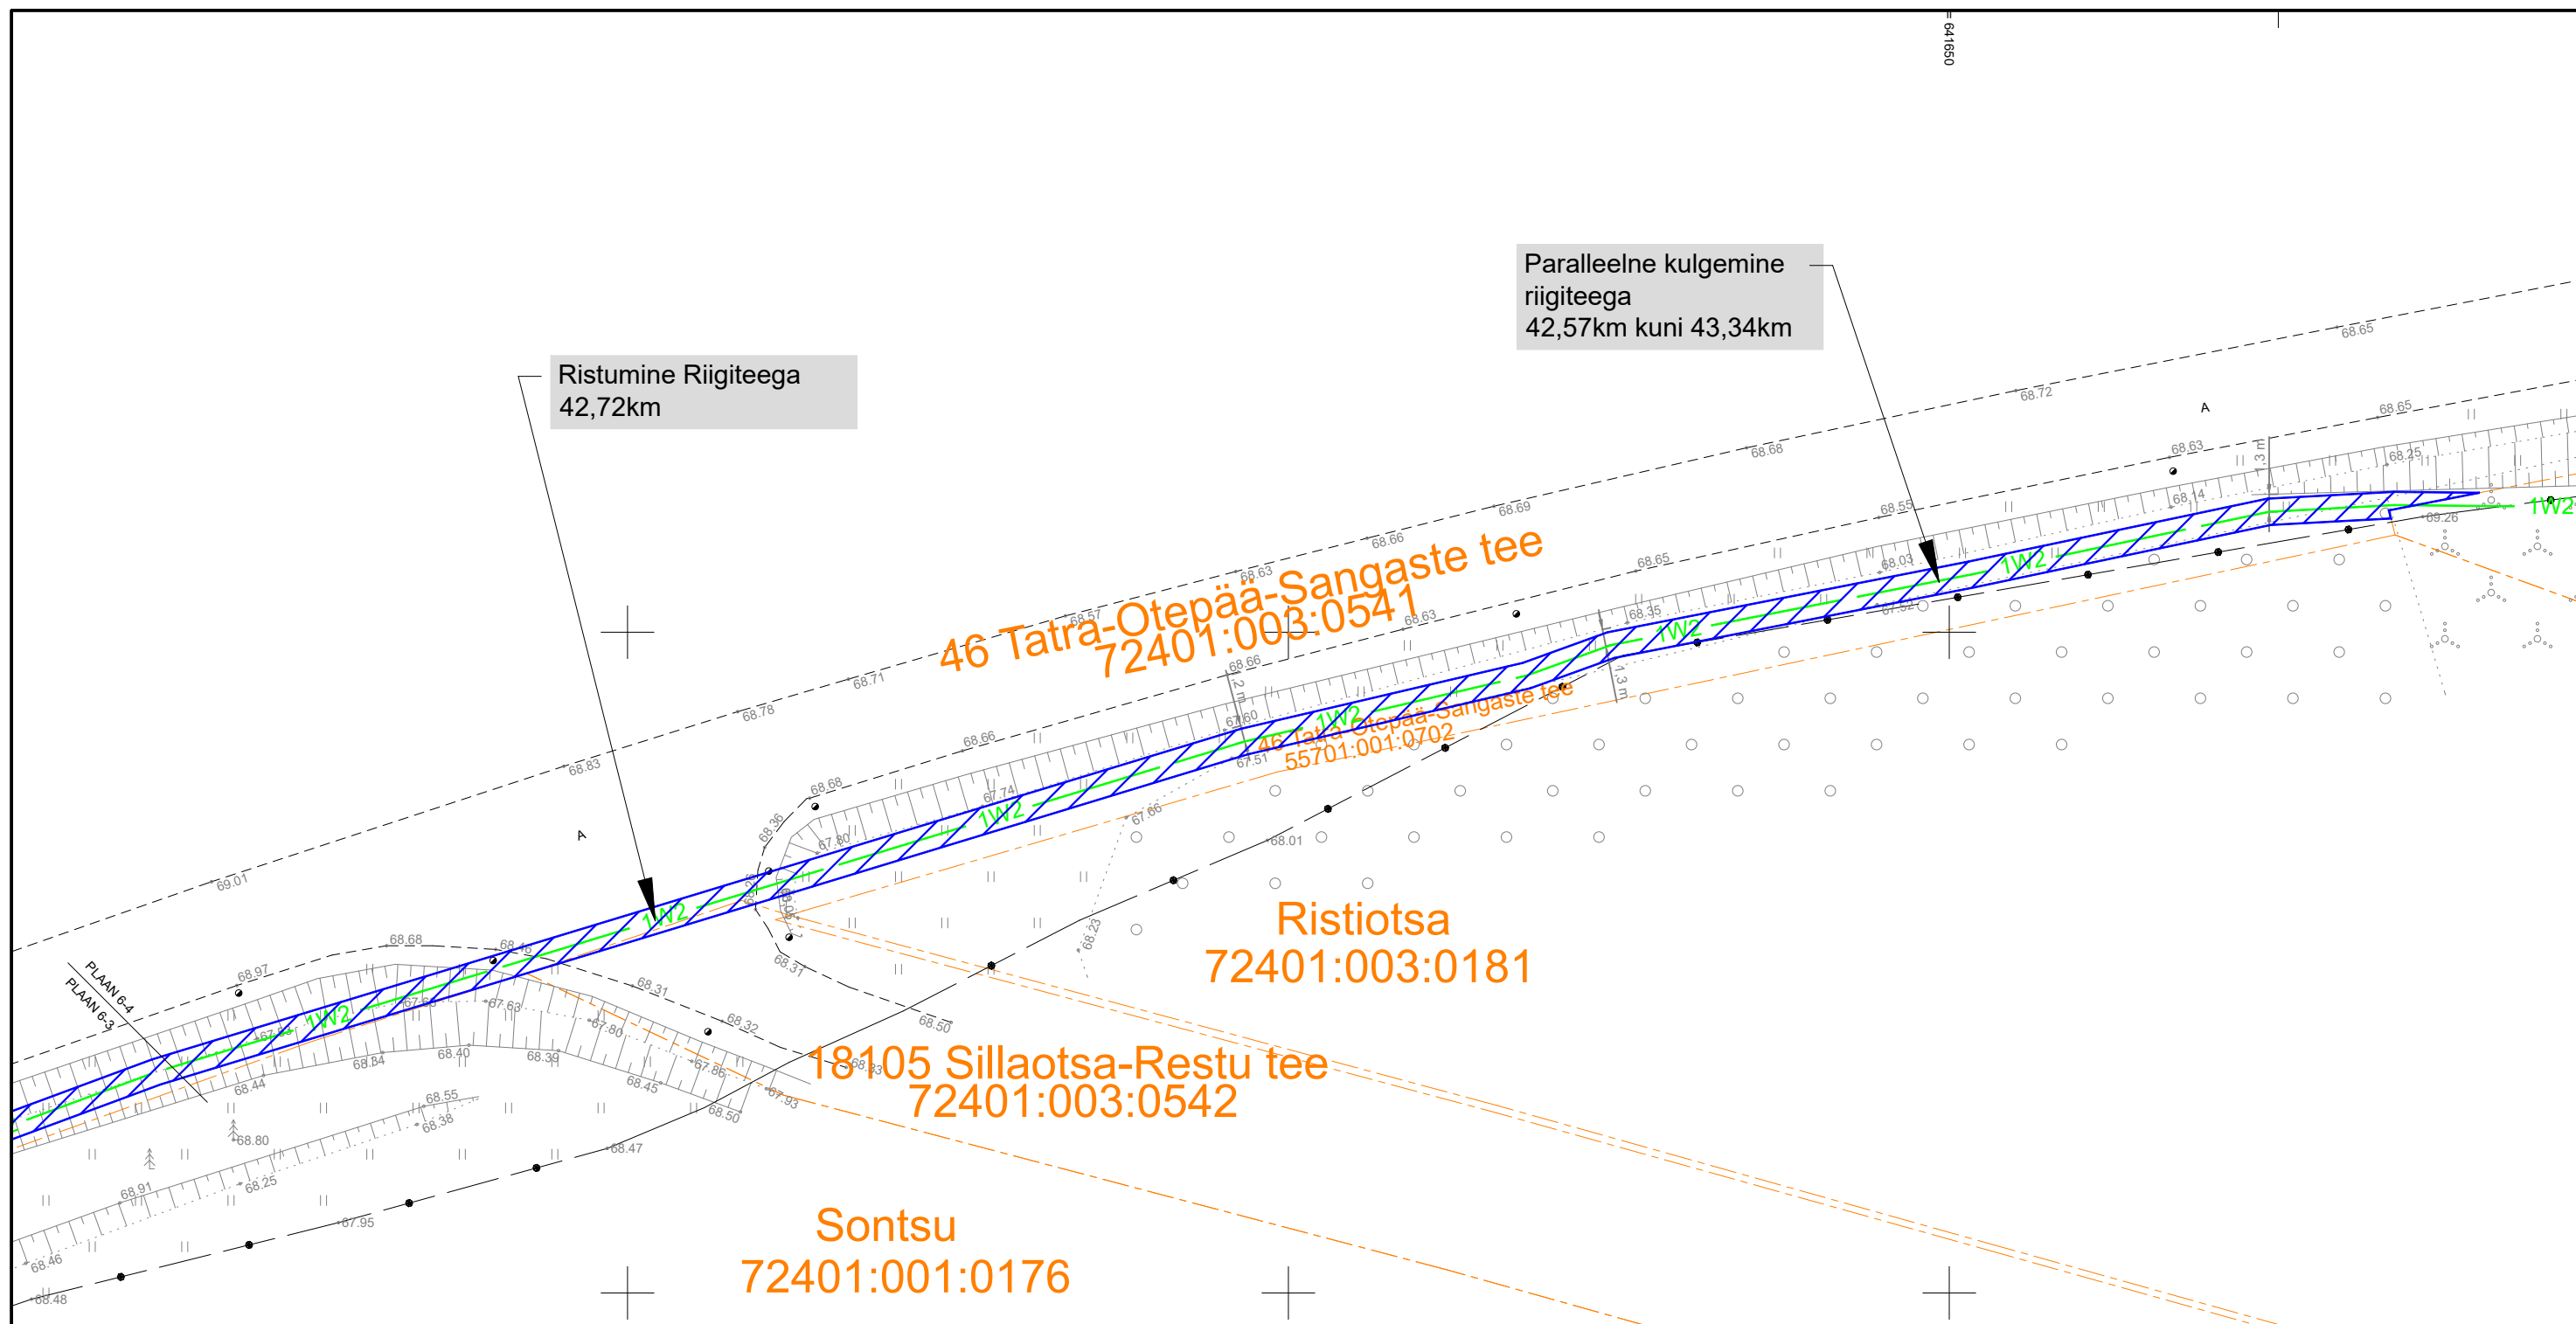

Kasutusõiguse ala Plaan 6-1; Plaan 6-2; Plaan 6-3 ja Plaan 6-4: 1520m<sup>2</sup>

