
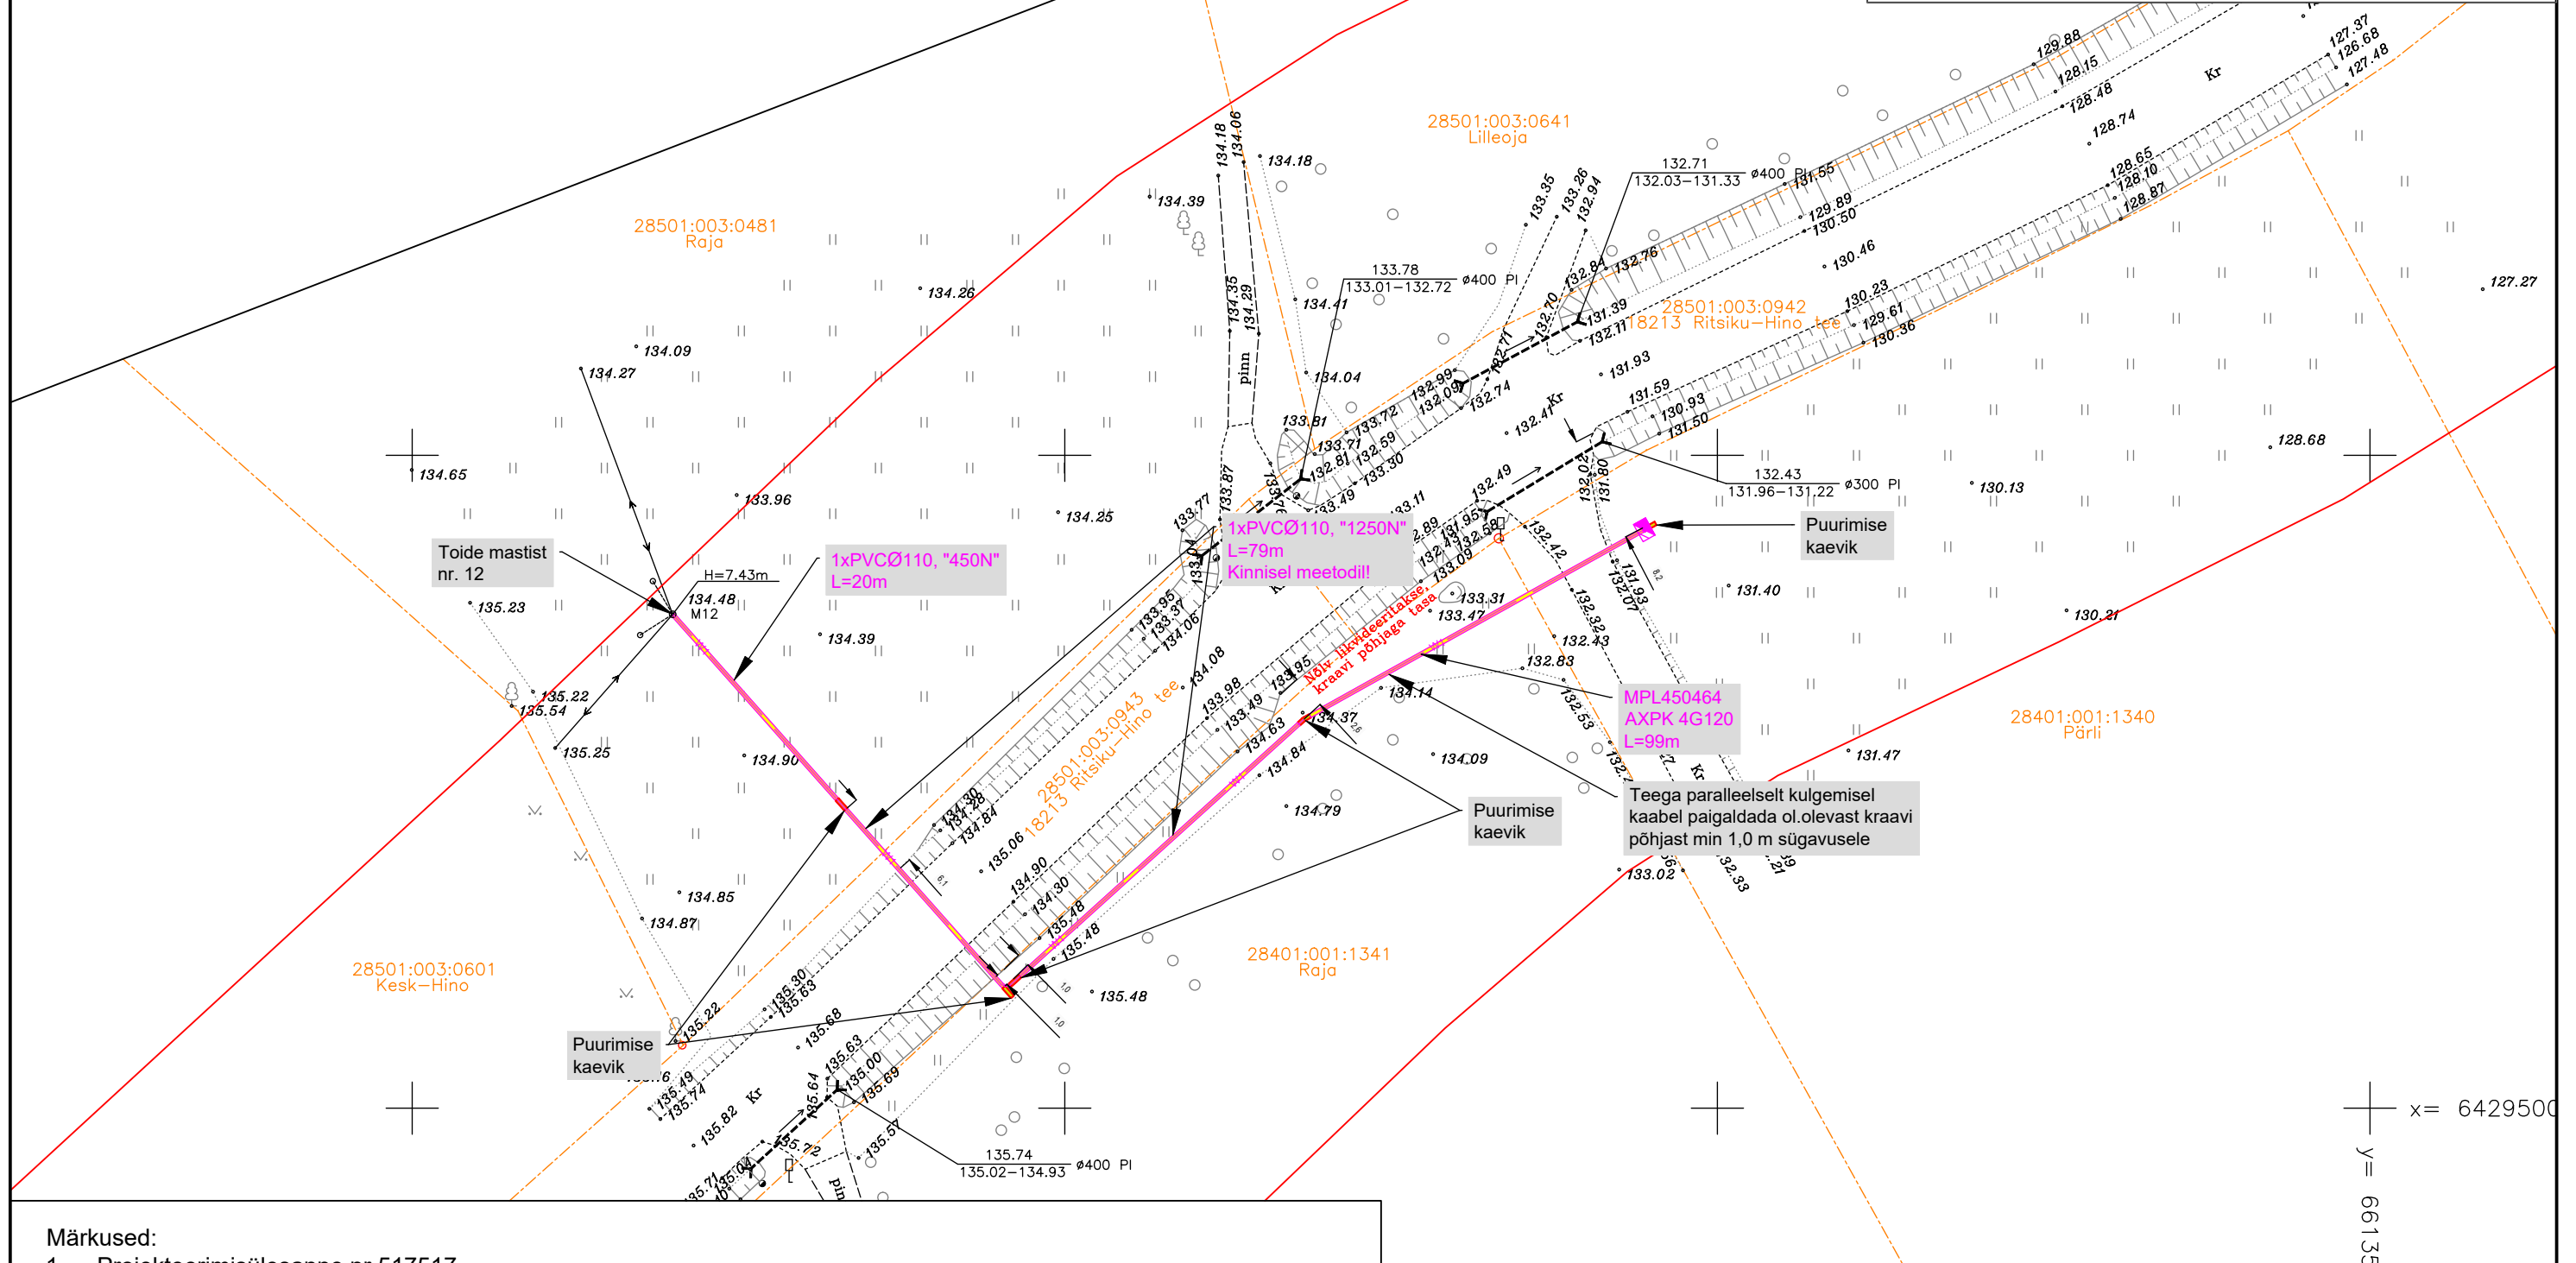


- W1 Proj. MP kaabel
- Proj. liitumiskilp
- Proj. kaitsetoru
- Katastriüksuse piir

←→ Ol.olev MP õhuliin
Riigitee kaitsevöönd

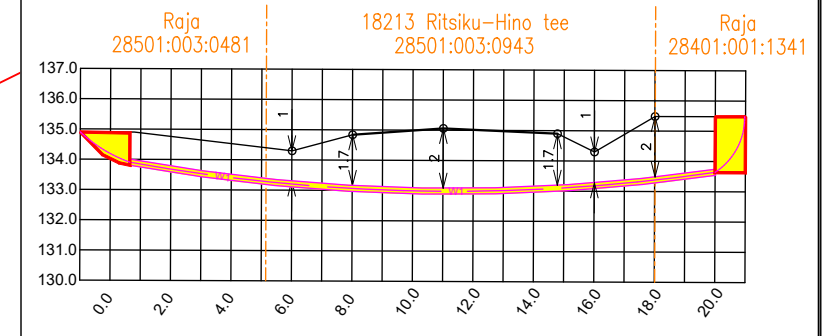

1. Projekteerimisülesanne nr 517517.
2. Rajada kaablitrass ja liitumiskilp vastavalt joonistele LC5561-1 ja LC5561-2.
3. Maakaabel paigaldada pinnases min 0,7 m sügavusele, teemaa-alal min 1,0 m sügavusele, ristumisel riigiteega vastavalt ristprofiilile.
4. Taastada katted.
5. Paigaldus ja -ehitustöödel juhinduda k.o. projektist, kehtivatest eeskirjadest ja Elektrilevi OÜ ning teiste asjaomaste organisatsioonide kooskõlastamisel esitatud nõuetest.
6. Tööde teostamisel kasutada keskkonnasõbralikke meetodeid.

Projekt:		Pärli kinnistu liitumine madalpingel, Hino küla, Kanepi vald, Põlva maakond		Tellija:		Elektrilevi OÜ	
Joonis:		0,4 kV elektrivõrgu plaan		Joonise nr:		LC5561-1	
 CONNECTO AS Connecto Eesti Registrikood: 17100148 Tuiasu tn 19, 11314 Tallinn tel: 606 3100, faks 606 3101		Projekteeris	Egert Siigur	03.08.2026			
		Kontrollis	Egert Siigur	Möötkava	1:500	Leht	Lehti
				Stadium	TP	1	1