


Isikliku kasutusõiguse seadmise plaan

Jrk. nr.	IKÕ ala pos nr. plaanil.	Kinnistu reg. nr.	Katastriüksuse nimi, tunnus ja sihtotstarve.	Asukoht riigitee (nr. ja nimi) suhtes (lõigu algus ja lõpp km).	Ala pindala ruutmeetrites m ² .
1	POS 1	10254150	11251 Viimsi-Rohuneeme tee (89001:024:0005) Transpordimaa 100%	11251 Viimsi-Rohuneeme tee ristumine 1,106 km paralleelkulgemine 1,04 - 1,11 km	211 m ²

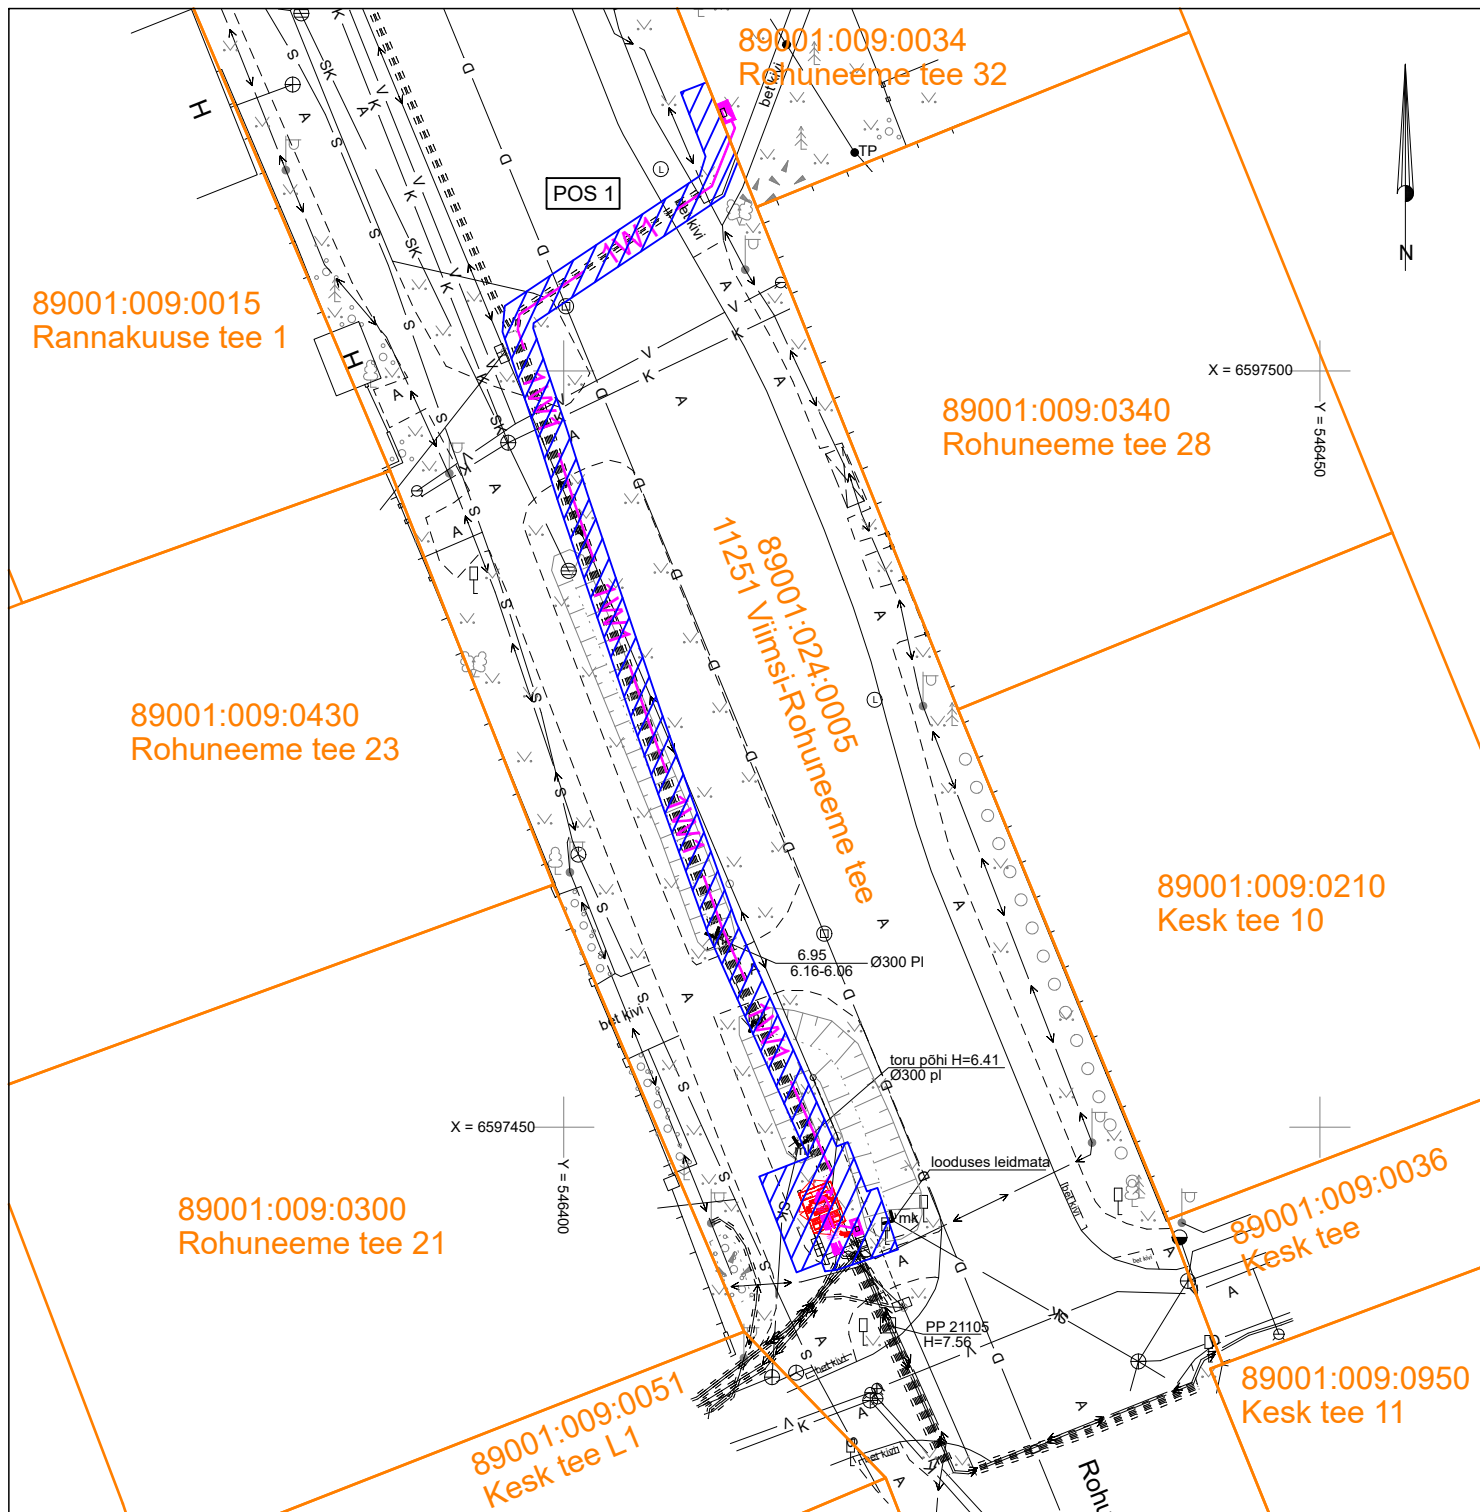

- Katastriüksuse piir
- IKÕ seadmise ala
- 1W1 - Projekteeritud madalpinge maakaabel kaitsetorus
- 1W2 - Projekteeritud keskpinge maakaabel kaitsetorus
- Projekteeritud komplektalajaam
- Projekteeritud madalpinge liitumiskilp
- Projekteeritud kesk- madalpinge maakaabeli jätkumuhv

Projekti nimi / aadress:	Rohuneeme tee 32 kinnistul elektriautode laadimistaristu liitumine elektrivõrguga Haabneeme alevik ja Pringi küla, Viimsi vald, Harju maakond	Kuupäev: 10.01.2025
Koostaja:	Harri Laks; 53 835 935; Harri@stromtec.ee	Töö nr: 24-240
		Mõõtkava: M1:500/A4