



LÕIGE 4 - 4, PK 6+60

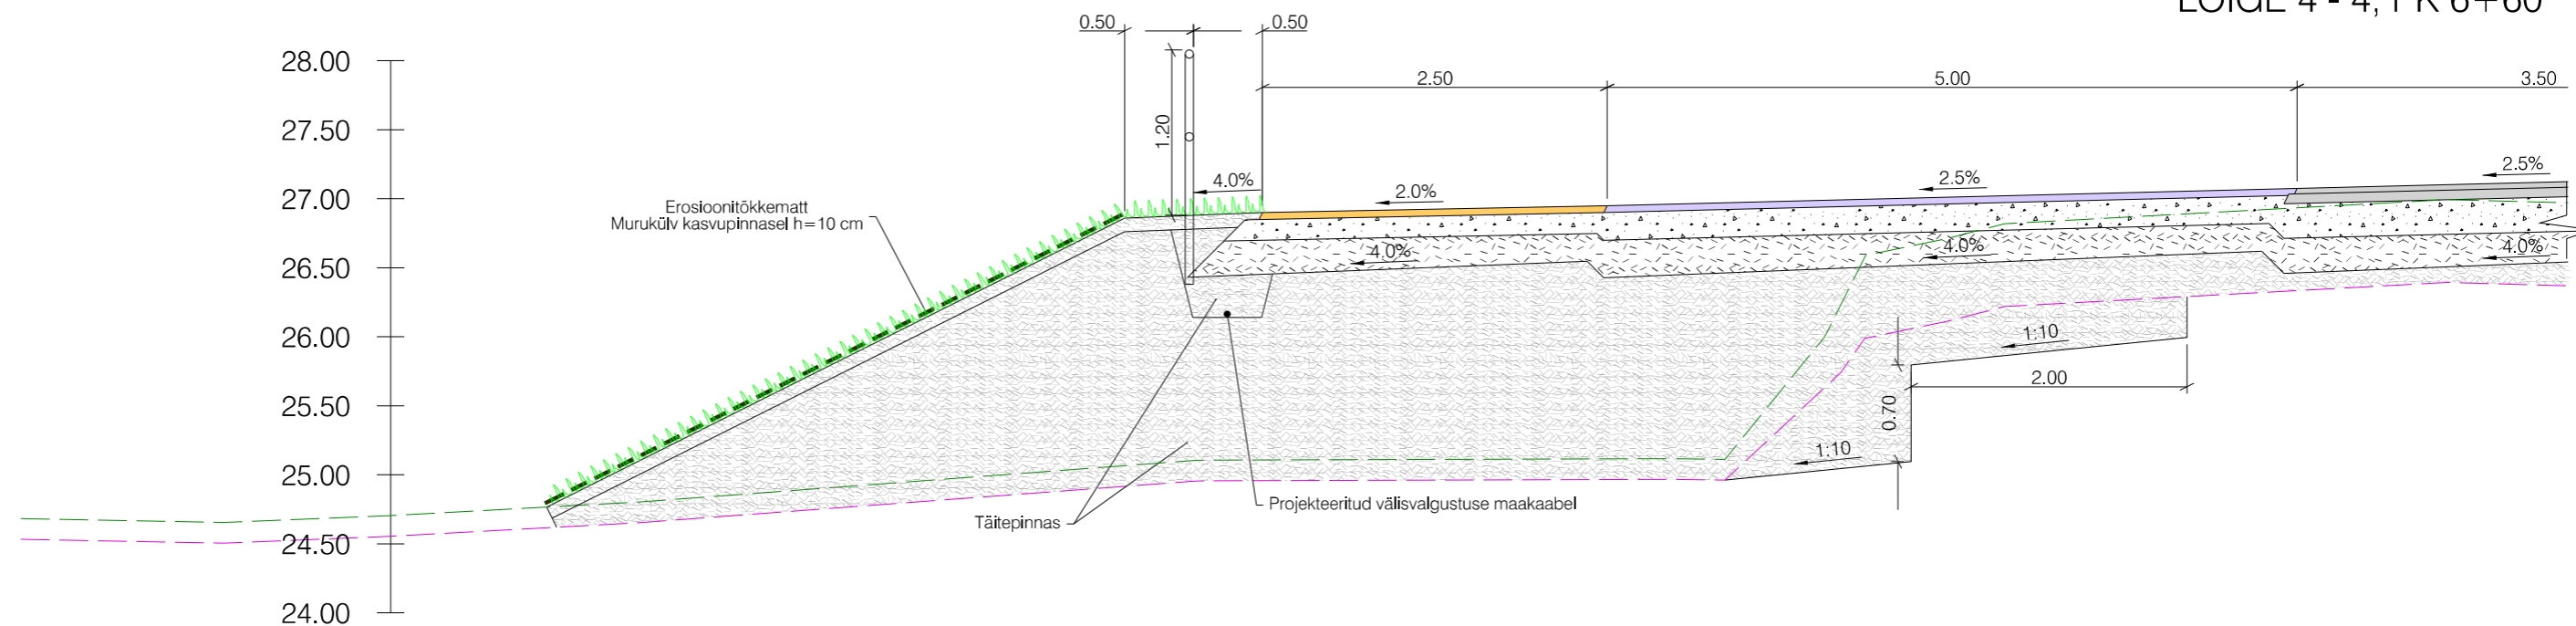

LÕIGE 4 - 4, PK 6+60

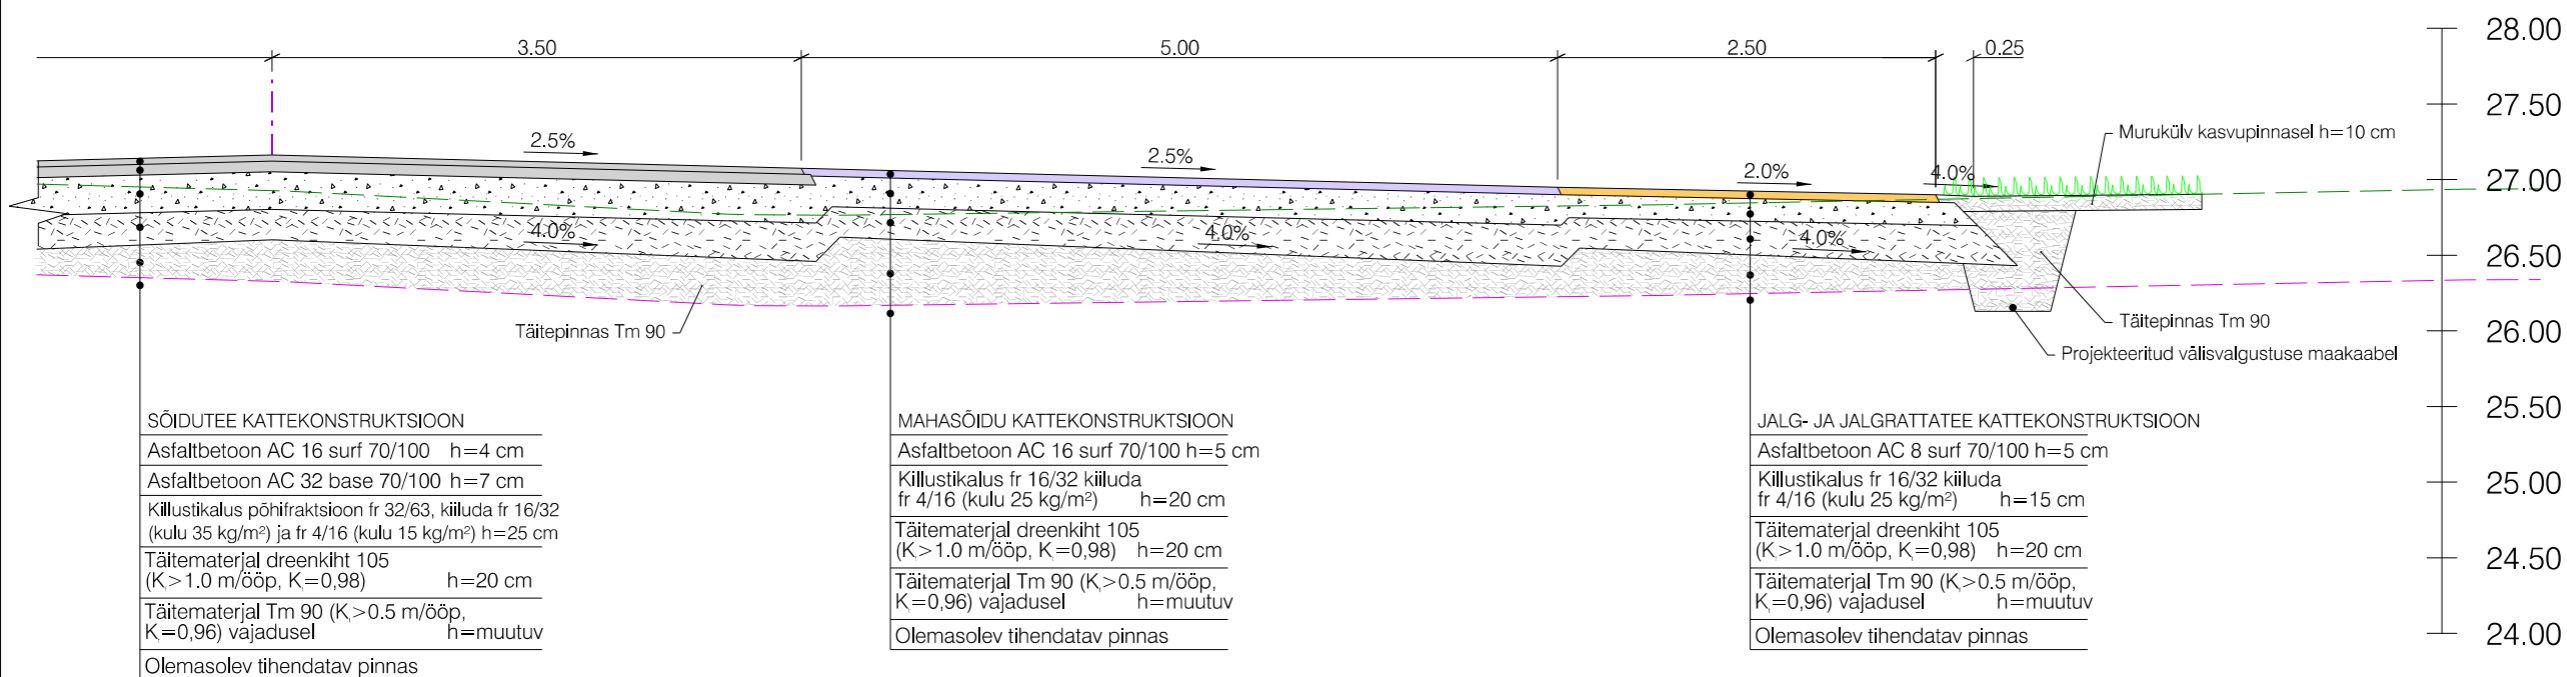

— Olemasolev maapind
 — Olemasolev maapind peale kasvupinnase eemaldamist

| | | |
|--|---|--|
| G.E.O Grupp OÜ (reg kood 10864463) Peterburi tee 34/5, 11415, Tallinn geogrupp@geogrupp.ee | Tellija Jõelähtme Vallavalitsus | Töö nr P23006 |
| | Projekt Jägala-Joa puhkeala parkla ja juurdepääsutee projekt | Joonise nr RL-03 |
| Asukoht Harju maakond, Jõelähte vald, Jägala-Joa küla | Staadium PP | |
| Joonis Konstruktiivne lõige 4 - 4 | Mõõtkava 1:50 | |
| 27.02.2024 | Fail: P23006_PP_TL-6.dgn | MTR EEP003333 EPE001041 ELK000035 |