
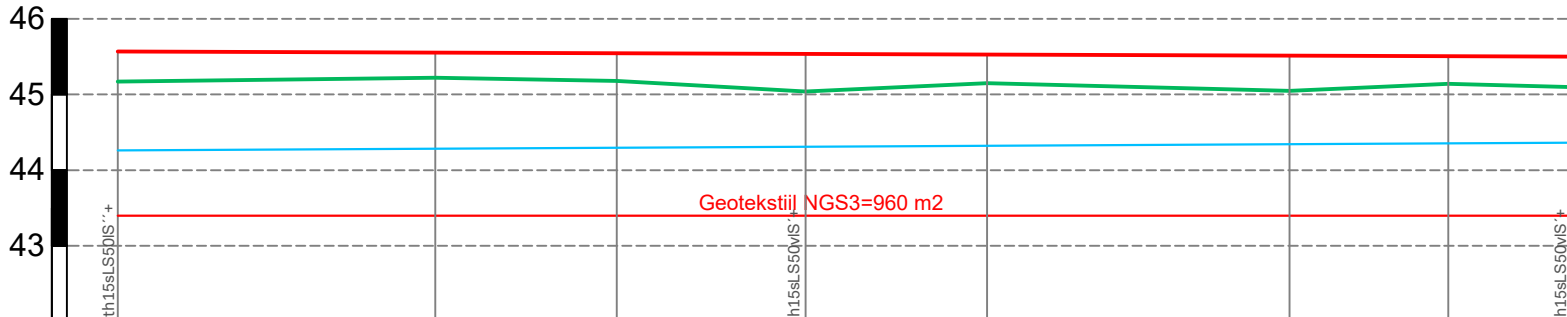
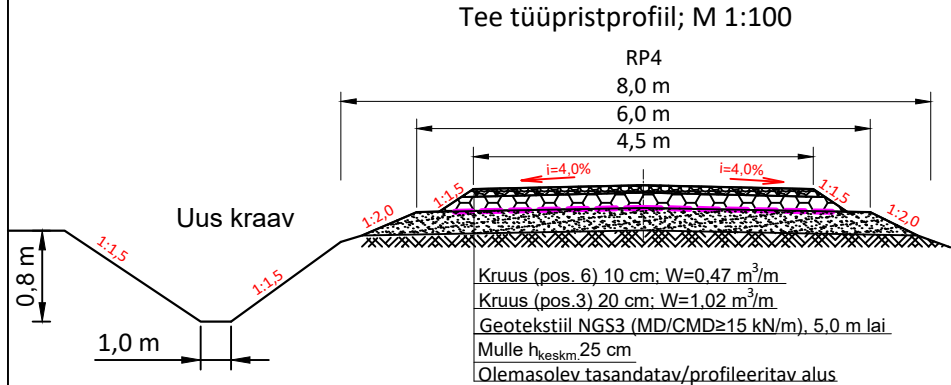


EH9 Kakumetsa tee uue lõigu pikiprofiil; 192 m


Mv 1:100
Mh 1:1000

[illegible]

LEPPEMÄRGID PIKIPROFIILIL

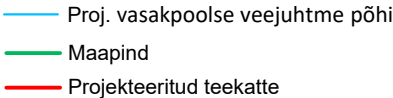


LEPPEMÄRGID TRASSI PLAANI

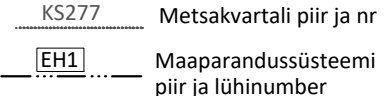


— Uus kraav

901 → Veejuhtme nr ja voolu
suund

Vara metskond 21
43201:001:1996

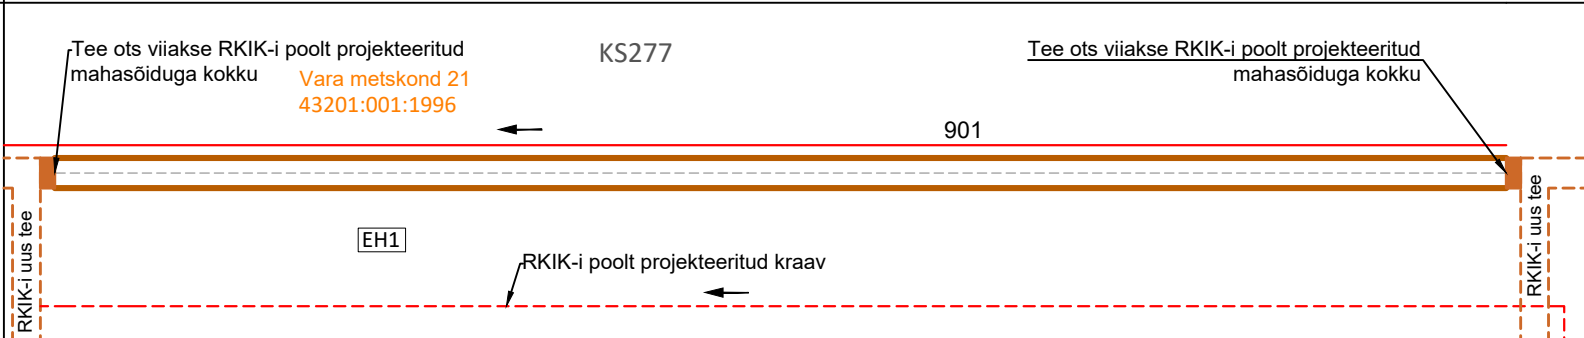

		REG. nr: 14833287 Address: Salu tee 27, Lohkva küla, Luunja vald, 62207 e-mail: info@rekprojekt.ee. tel: 55662152 MATER: MP0322-00, MU0322-00. MTR: EEP004306		Töö nr:	21-17	VER nr:	V01
				Tellija:	RMK		
Autor:	A. Glazatšev	<i>allkirjastatud digitaalselt</i>	Töö nimetus: Aki maaparandussüsteemi maaparandusehitiste rekonstrueerimise ning teede rekonstrueerimise ja ehitamise projekt				
Vast. spets:	A. Glazatšev	<i>allkirjastatud digitaalselt</i>	Joonise nimetus: Kakumetsa tee uue lõigu piki- ja ristprofiilid				
Autodesk Civil 3D 2022. SN: 569-11754382		Kuupäev:	19/05/22	Mõõtkava:	M 1:100/1000	Joonise nr:	4