


Isikliku kasutusõiguse ala plaan  
Harju maakond, Anija vald, Lehtmetsa küla, 11127  
Kaunissaare–Kehra tee  
M 1:250; A4

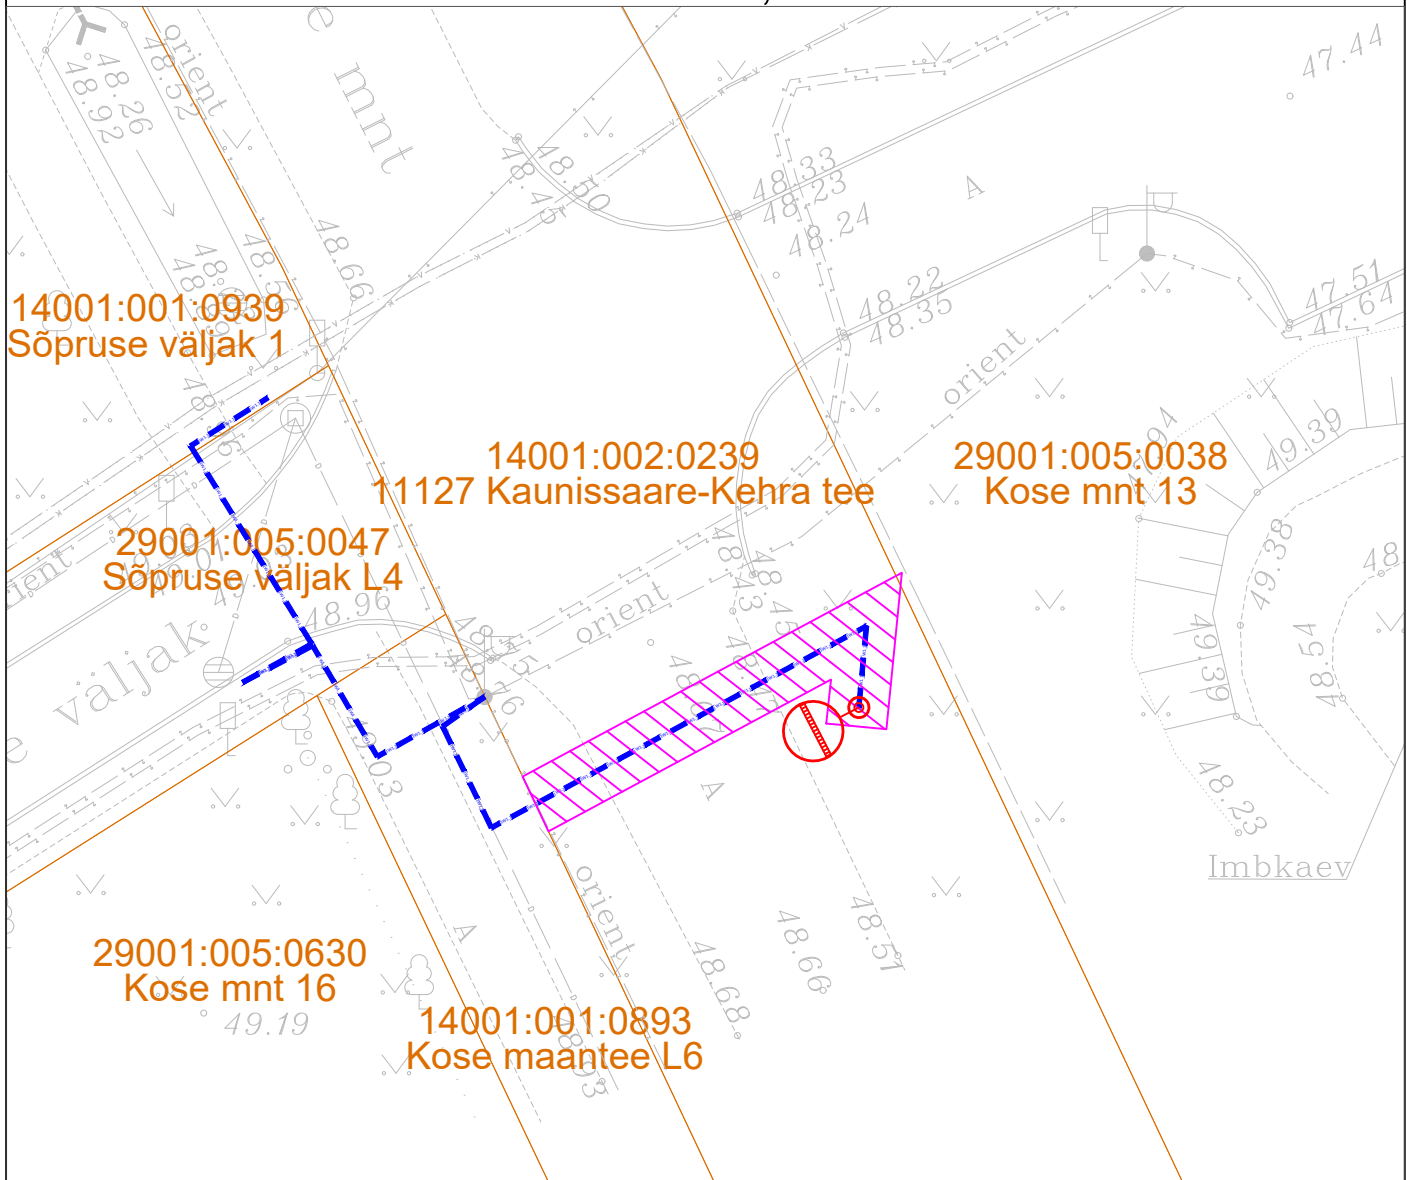

TINGMÄRGID

-  Katastripiir
-  Projekteeritud side-maakaabel
-  Kasutusõiguse ala
-  Projekteeritud mast + valgusti

Jrk nr	Koormatav ala; Pos nr (plaanil)	Kinnistu registriosa number	Katastriüksuse tunnus, nimi ja sihtotstarve	Asukoht riigitee (nr ja nimi) suhtes (lõigu algus ja lõpp km)	Ala pindala ruutmeetrites m <sup>2</sup>
1	Pos 1	5537550	14001:002:0239 11127 Kaunissaare–Kehra tee Transpordimaa 100%	11127 Kaunissaare–Kehra tee 2.32 km	31

Töö tellija: Anija vald  
Kehra, Kose mnt 13 ÜKR valgustuse projekteerimine

Töö nr. 24898  
Koostas: Markos Sisas  
Hepta Group Energy OÜ