


## VÄLJAVÕTE ÜLDPLANEERINGUST

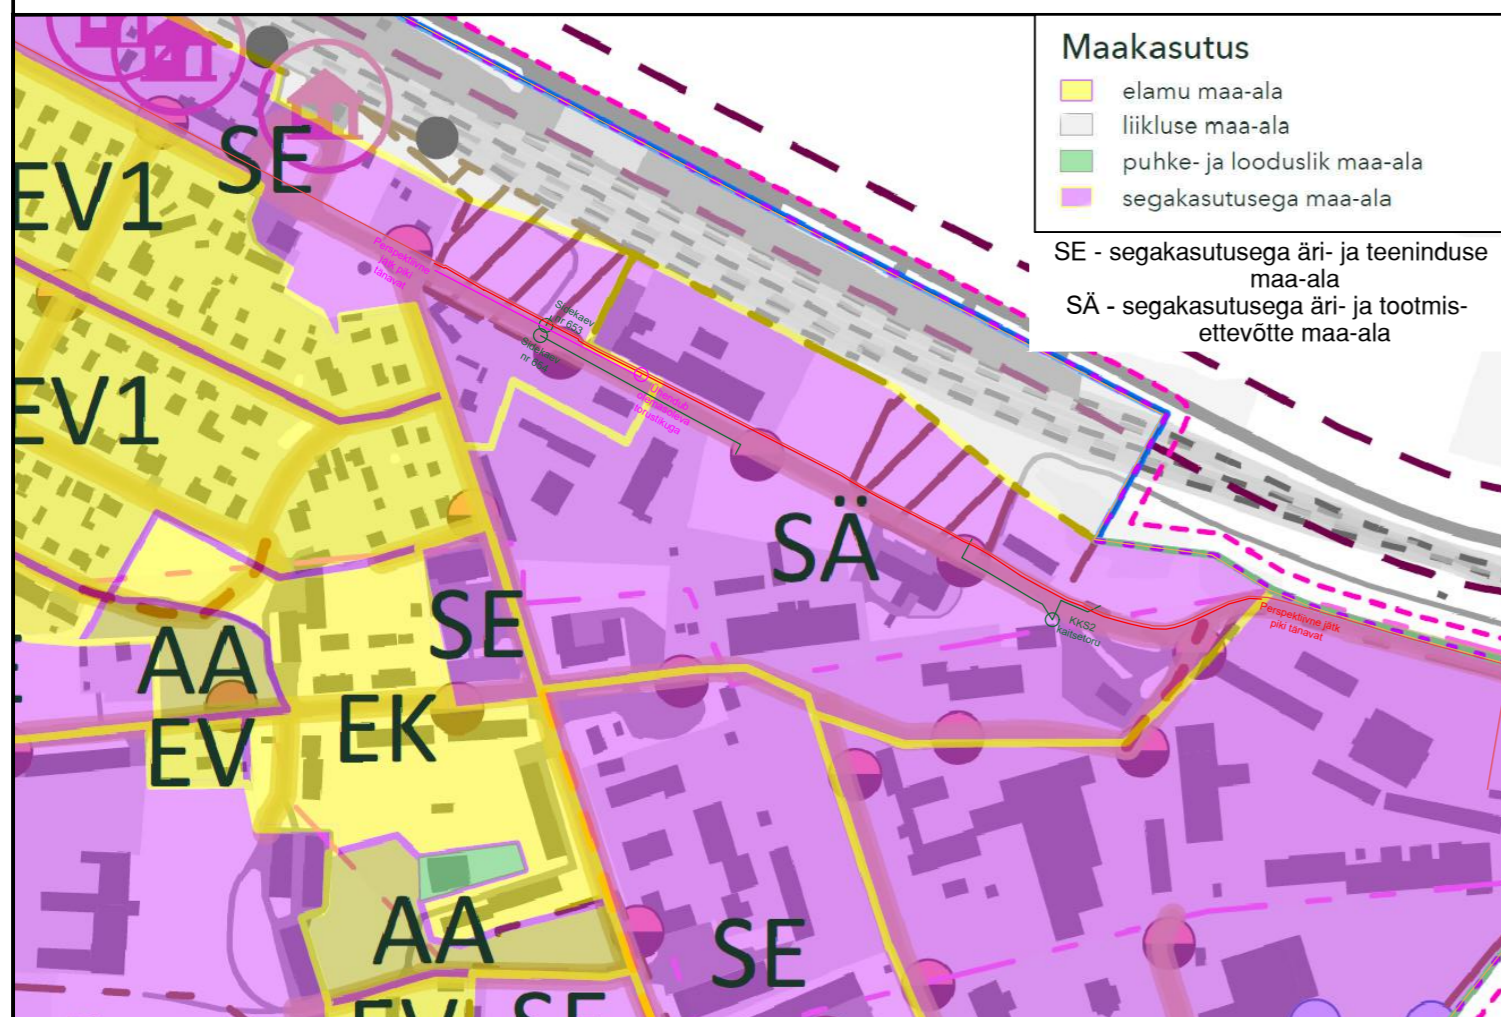

**Märkused:**

- Joonise alusplaanina on kasutatud Maa- ja Ruumiameti geoportaalil ortofotot. Hoonekujud ja nende pindala on kajastatud vastavalt ehitisregistri 3D Kaksiku informatsioonile.
- Joonise loetavuse huvides on planeeringuala piir nihutatud 5 meetrit väljapoole selle tegelikust asukohast.
- Detailplaneeringu seletuskiri ja joonised on omavahel lahutamatult seotud planeeringu osad.

KOBRAS OÜ Riia 35, Tartu 50410 tel. 75665 1909 www.kobras.ee kobras@kobras.ee		TõB tellija ja planeeringu korraldaja			
		PÕLVA VALLAVALITSUS			
Projektijuhid Priit Paalo Maastikuarhitekt-planeerija Kadri Kattai Kontrollija Priit Paalo		TõB nimetus			
		PÕLVA LINNA ETTEVÕTLUSALADE DETAILPLANEERING			
		Joonise nimetus		Planeeringuala asukoht	
		FUNKTSIONAALSED SEOSSED		PÕLVA MAHAKOHD PÕLVA VÄLJ. PÕLVA LINN. JAAMA TN 85. JAAMA TN 81. JAAMA TN 81. KATASTRITRÜKSUSED	
Kuupäev	Joonis	Jooniseid	Mõõtkava	TõB nr	Formaat
12.06.2025	2	10	1:2000	2025-003	A2

