


Isikliku kasutusõiguse seadmise plaan
 Lihula PEJ liitumispunktiga ühendamise projekt
 Töö nr EL2401
 Ristumine 38,64 km
 Mõõtkava 1:250

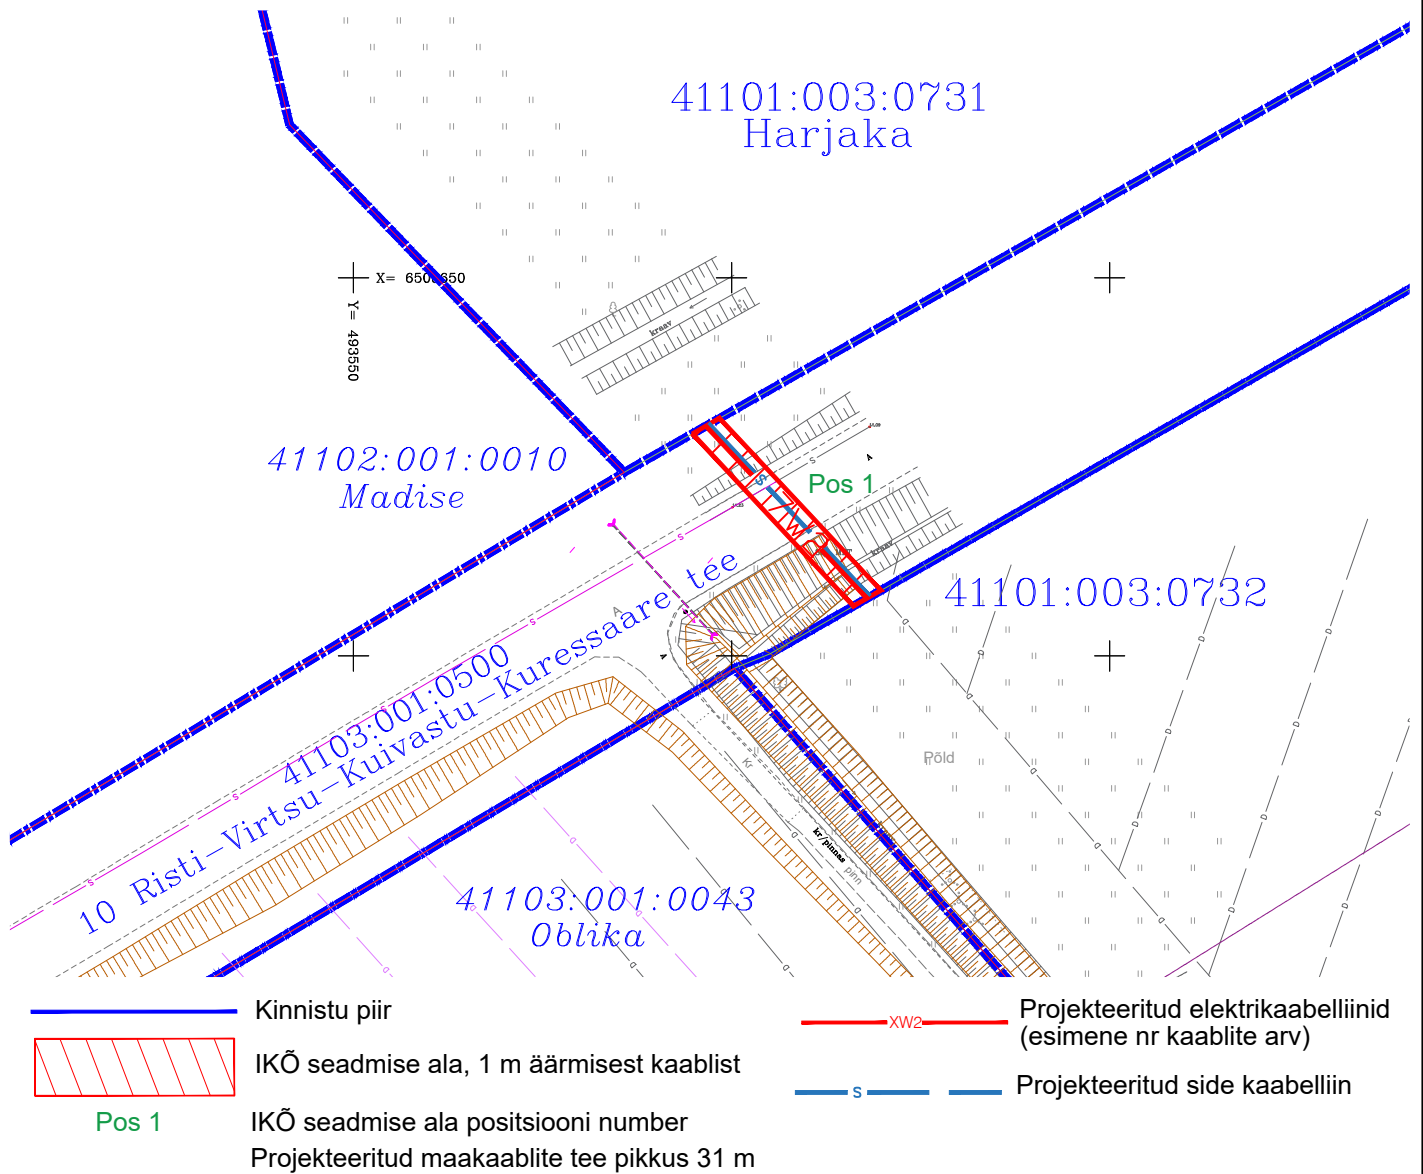

IKÕ ala, Pos nr	Kinnistu registriosa nr	Katastriüksuse tunnus, nimi, sihtotstarbe	IKÕ ala pindala m ²
Pos 1	14517750	10 Risti-Virtsu-Kuivastu-Kuressaare tee, Valuste küla, Lääneranna vald, Pärnu maakond, 41103:001:0500, transpordimaa	126