

ID nr: 53-942-90071

Punkti nr: 71

Tsentri nr: -

Punkti nimi: -

Tähistus: -


Märgi tüüp: 9357

Kõrgus maapinnast: +0.37

Koordinaadid: X= 6493152

Y= 546531

Asukoha kirjeldus: Pärnu mk, Põhja-Pärnumaa vald, Tootsi alev, Metsa tn 14.
Elamu õuepoolses seinas.

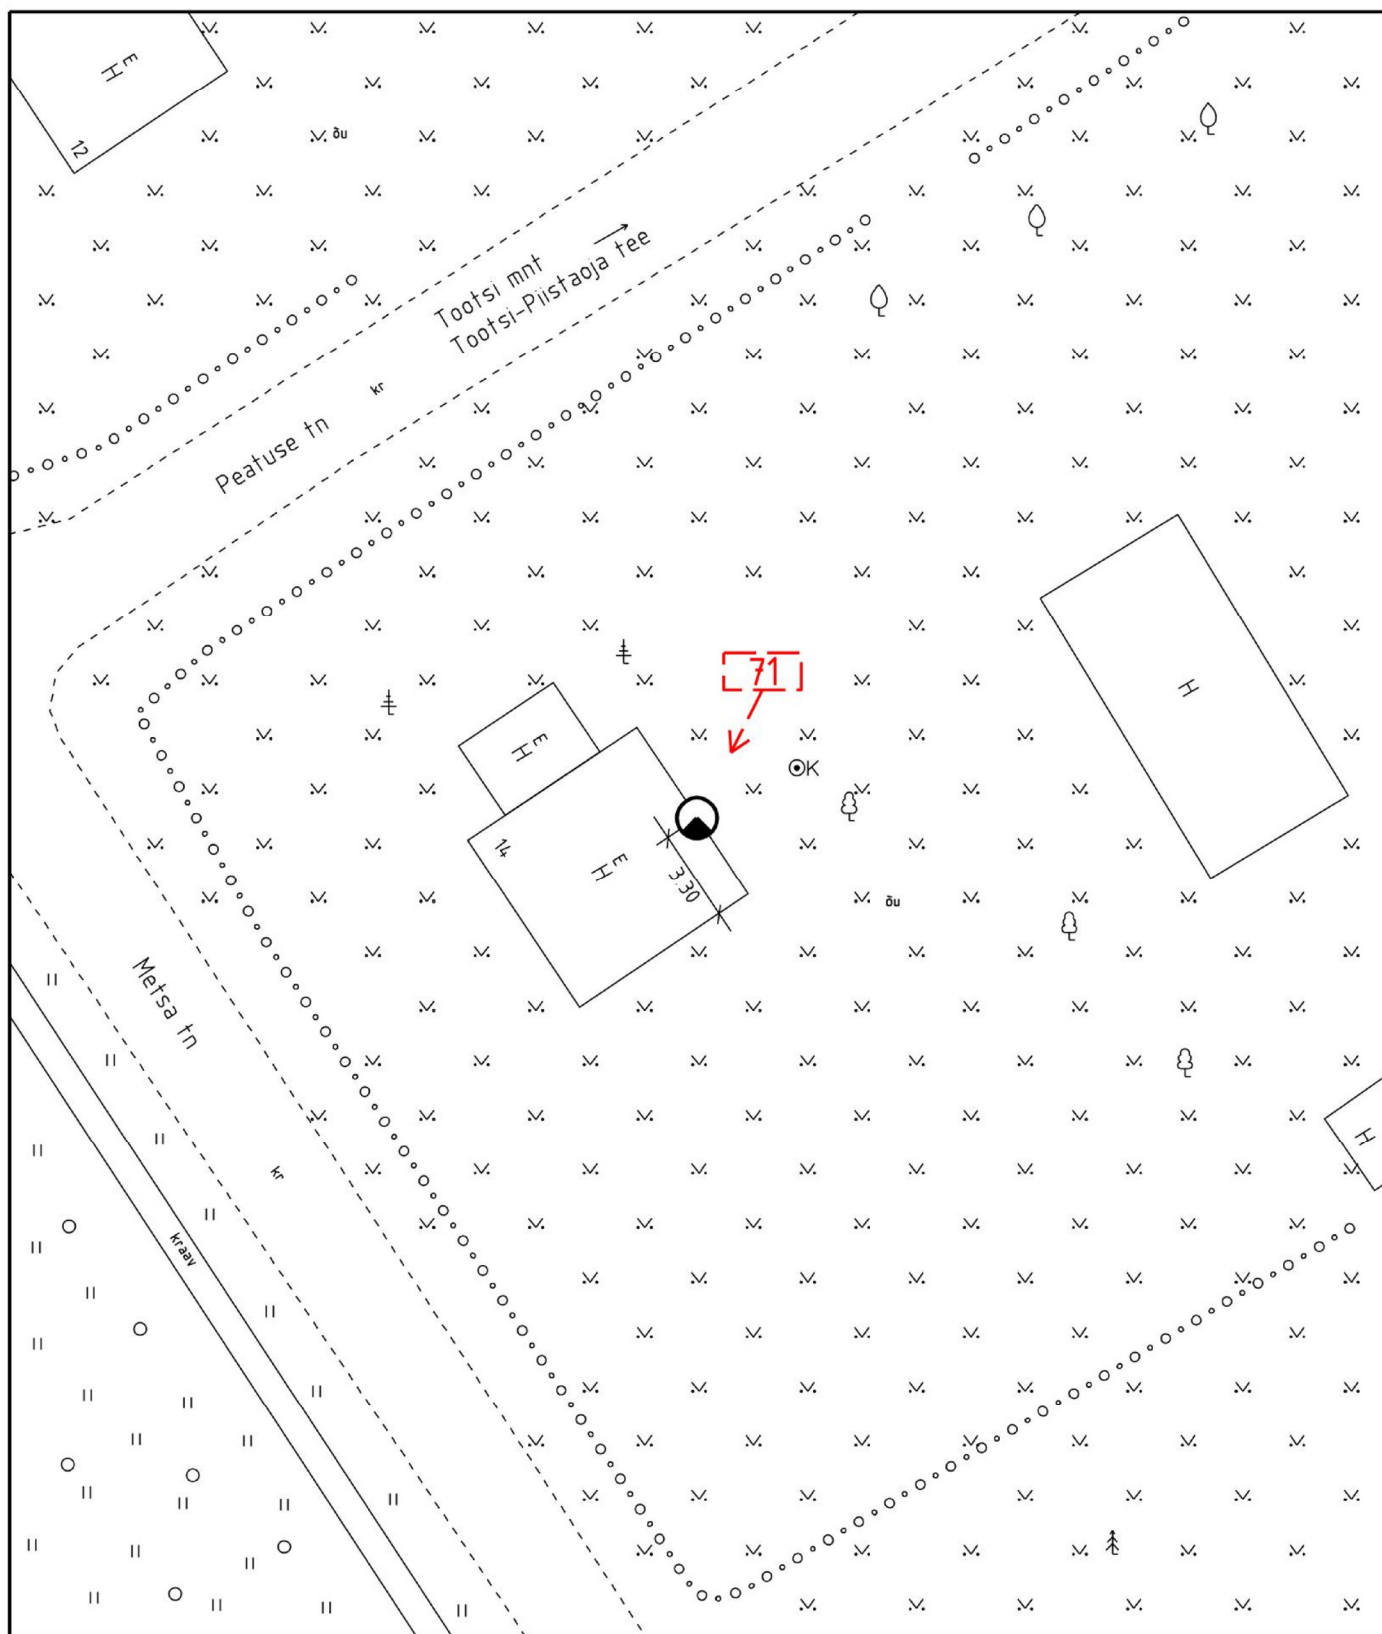

Koostas: M. Härm