


Toru paigaldamine maantee alas 25189 Varstu-Tagakolga tee 0,45 km-1

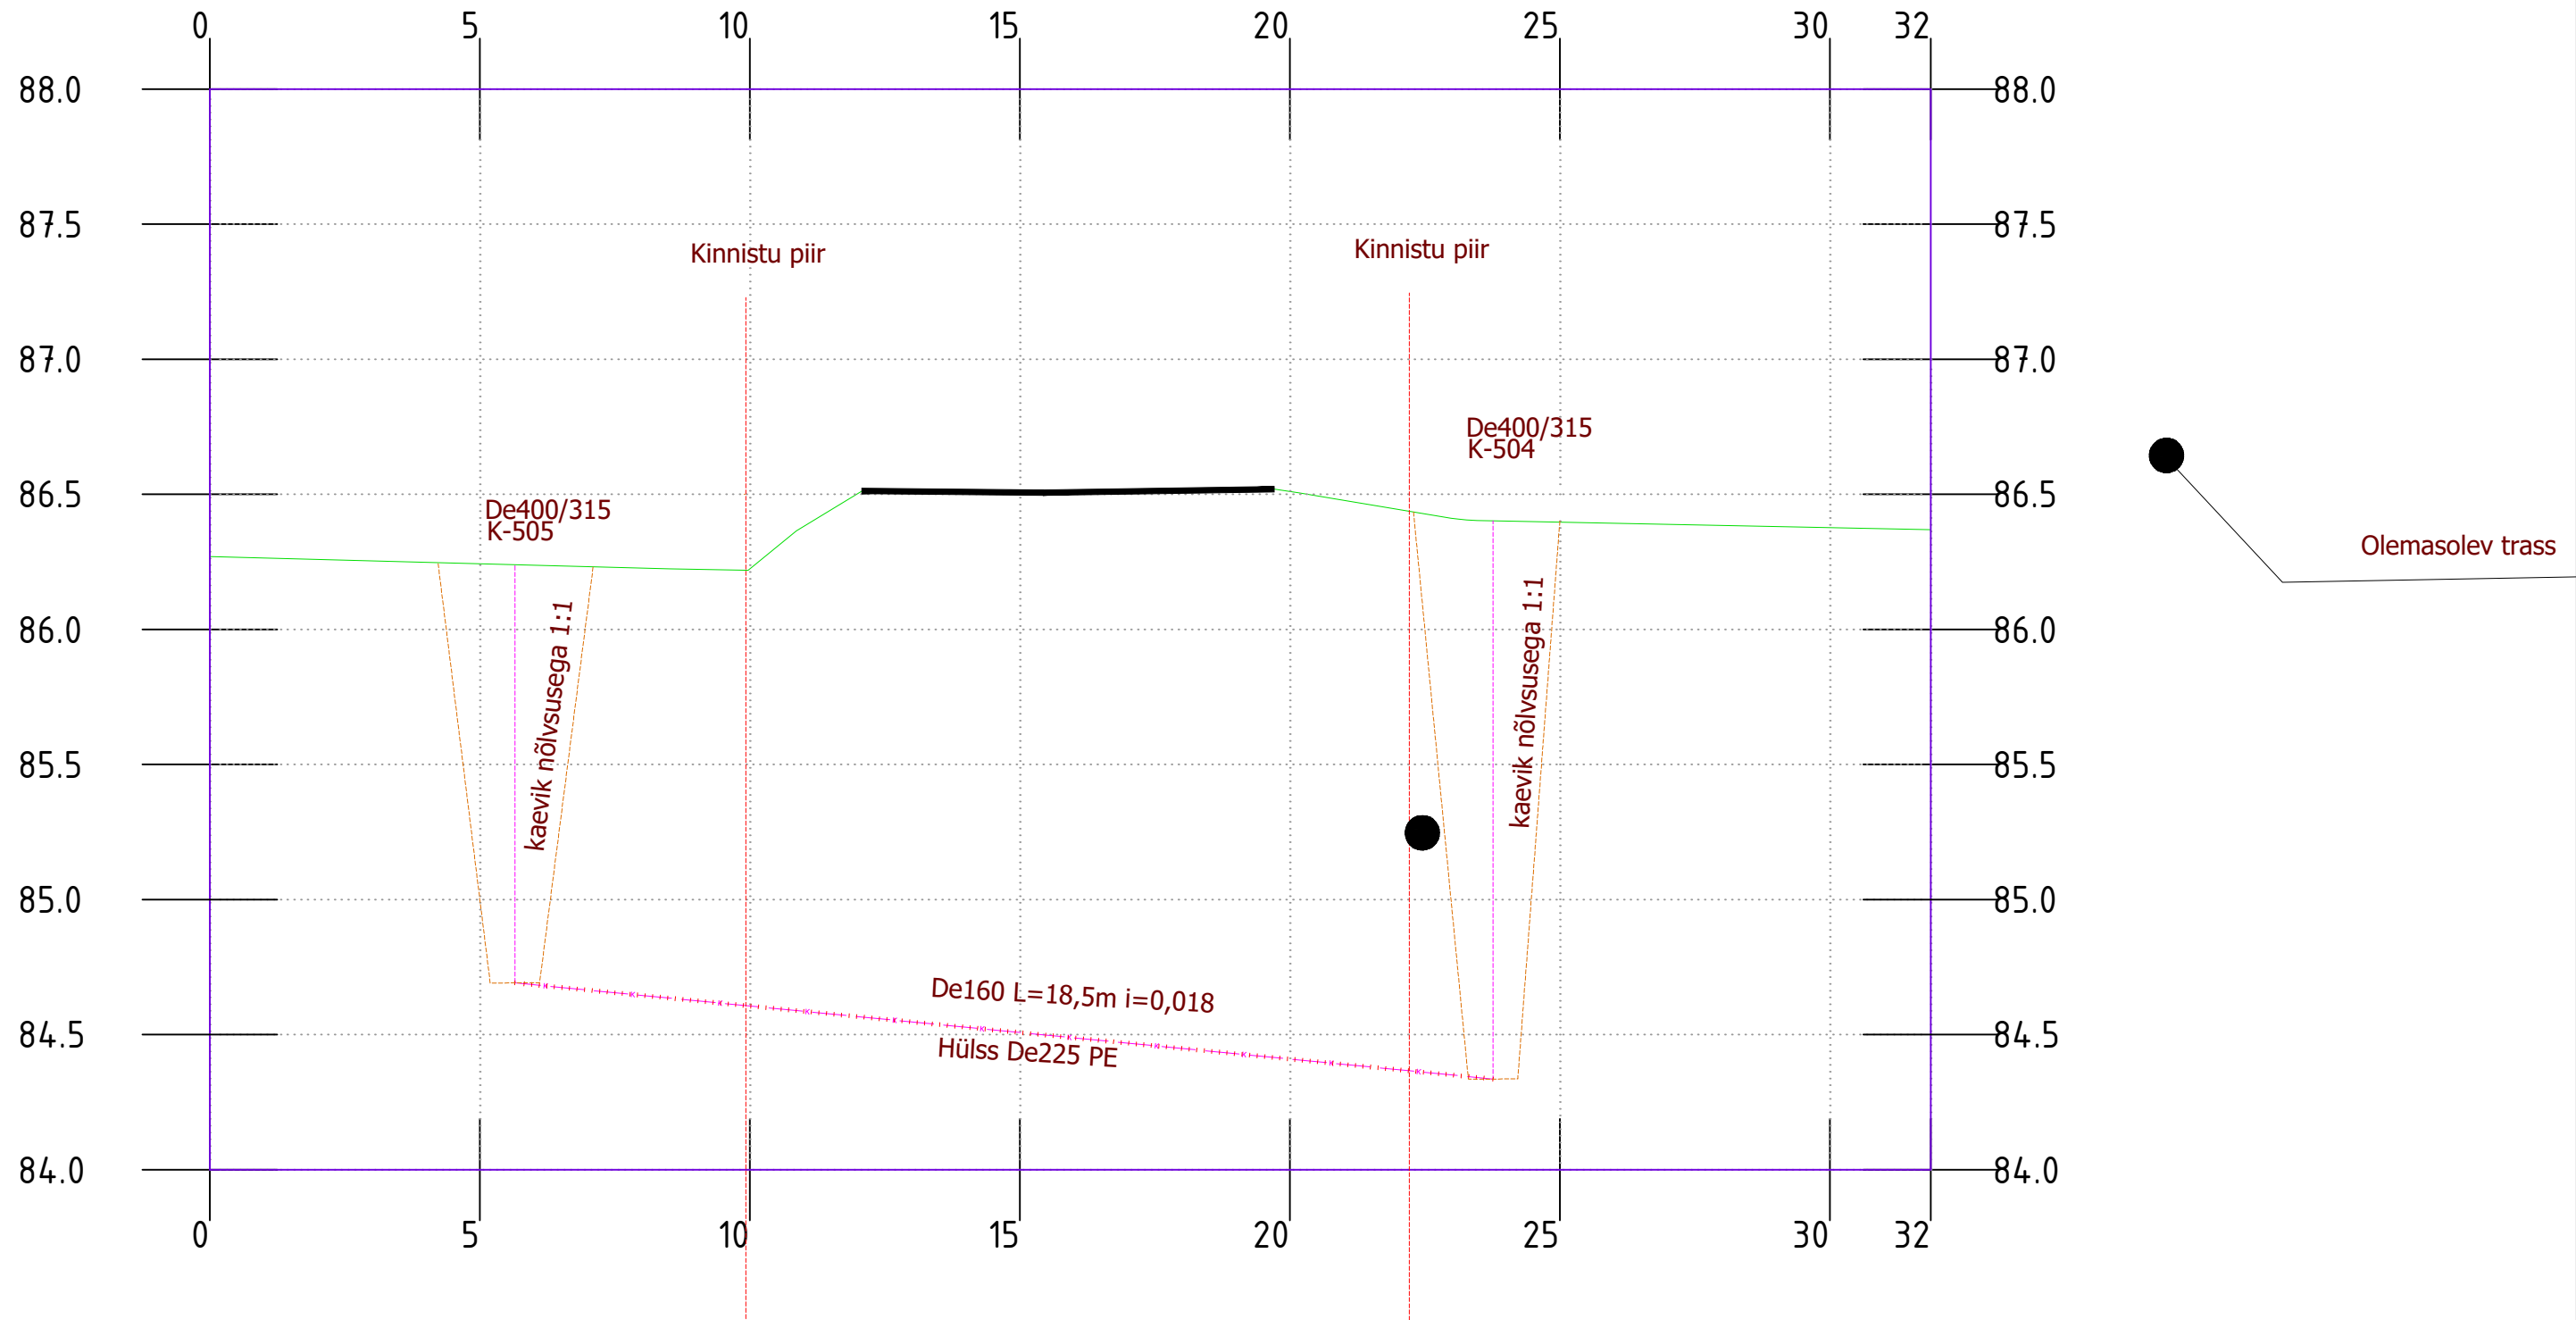

Märkused: Koordinaadid L-EST 97 süsteemis.
Kõrgused EH2000 süsteemis.

Töö nimetus: Varstu aleviku vee- ja kanalisatsiooniorustiku ehitus		Mööb: 1:250
Koostas Tanel Treial	Kutsetunnistuse nr 182902	Tellijä: AS Võru Vesi
Vastutav spetsialist Peep Pihus	Kutsetunnistuse nr 185107	Joonise nimetus: Toru paigaldamine 25189 Varstu-Tagakolga tee 0,45 km
TARISTU GRUPP OÜ		Leht 1 Töö nr: Kuupäev: 11.11.2024
Reg. kood 14655638, MTR reg. nr EEP004872 Raudtee 35, 66404, Antsla, Tel +372 51929221		Lehti 1