


# Isikliku kasutusõiguse seadmise plaan

IKÕ ala Pos nr (plaanil)	Kinnistu registriosa nr	Katastriüksuse tunnus, nimi ja sihtotstarve	IKÕ ala pindala m <sup>2</sup>
Pos 3	23303650	19101:001:0796; 17178 Palmse-Vatku tee; Transpordimaa	6

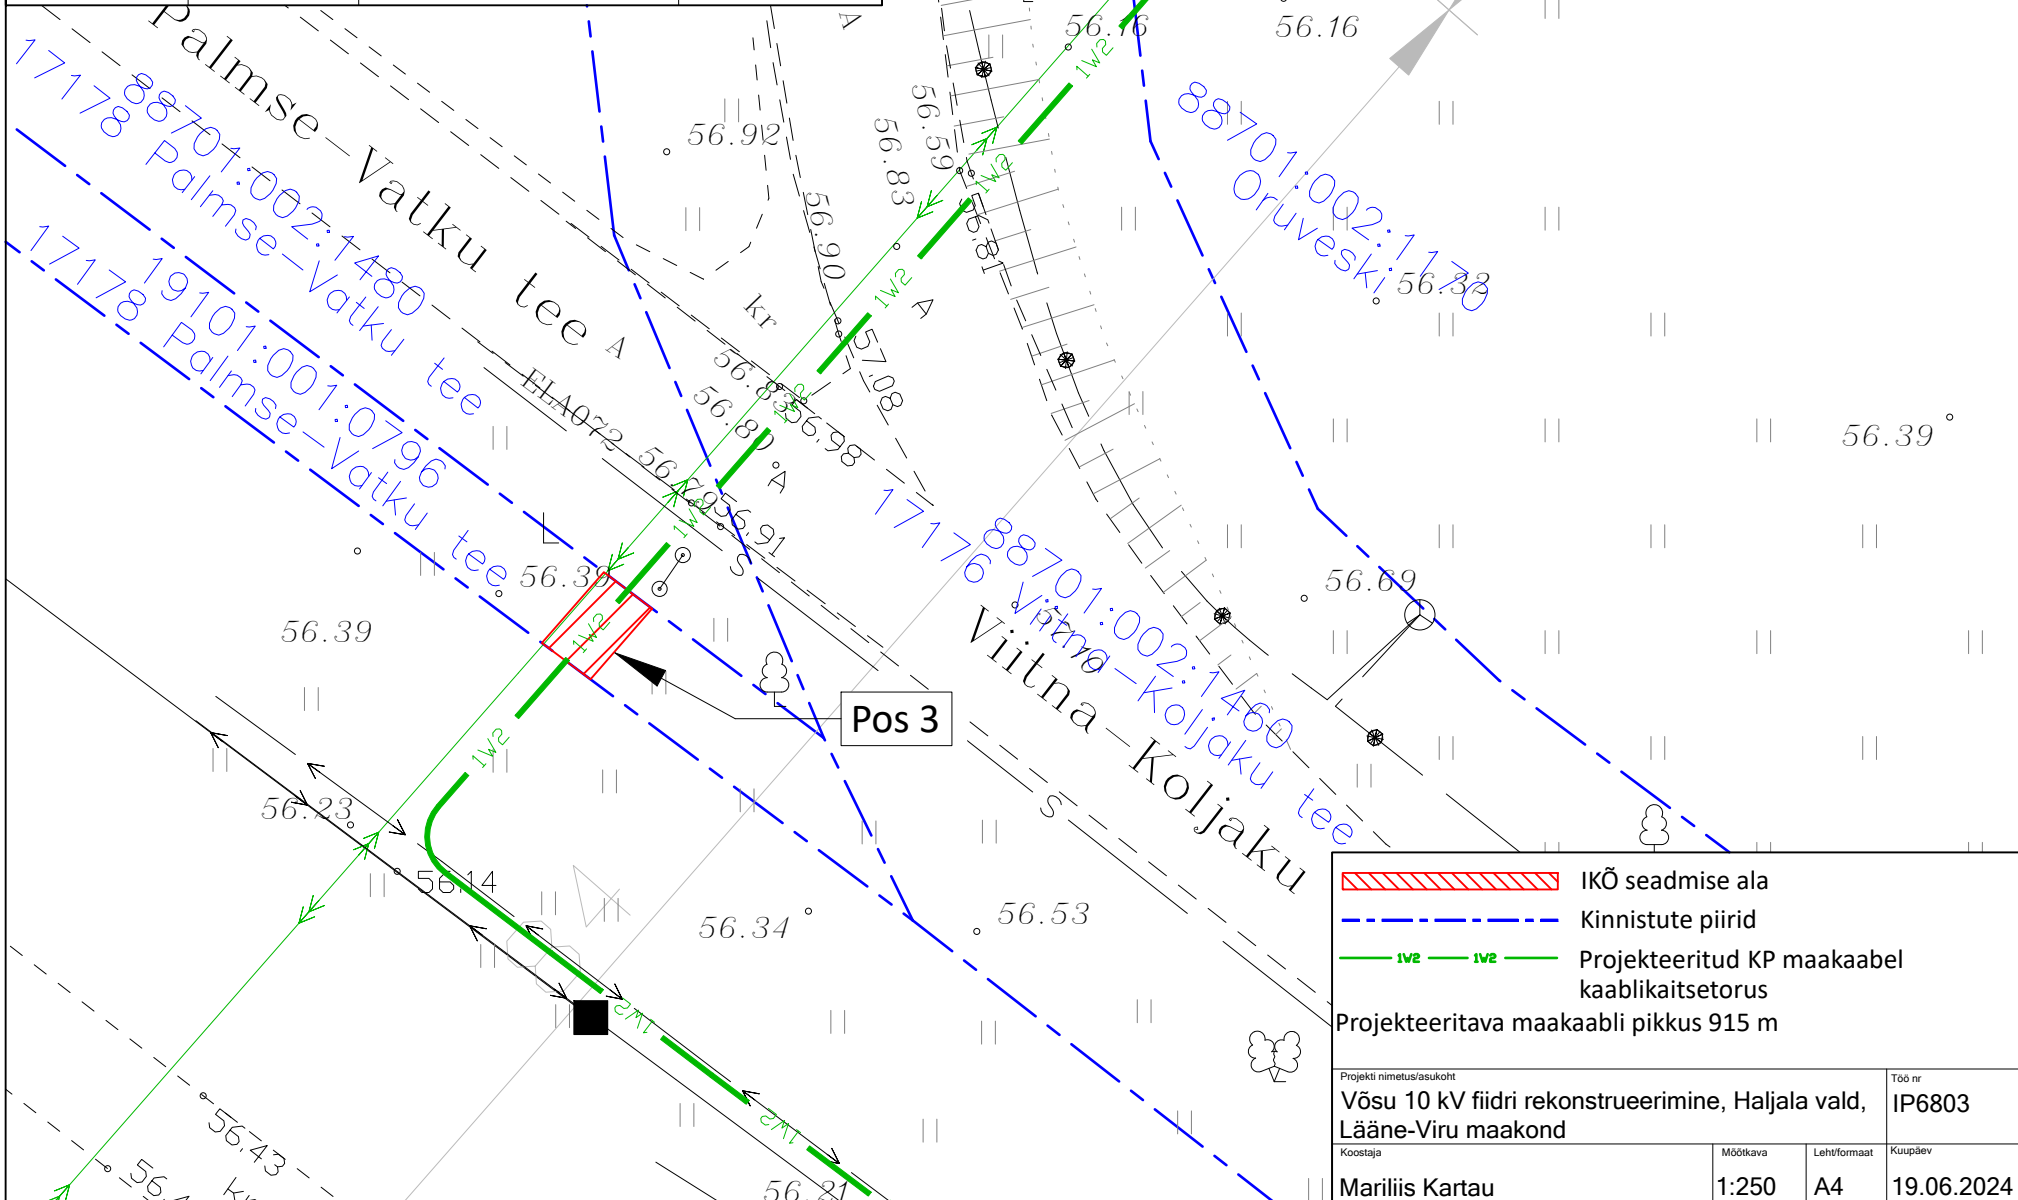

	IKÕ seadmise ala
	Kinnistute piirid
	Projekteeritud KP maakaabel kaablikaitsetorus
Projekteeritava maakaabli pikkus 915 m	

Projekti nimetus/asukoht Võsu 10 kV fidri rekonstrueerimine, Haljala vald, Lääne-Viru maakond			Töö nr IP6803
Koostaja Mariliis Kartau	Möötkava 1:250	Lehtformaat A4	Kuupäev 19.06.2024