




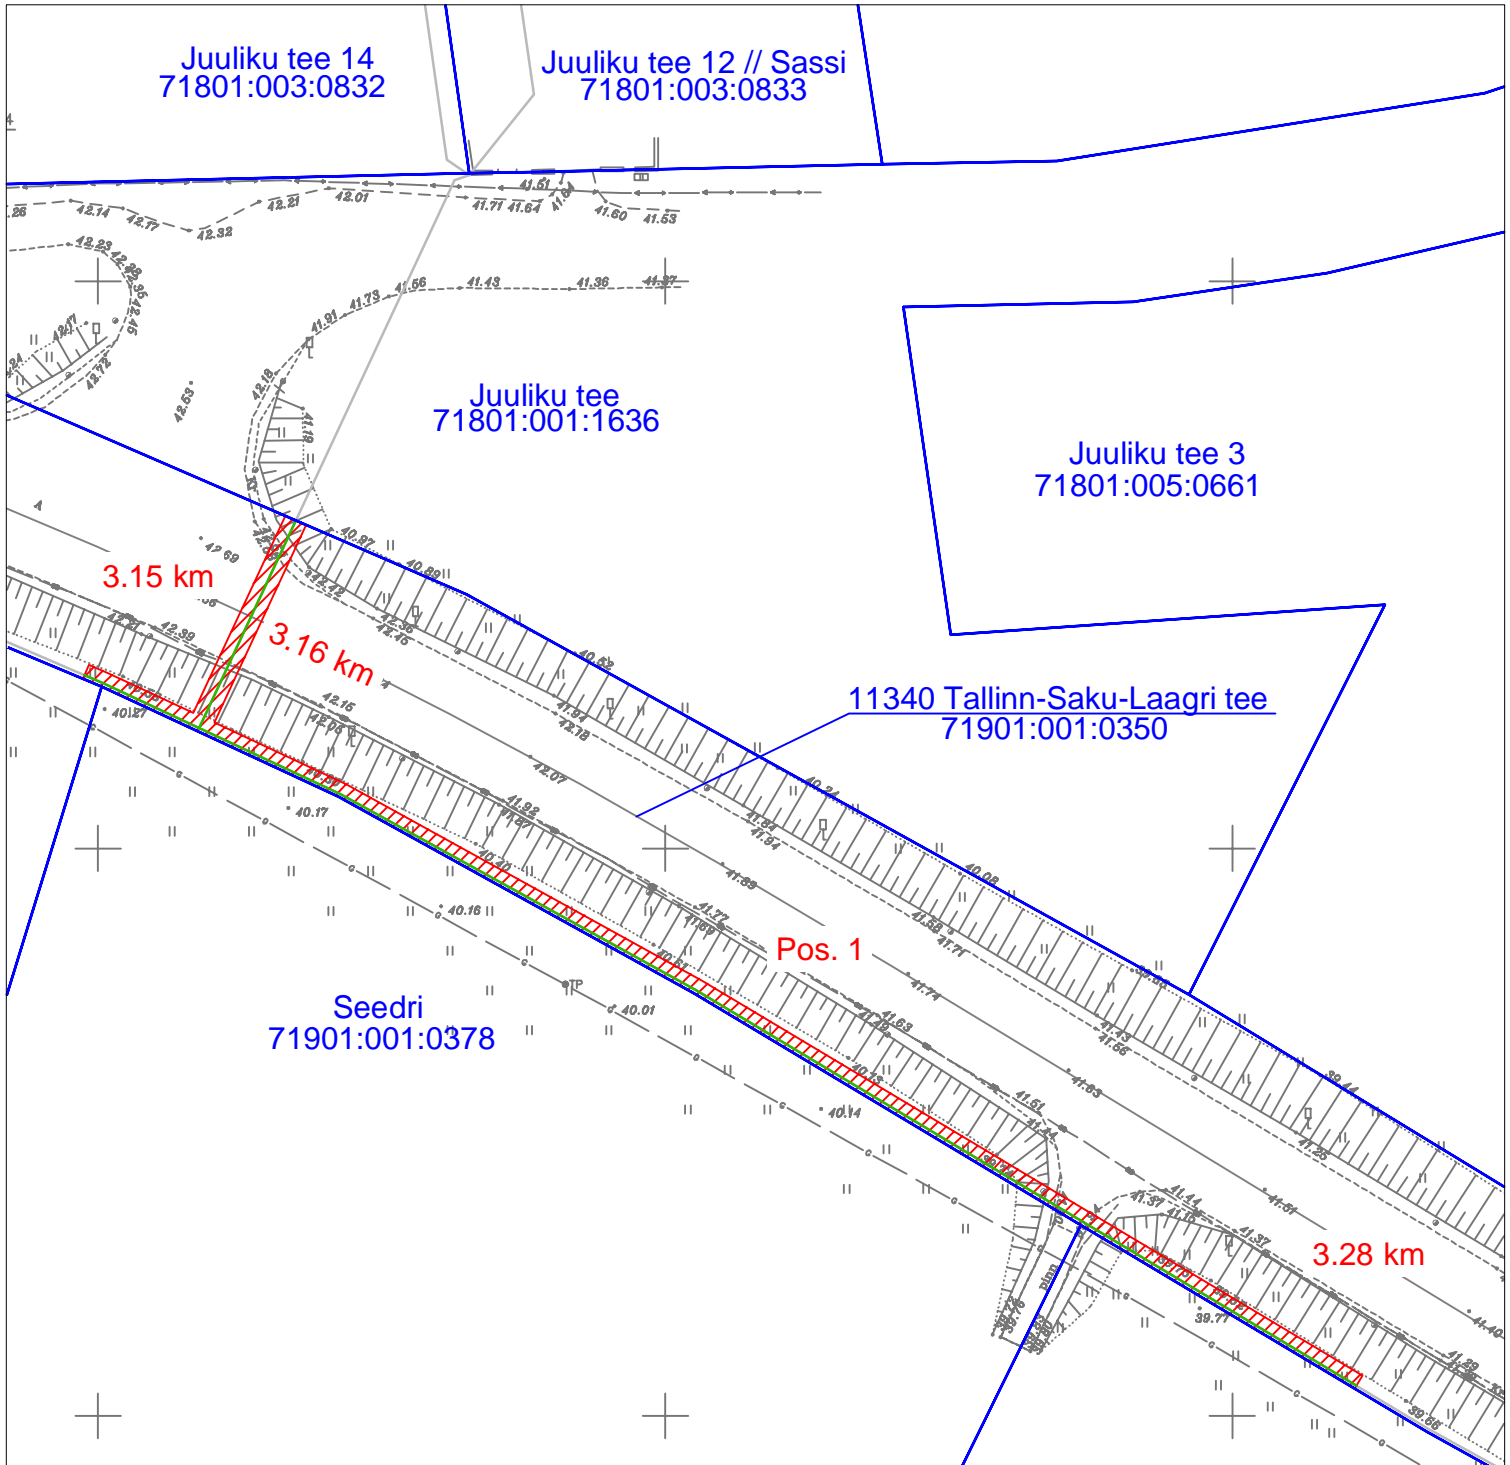

Isikliku kasutusõiguse seadmise plaan
Harju maakond, Saku vald, Juuliku küla
11340 Tallinn-Saku-Laagri tee (71901:001:0350)



Jrk nr	IKÕ ala pos nr (plaanil)	Kinnistu registriosia number	Katastriüksuse tunnus, nimi ja sihtotstarve	Asukoht riigitee (nr ja nimi) suhtes (lõigu algus ja lõpp km)	IKÕ ala pindala ruutmeetrites m ²
1.	Pos 1	8806750	11340 Tallinn-Saku-Laagri tee (71901:001:0350) transpordimaa	11425 Kanama-Saku 3.15 - 3.28 km	207 m ²

Leppemärgid:

-  Kasutusõiguse ala
-  Side maakaabel mikrotorustikus
-  Katastriüksuse piir

Projekt Passiivse elektroonilise side juurdepääsuvõrgu rajamine, Juuliku küla, Saku vald, Harju maakond				Tellija Enefit Connect OÜ			
 LEONHARD WEISS LEONHARD WEISS OÜ E-post estonia@leonhard-weiss.com Telefon +372 601 2285 Registrikood 12083348		Joonis Isikliku kasutusõiguse seadmise plaan - Enefit Connect OÜ			Joonise nr 1		
		Projekteeris	Janek Lõhmus		53 477 135	Mõõtkaava	M 1: 750
		Kontrollis	Janek Lõhmus		53 477 135	Staadium	Põhiprojekt
		Projektijuht	Janek Lõhmus		53 477 135	Keel EST	Lehti 5