

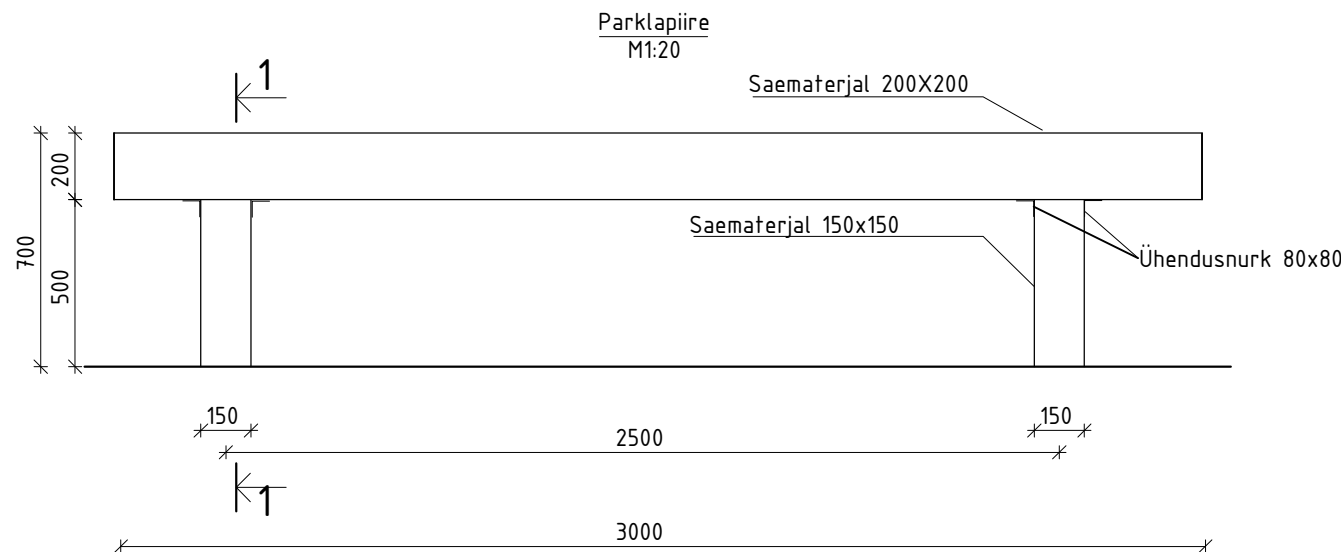
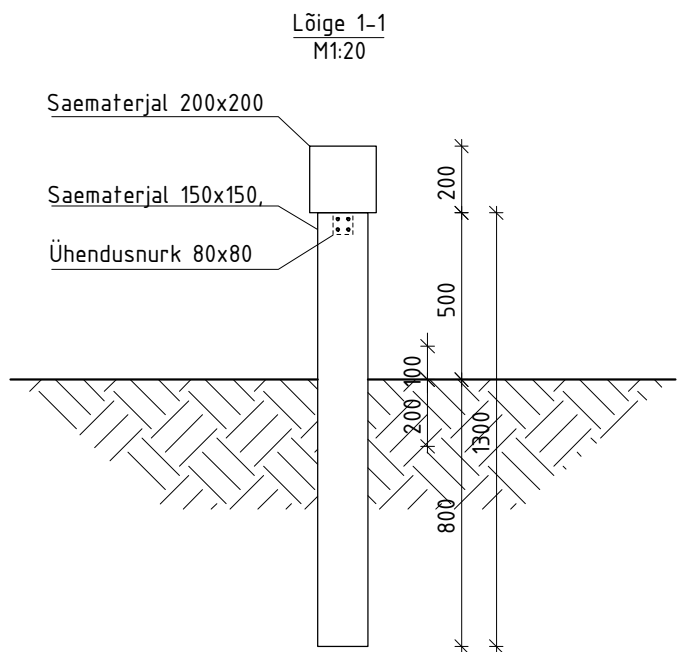


Parkla piire

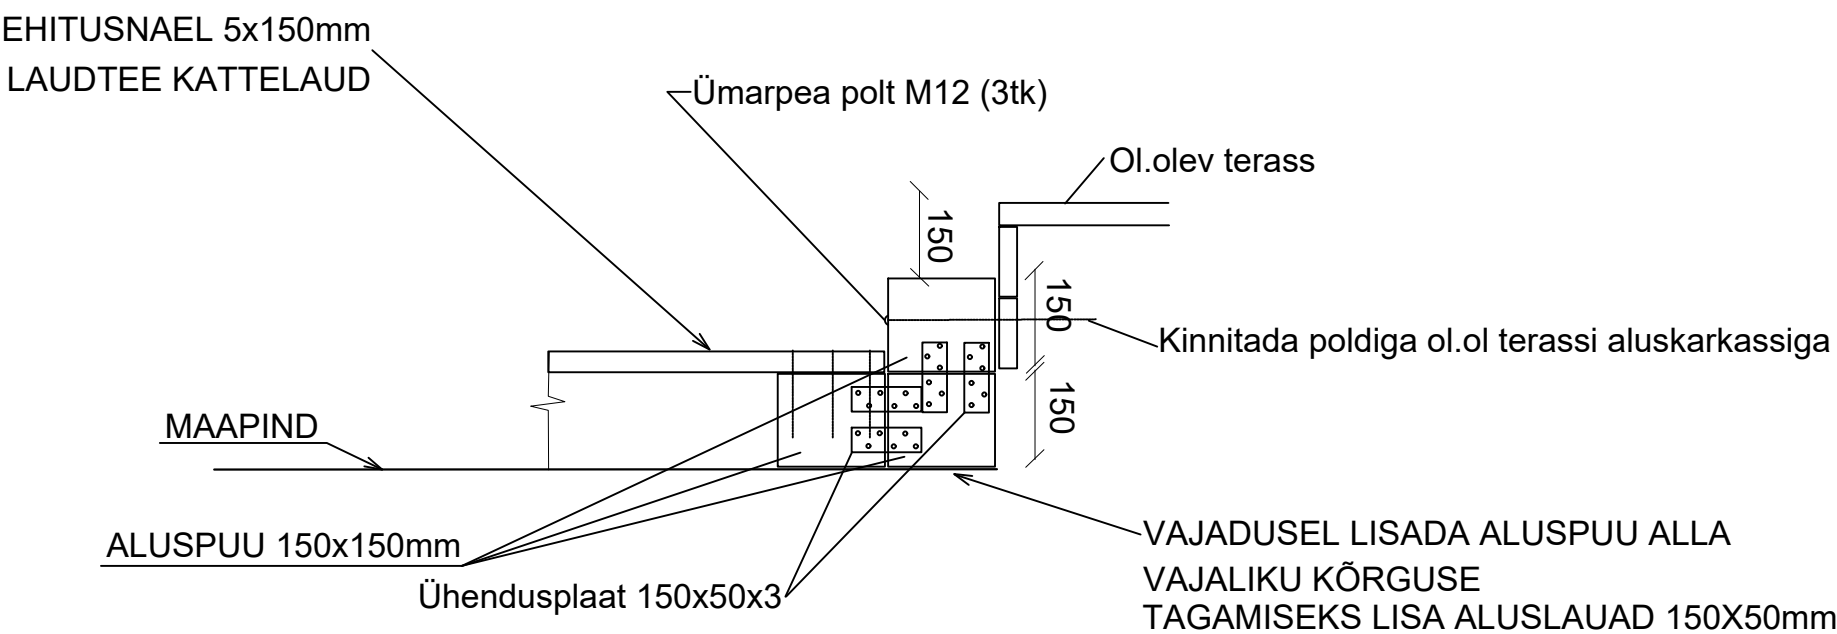

TREPPIASTE KARKASSI PÕIKI RISTLÕIGE

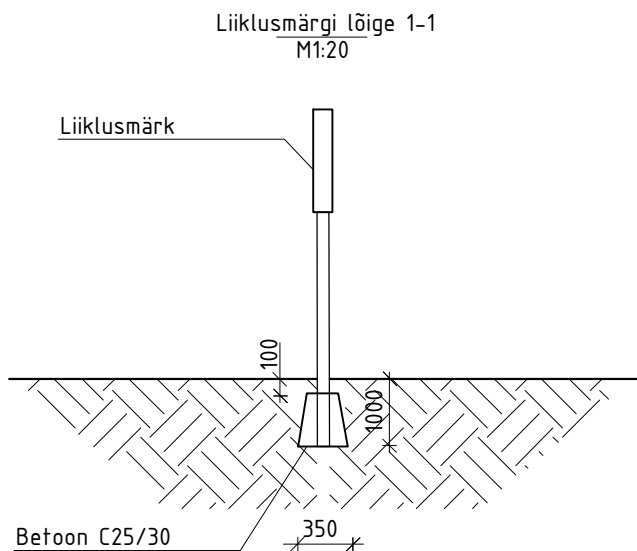

Märkused:

- Kõik puitkonstruktsioonid: süvaimmutatud puit, täpsem info immutuse kohta on esitatud seletuskirjas.
- Kõik kinnitusvahendid keskkonnaklassiga C4
- Poltide ja mutrite all kasutada laiu seib
- Konstruktsioonide kinnitustarvikute valikul lähtuda põhimõttest, et kinnitusvahendi pikkus = 1/3 kinnitatava elemendi paksus + 2/3 ankurduspikkus. Ankurduse max pikkus taladel kuni 100mm, igal pool mujal kuni 80mm. Igas liites on vähemalt kaks kinnitusvahendit, kui joonisel ei ole näidatud teisiti. Kuni 50mm laiuse elemendid kinnitatakse ühe kinnitusvahendiga. Kinnitusvahendina kasutada keskkonnakalssile vastavaid kruvisid või naelu.
- Toon rohekas

Muudatus	Kuupäev	Muudatuse kirjeldus	
Grand Holding OÜ <small>Keskvaljak 7, Jõhvi linn reg.nr.14310425 Tel: 56857167 e-mail: zeleznjak.aleksei@gmail.com</small>		Objekti nimetus Marimetsa matkaraja rekonstrueerimise projekt	Joonise nr: 6
		Joonise nimi: Projekteeritud konstruktsioonid (parklapiirded ja trepiastmete ühendamine)	Möötkava: 1:25
Koostas:	Aleksei Zeleznjak	Kuupäev: 27.05.2022	Stadium: TP
Kontrollis:	Galina Revko	Töö nr: 12.01	