


Plaan

21102 Mustjala-Kihelkonna-Tehumardi tee

Kihelkonna-Kihelkonna II etapp (asula), Kihelkonna alevik, Saaremaa vald, Saare maakond Katastritunnus 71401:001:1812
Töö nr: IP6384

M 1:1000 (1 cm = 10 m), A3

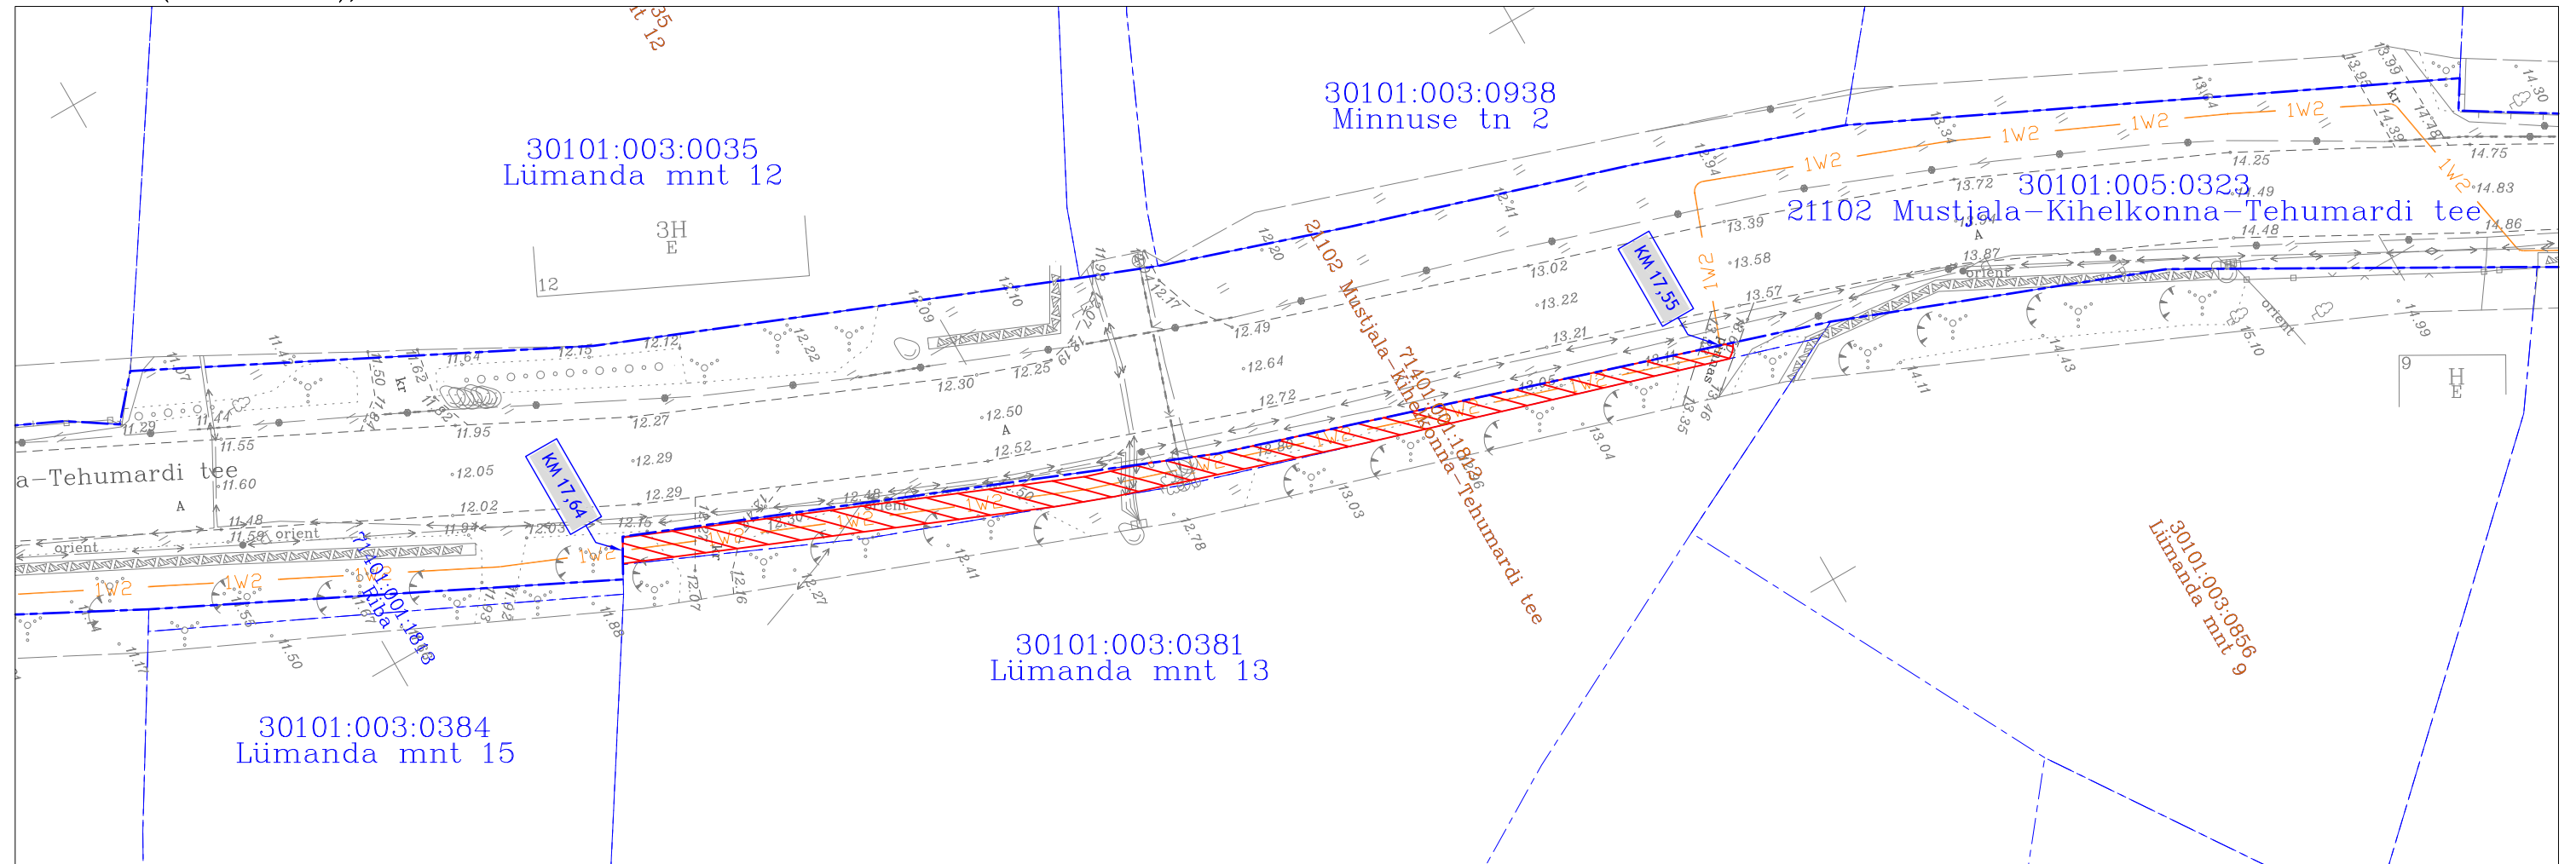

TINGMÄRGID		Jrk nr	IKÕ ala Pos nr (plaanil)	Kinnistu registriosa number	Katastriüksuse tunnus, nimi ja sihtotstarve	Asukoht riigitee (nr ja nimi) suhtes (lõigu algus ja lõpp km)	Ala pindala m2
	Katastriüksuse piir	1	Pos 1	puudub	21102 Mustjala-Kihelkohhan-Tehumardi tee Katastritunnus 71401:001:1812 Transpordimaa	21102 Mustjala-Kihelkonna-Tehumardi tee km-l 17,55-17,64	151 m2
	Projekteeritud 10kV maakaabel						
	Kasutusõiguse ala 151 m ²						