LEPPEMÄRGID:

- Uue-Tindi 60001:007:0024 — Katastriüksuse piir nime ja tunnusega
- Aj 1 (Värvimärk kivil) 95,96 — Ajutine reeper andmetega
- Maaparandusehitise reguleeriva võrgu rekonstrueeritava ala ringpiir
- Maaparandusehitise ringpiir
- EH1 Rabusti / 001 6114100010010 — Maaparandusehitise lühitähis, ehitise nimetus ja kood ning maaparandussüsteemi kood
- 12,2ha — Maaparandusehitise reguleeriva võrgu rekonstrueeritava ala pindala
- Tindi - Tedre — Tee nimi
- Ol.olevasse seisundisse jääv tee
- Ol.olevasse seisundisse jääv eesvool
- Uuendatav eesvool
- Ol.olevasse seisundisse jääv kraav
- Uuendatav kuivenduskraav
- Hooldatav kuivenduskraav
- Ol.olevasse seisundisse jääv nõva
- Ehitatav kuivenduskraav
- 101 — 3 / 9 — Veejuhtme nr, veevoolu suund ja raiutava trassi laius veejuhtme teljest.
- PK1 — Loodusesse paigaldatud piketi tähis ja number
- Ol.oleva kollektori eeldatav asukoht, tuginedes MaRu-st saadud teostusjoonisele ning suudmete mõõdistuse andmetele
- Ol.oleva dreeni eeldatav asukoht, tuginedes MaRu-st saadud teostusjoonisele ning suudmete mõõdistuse andmetele
- S-1 Ø125mm; S-2* Ø75mm — Ol.olevasse olukorda jääva drenaažisuudme number suudme asukohas ning suubuva kollektori siseläbimõõt (mm), tuginedes MaRu-st saadud teostusjoonisele. * - on tähistatud suudmd, mille asukohta polnud võimalik tuvastada
- S-6 Ø150mm; S-105-1 Ø50mm — Rekonstrueeritava ja ehitatava drenaažisuudme number suudme asukohas ning suubuva kollektori siseläbimõõt (mm), tuginedes MaRu-st saadud teostusjoonisele
- AK-1.2; NK-1.1* — Ol.olevasse olukorda jääva looduses tuvastatud allikakaevu asukoht ja teostusjoonisel kajastatud aga looduses leidmata jäänud neelukaevu asukoht
- Ol.olevasse seisundisse jääv truup ja Uuendatav truup
- T2-1 50BT4 Lagunend — Truubi number, läbimõõt (cm), materjal (PT, TT), pikkus (m) ning otsaku tüüp / märkus
- Vesi... — Tekstiline märkus
- KL1 — Ehitatav kraavilaiend (KL)

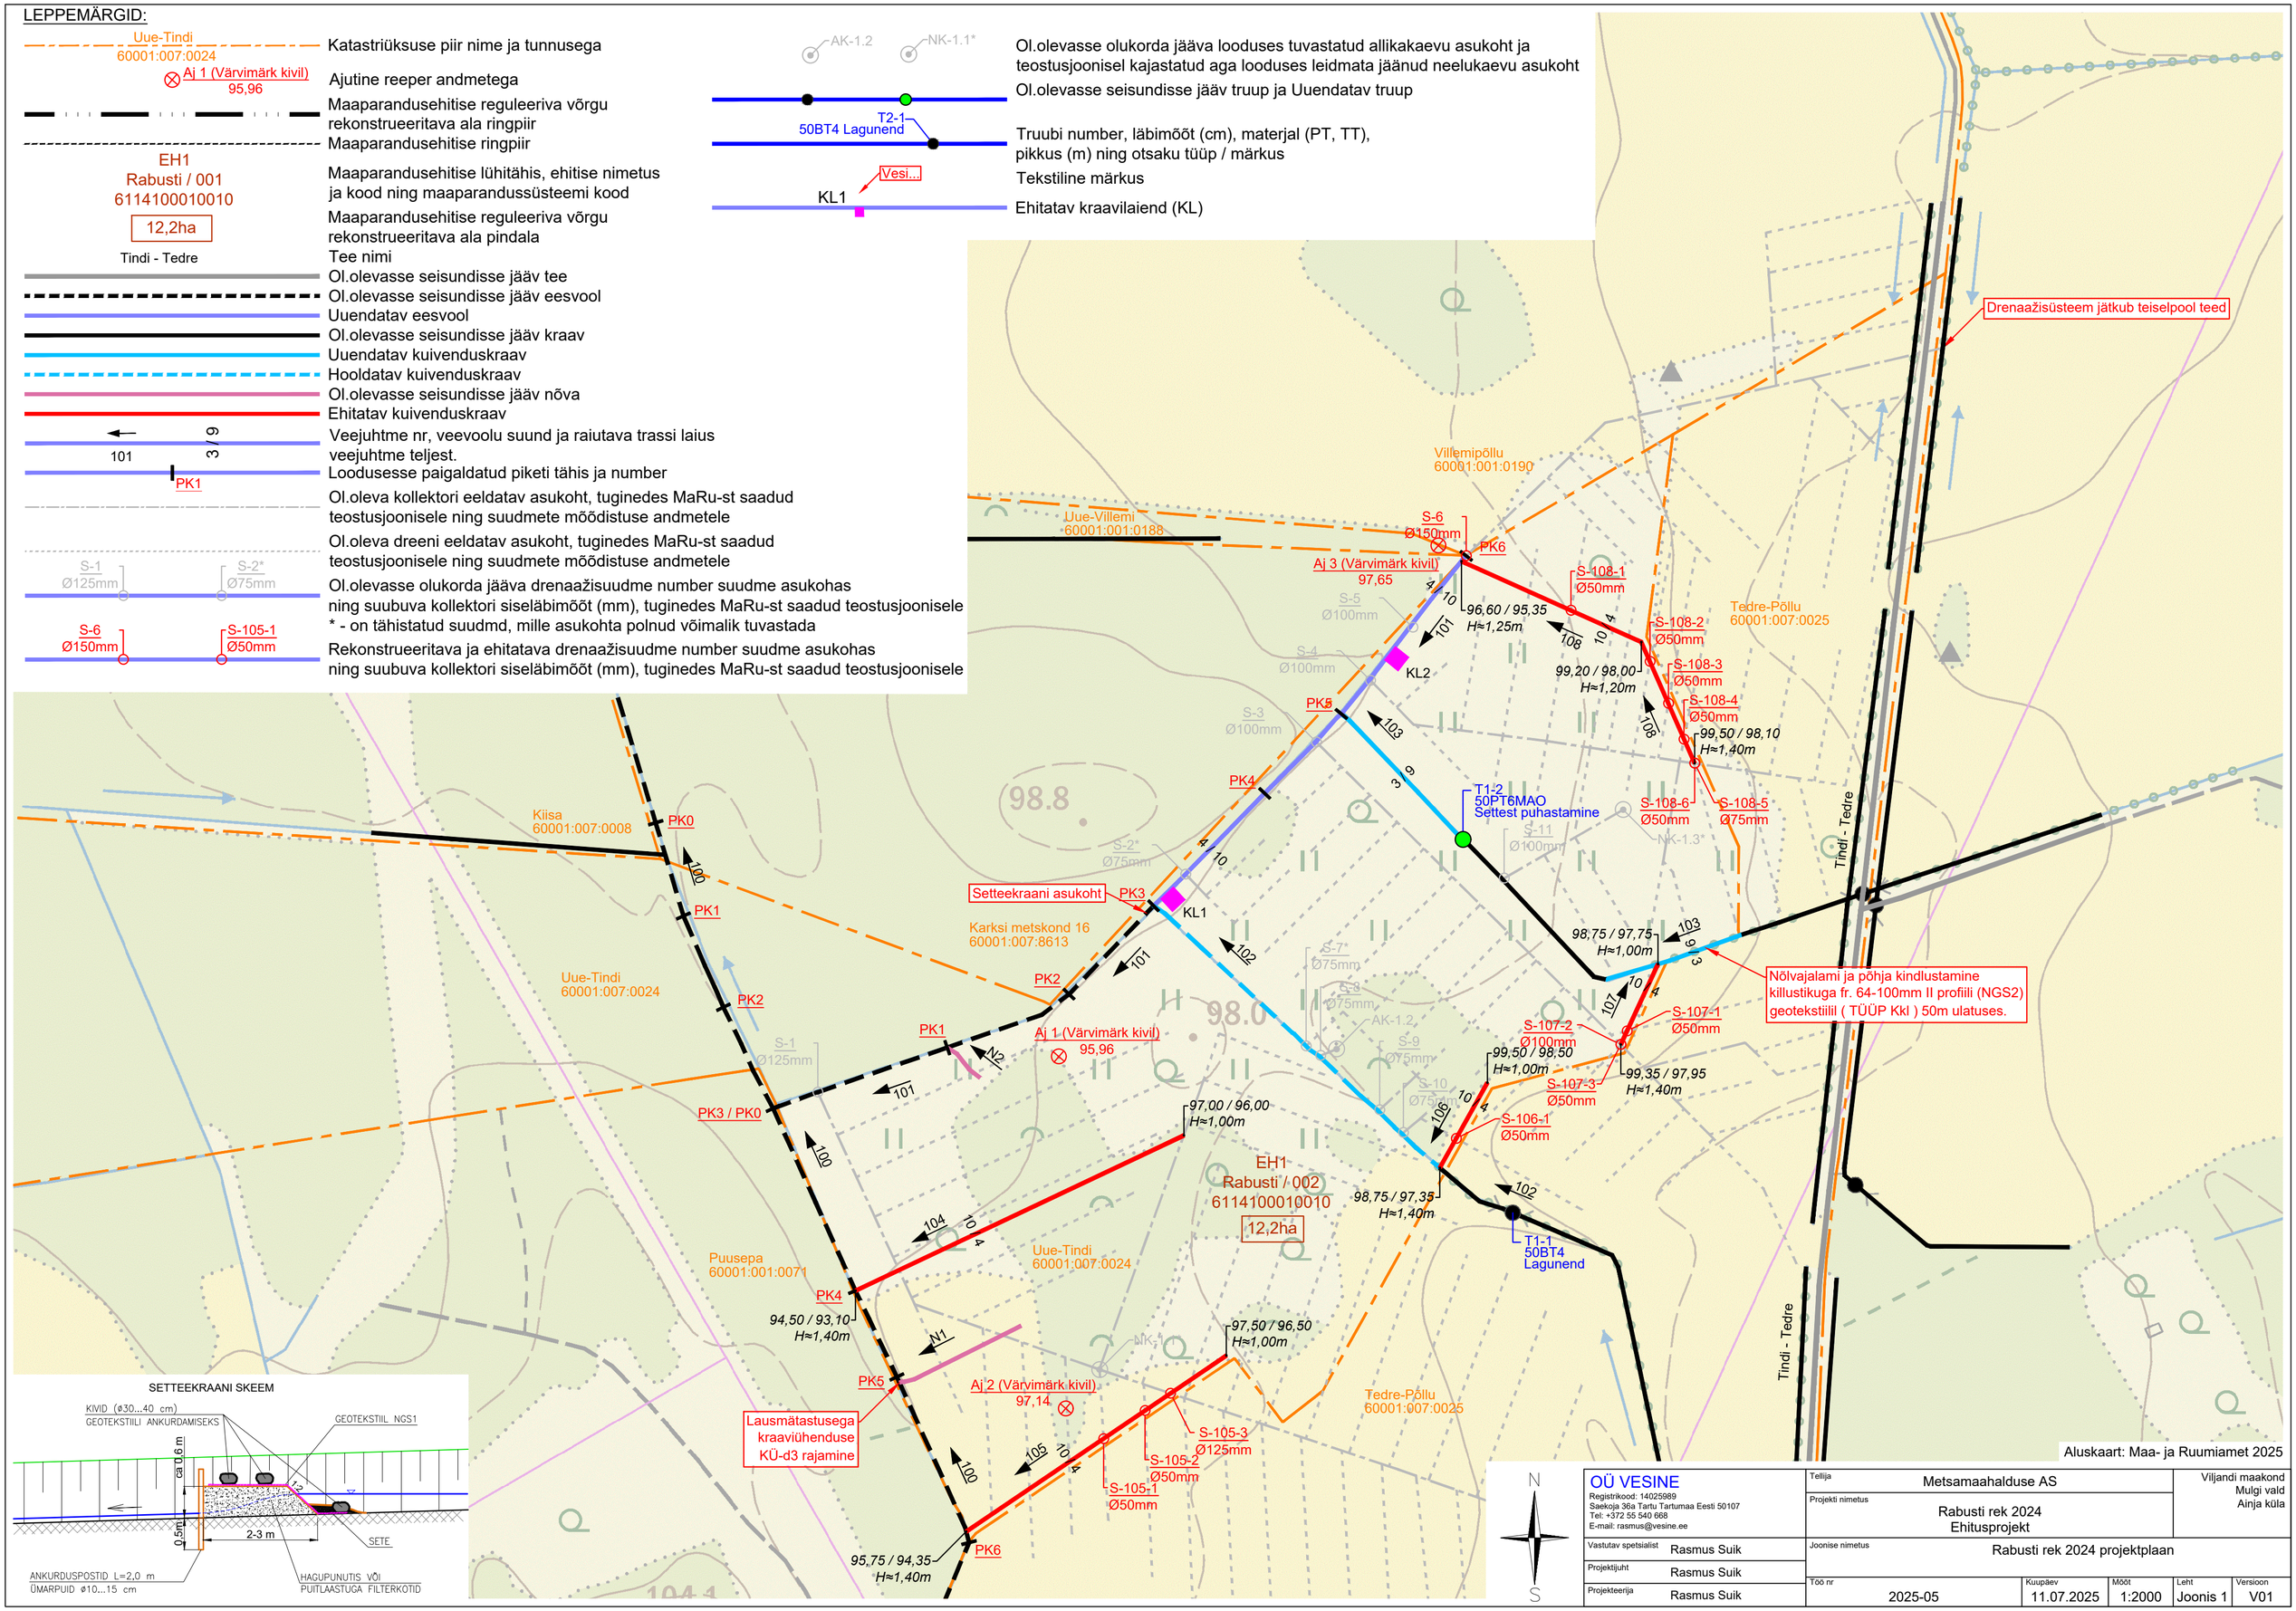

SETTEEKRAANI SKEEM

N S

OÜ VESINE Registrikood: 14025989 Saekoja 36a Tartu Tartumaa Eesti 50107 Tel: +372 55 540 668 E-mail: rasmus@vesine.ee	Tellija	Metsamaahalduse AS	Viljandi maakond Mulgi vald Ainja küla
	Projekti nimetus	Rabusti rek 2024 Ehitusprojekt	
Vastutav spetsialist	Rasmus Suik	Joonise nimetus	Rabusti rek 2024 projektplaan
Projektijuht	Rasmus Suik		
Projekteerija	Rasmus Suik	Töö nr: 2025-05	Kuupäev: 11.07.2025; Mõõt: 1:2000; Leht: Joonis 1; Versioon: V01