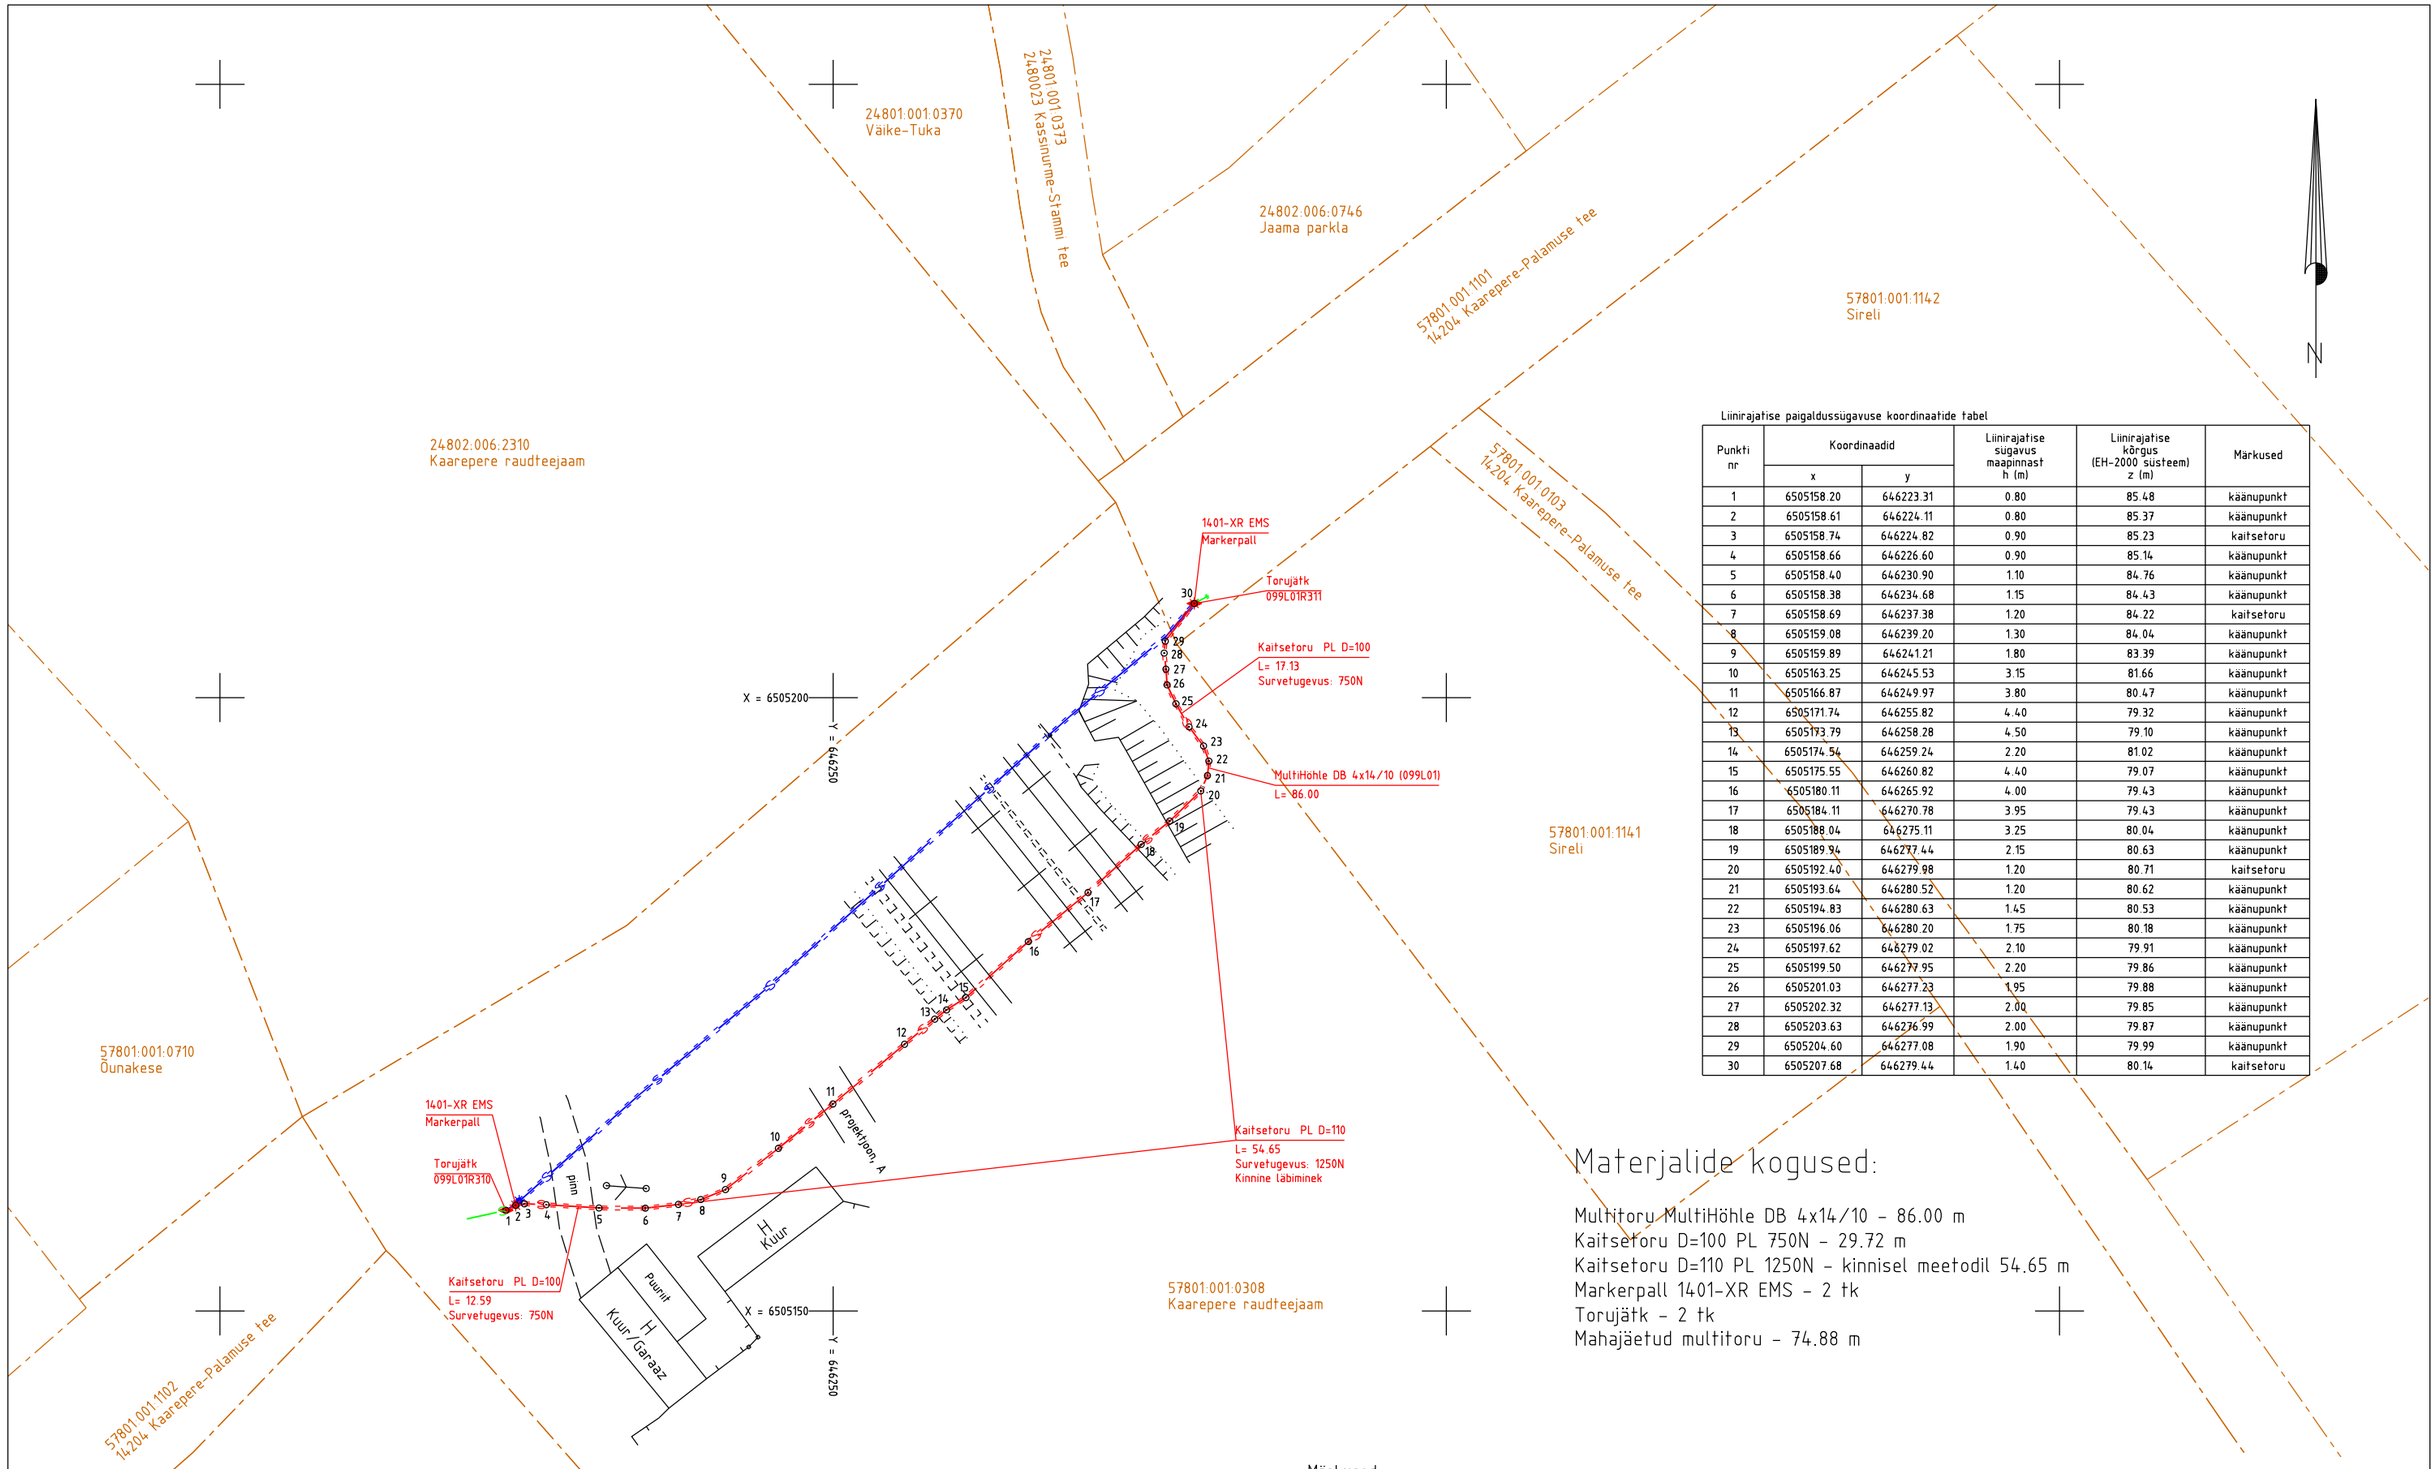

Liinirajatise paigaldussügavuse koordinaatide tabel

Punkti nr	Koordinaadid		Liinirajatise sügavus maapinnast h (m)	Liinirajatise kõrgus (EH-2000 süsteem) z (m)	Märkused
	x	y			
1	6505158.20	646223.31	0.80	85.48	käänupunkt
2	6505158.61	646224.11	0.80	85.37	käänupunkt
3	6505158.74	646224.82	0.90	85.23	kaitsetoru
4	6505158.66	646226.60	0.90	85.14	käänupunkt
5	6505158.40	646230.90	1.10	84.76	käänupunkt
6	6505158.38	646234.68	1.15	84.43	käänupunkt
7	6505158.69	646237.38	1.20	84.22	kaitsetoru
8	6505159.08	646239.20	1.30	84.04	käänupunkt
9	6505159.89	646241.21	1.80	83.39	käänupunkt
10	6505163.25	646245.53	3.15	81.66	käänupunkt
11	6505166.87	646249.97	3.80	80.47	käänupunkt
12	6505171.74	646255.82	4.40	79.32	käänupunkt
13	6505173.79	646258.28	4.50	79.10	käänupunkt
14	6505174.54	646259.24	2.20	81.02	käänupunkt
15	6505175.55	646260.82	4.40	79.07	käänupunkt
16	6505180.11	646265.92	4.00	79.43	käänupunkt
17	6505184.11	646270.78	3.95	79.43	käänupunkt
18	6505188.04	646275.11	3.25	80.04	käänupunkt
19	6505189.94	646277.44	2.15	80.63	käänupunkt
20	6505192.40	646279.98	1.20	80.71	kaitsetoru
21	6505193.64	646280.52	1.20	80.62	käänupunkt
22	6505194.83	646280.63	1.45	80.53	käänupunkt
23	6505196.06	646280.20	1.75	80.18	käänupunkt
24	6505197.62	646279.02	2.10	79.91	käänupunkt
25	6505199.50	646277.95	2.20	79.86	käänupunkt
26	6505201.03	646277.23	1.95	79.88	käänupunkt
27	6505202.32	646277.13	2.00	79.85	käänupunkt
28	6505203.63	646276.99	2.00	79.87	käänupunkt
29	6505204.60	646277.08	1.90	79.99	käänupunkt
30	6505207.68	646279.44	1.40	80.14	kaitsetoru

Materjalide kogused:

Multitoru MultiHöhle DB 4x14/10 - 86.00 m
Kaitsetoru D=100 PL 750N - 29.72 m
Kaitsetoru D=110 PL 1250N - kinnisel meetodil 54.65 m
Markerpall 1401-XR EMS - 2 tk
Torujätk - 2 tk
Mahajäetud multitoru - 74.88 m

Märkused:
Ehitaja/tellija: Fiberup OÜ
Koordinaadid L-EST97 süsteemis, kõrgused EH2000 süsteemis
Katastriüksuste piirid: väljavõte Maa-ametist 28.06.2024. Kihil "PIIR" esitatud piirjoonte asukohad on informatiivsed.

TÖÖ NR	12170T	OBJEKT	Kaarepere raudteejaam ELA099 multitoru ümbertõstmine		
TÖÖ KOOD		AADRESS	Jõgeva maakond, Jõgeva vald, Kaarepere küla		
KOOSTAS	K. Mikulina	FAIL	12170T ELA099 umbertostmine		
MÕÕDISTAS	A. Kasak	MÕÕTKAVA	LEHT	JOONIS	
MÕÕDISTATUD	27.06.2024	1:500	1 / 1	Elektrirajatise teostusjoonis	

Kirjanurk
TEL003987 EEG000316 EEP004848
yld@kirjanurk.ee, rg-kood 12592543
Hiievälja tee 20 Oru küla Kose vald Harjumaa