
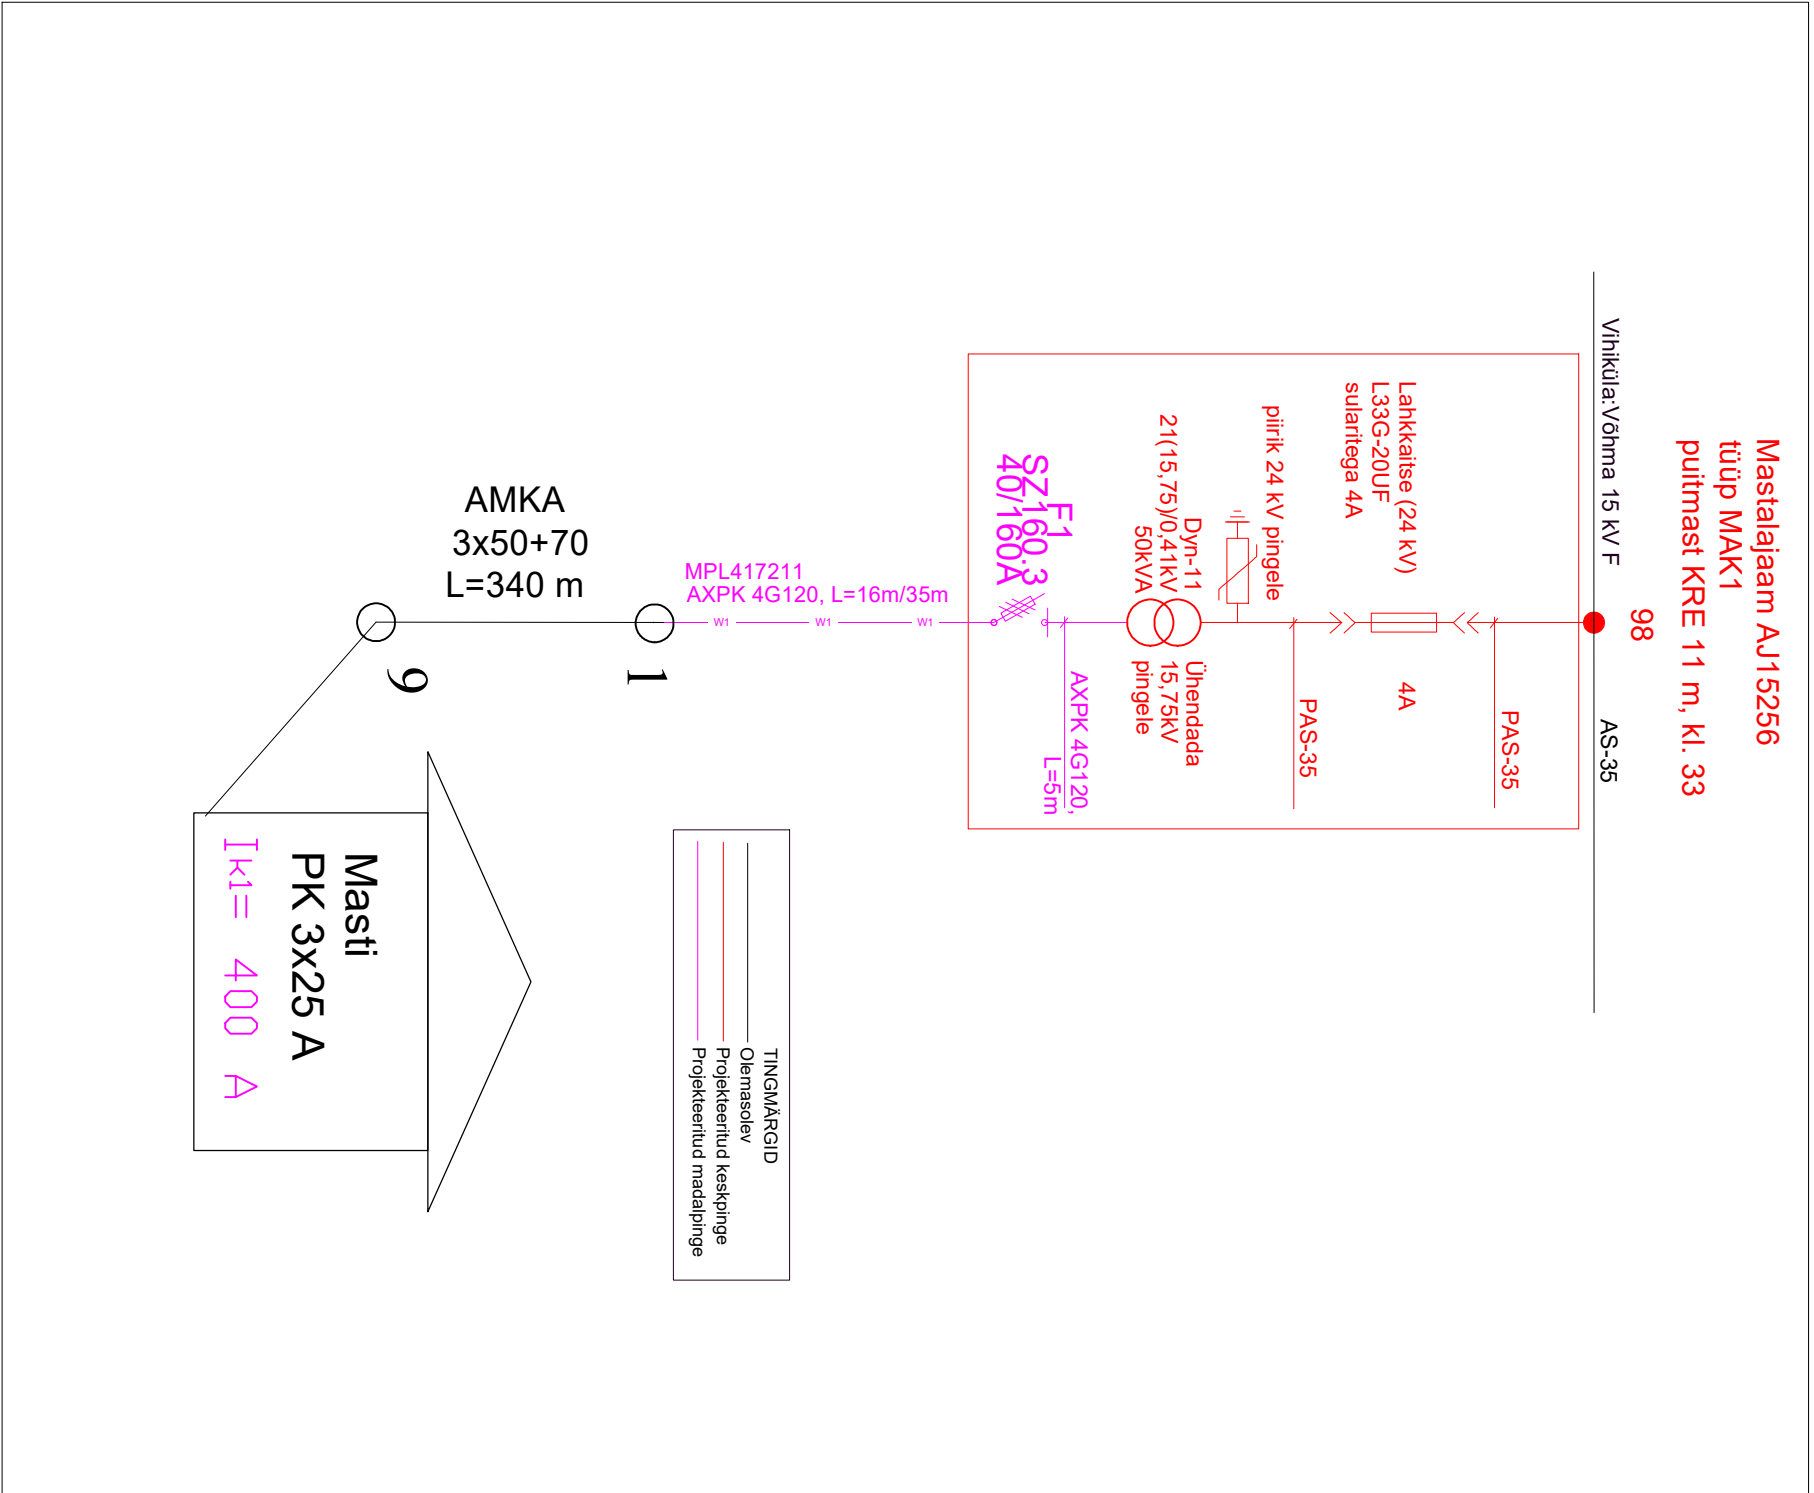


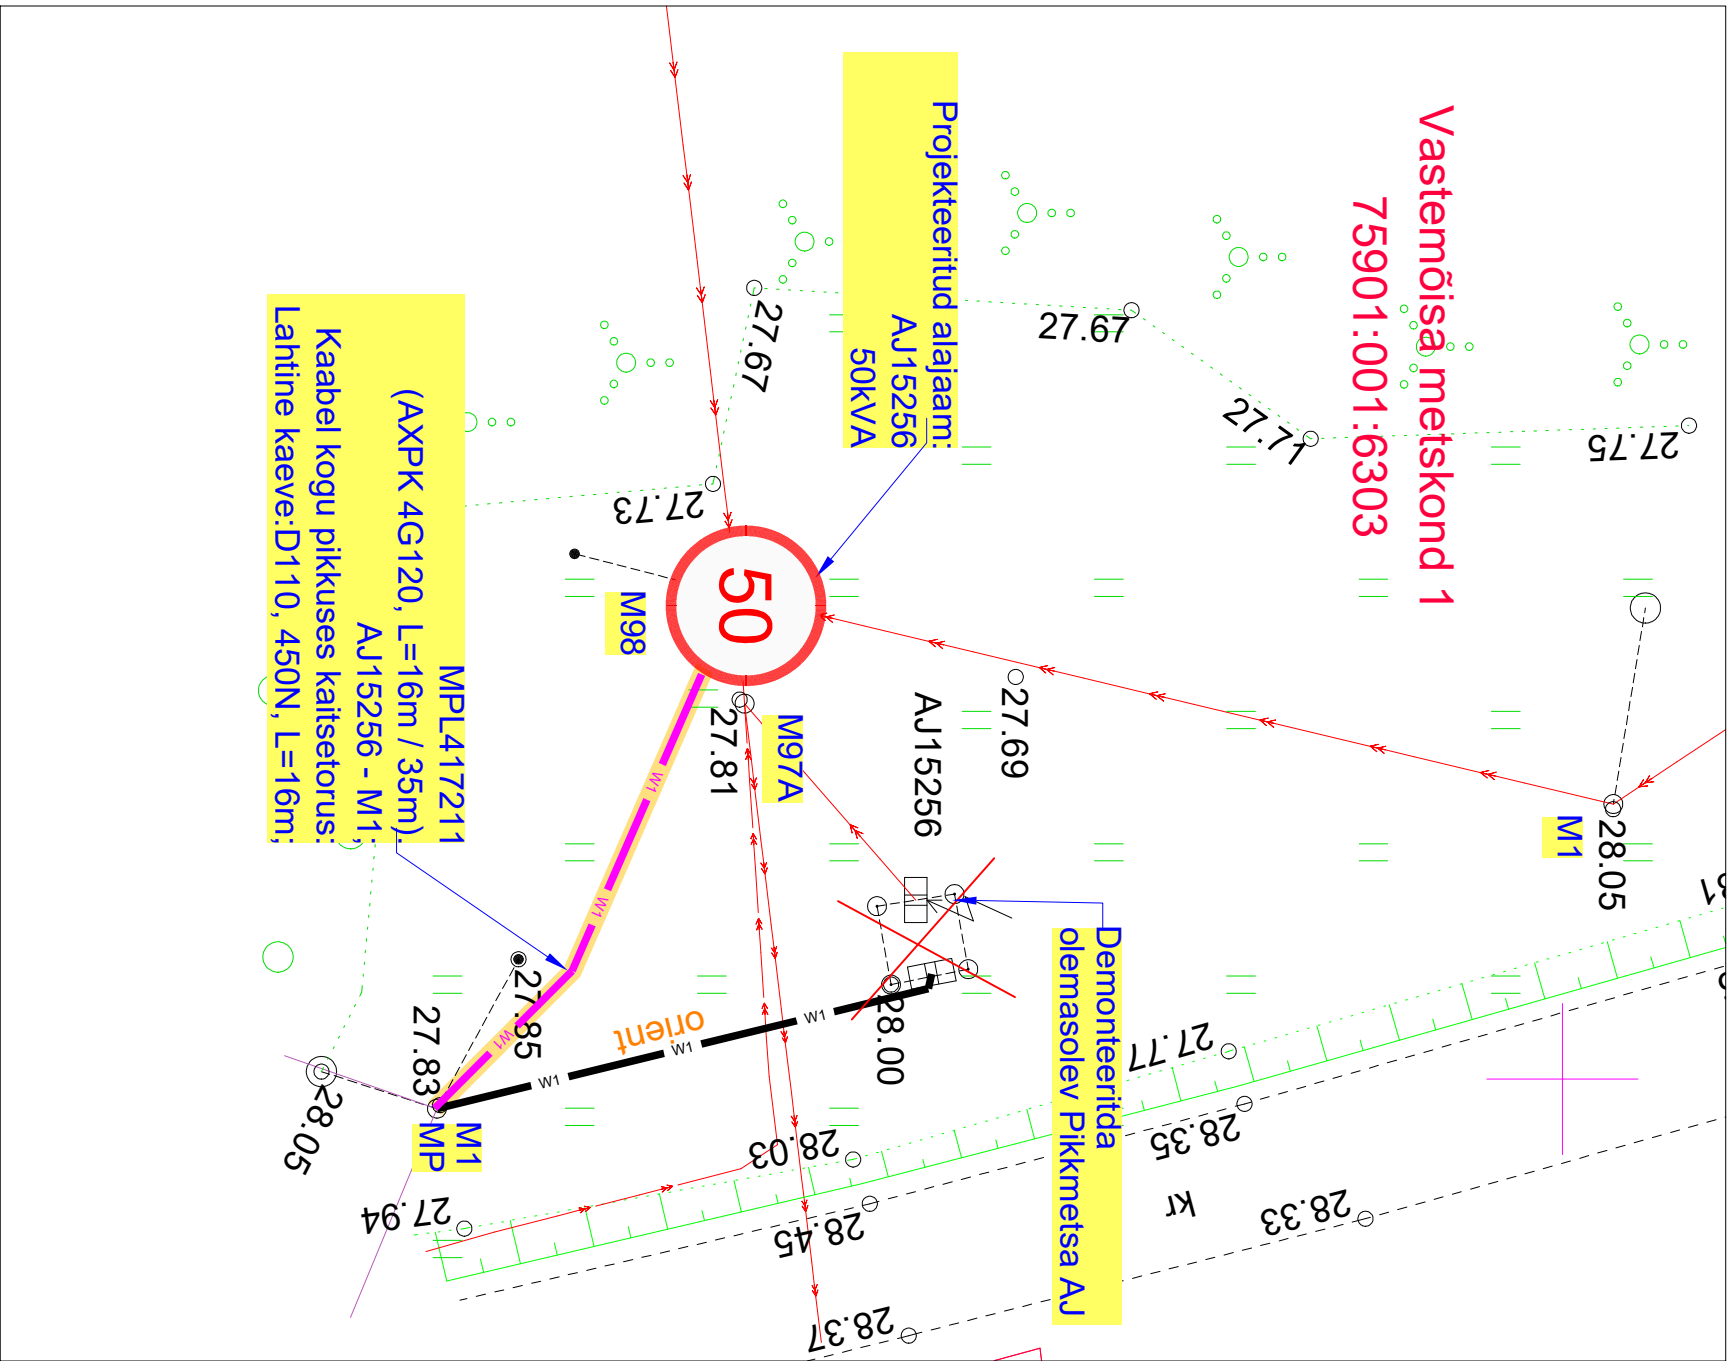

Tabel 1. Elektrikaabli vahetkaugused paralleelkulgemisel ja ristumisel teiste kommunikatsioonidega, torrus / ilma torrita.

Nimetus	Paralleelkulgemine (m)	Ristumine (m)
Vee- ja kanalisatsioonitoru	≥0,25 / ≥1,0	≥0,25 / ≥0,5
Sitkaabel	≥0,1 / ≥0,5	≥0,2 / ≥0,5
Gaasitoru	≥0,25 / ≥1,0	≥0,2 / ≥0,5
Kaegutiteorustik	≥2,0 / -	≥0,25 / ≥0,5
või kanal pealispind		
Elektrikaabel	≥0,07 / ≥0,1	≥0,1 / >0,1...0,5

TINGMÄRGID ASENDIPLAANIL

Projekteeritud mastalajaam AJ15256

Olemasolev KP maak