


Isikliku kasutusõiguse asendiplaan

Kinnistu nimi: 16106 Ants Laikmaa muuseumi tee (reg.nr 10774650)

Katastritunnus: 55201:001:0112

Asukoht: Saunja küla, Lääne-Nigula vald, Lääne maakond

Hepta Group Energy OÜ töö nr 12088P / Elektrilevi OÜ tellimus nr JT2973

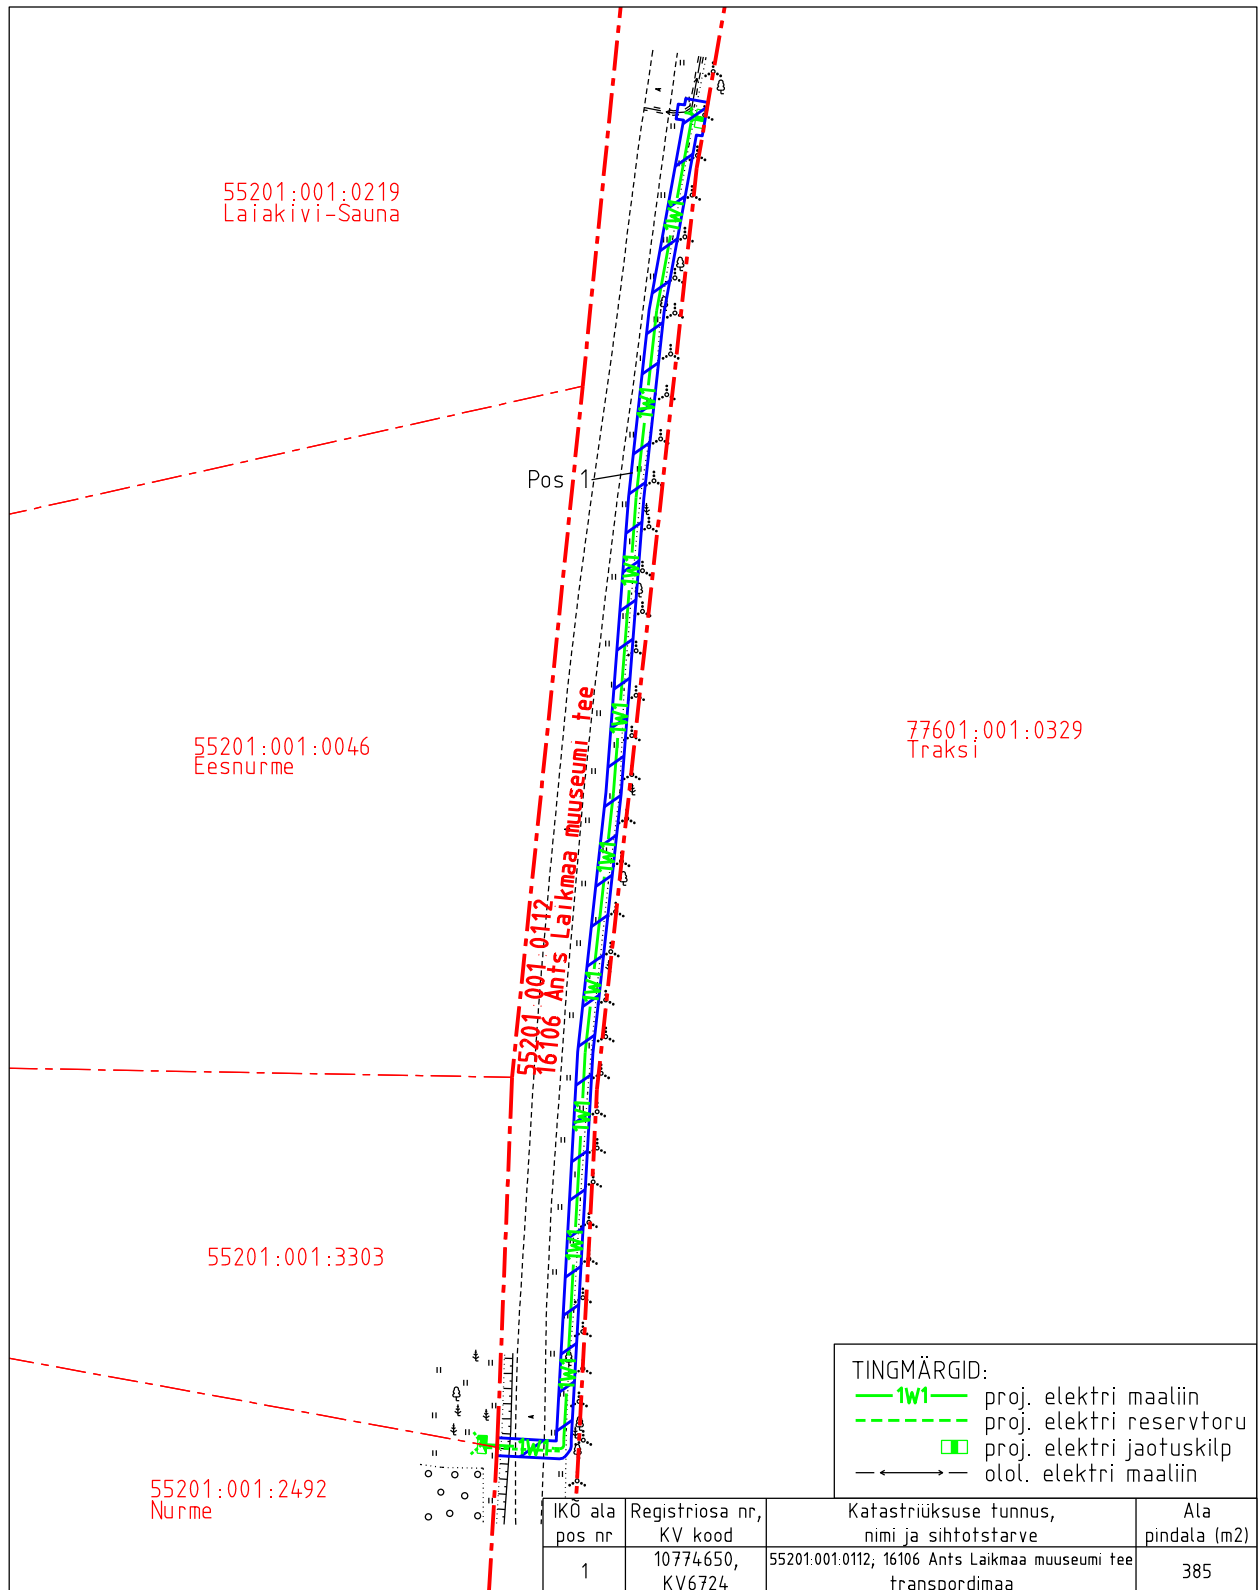

Isikliku kasutusõiguse pindala kokku ligikaudu 385 m²

Koormatava katastriüksuse piir

Katastriüksuste piirid (väljavõte 19.08.2024)

Plaan
M 1:1000

Koostaja:
OÜ Kirjanurk