


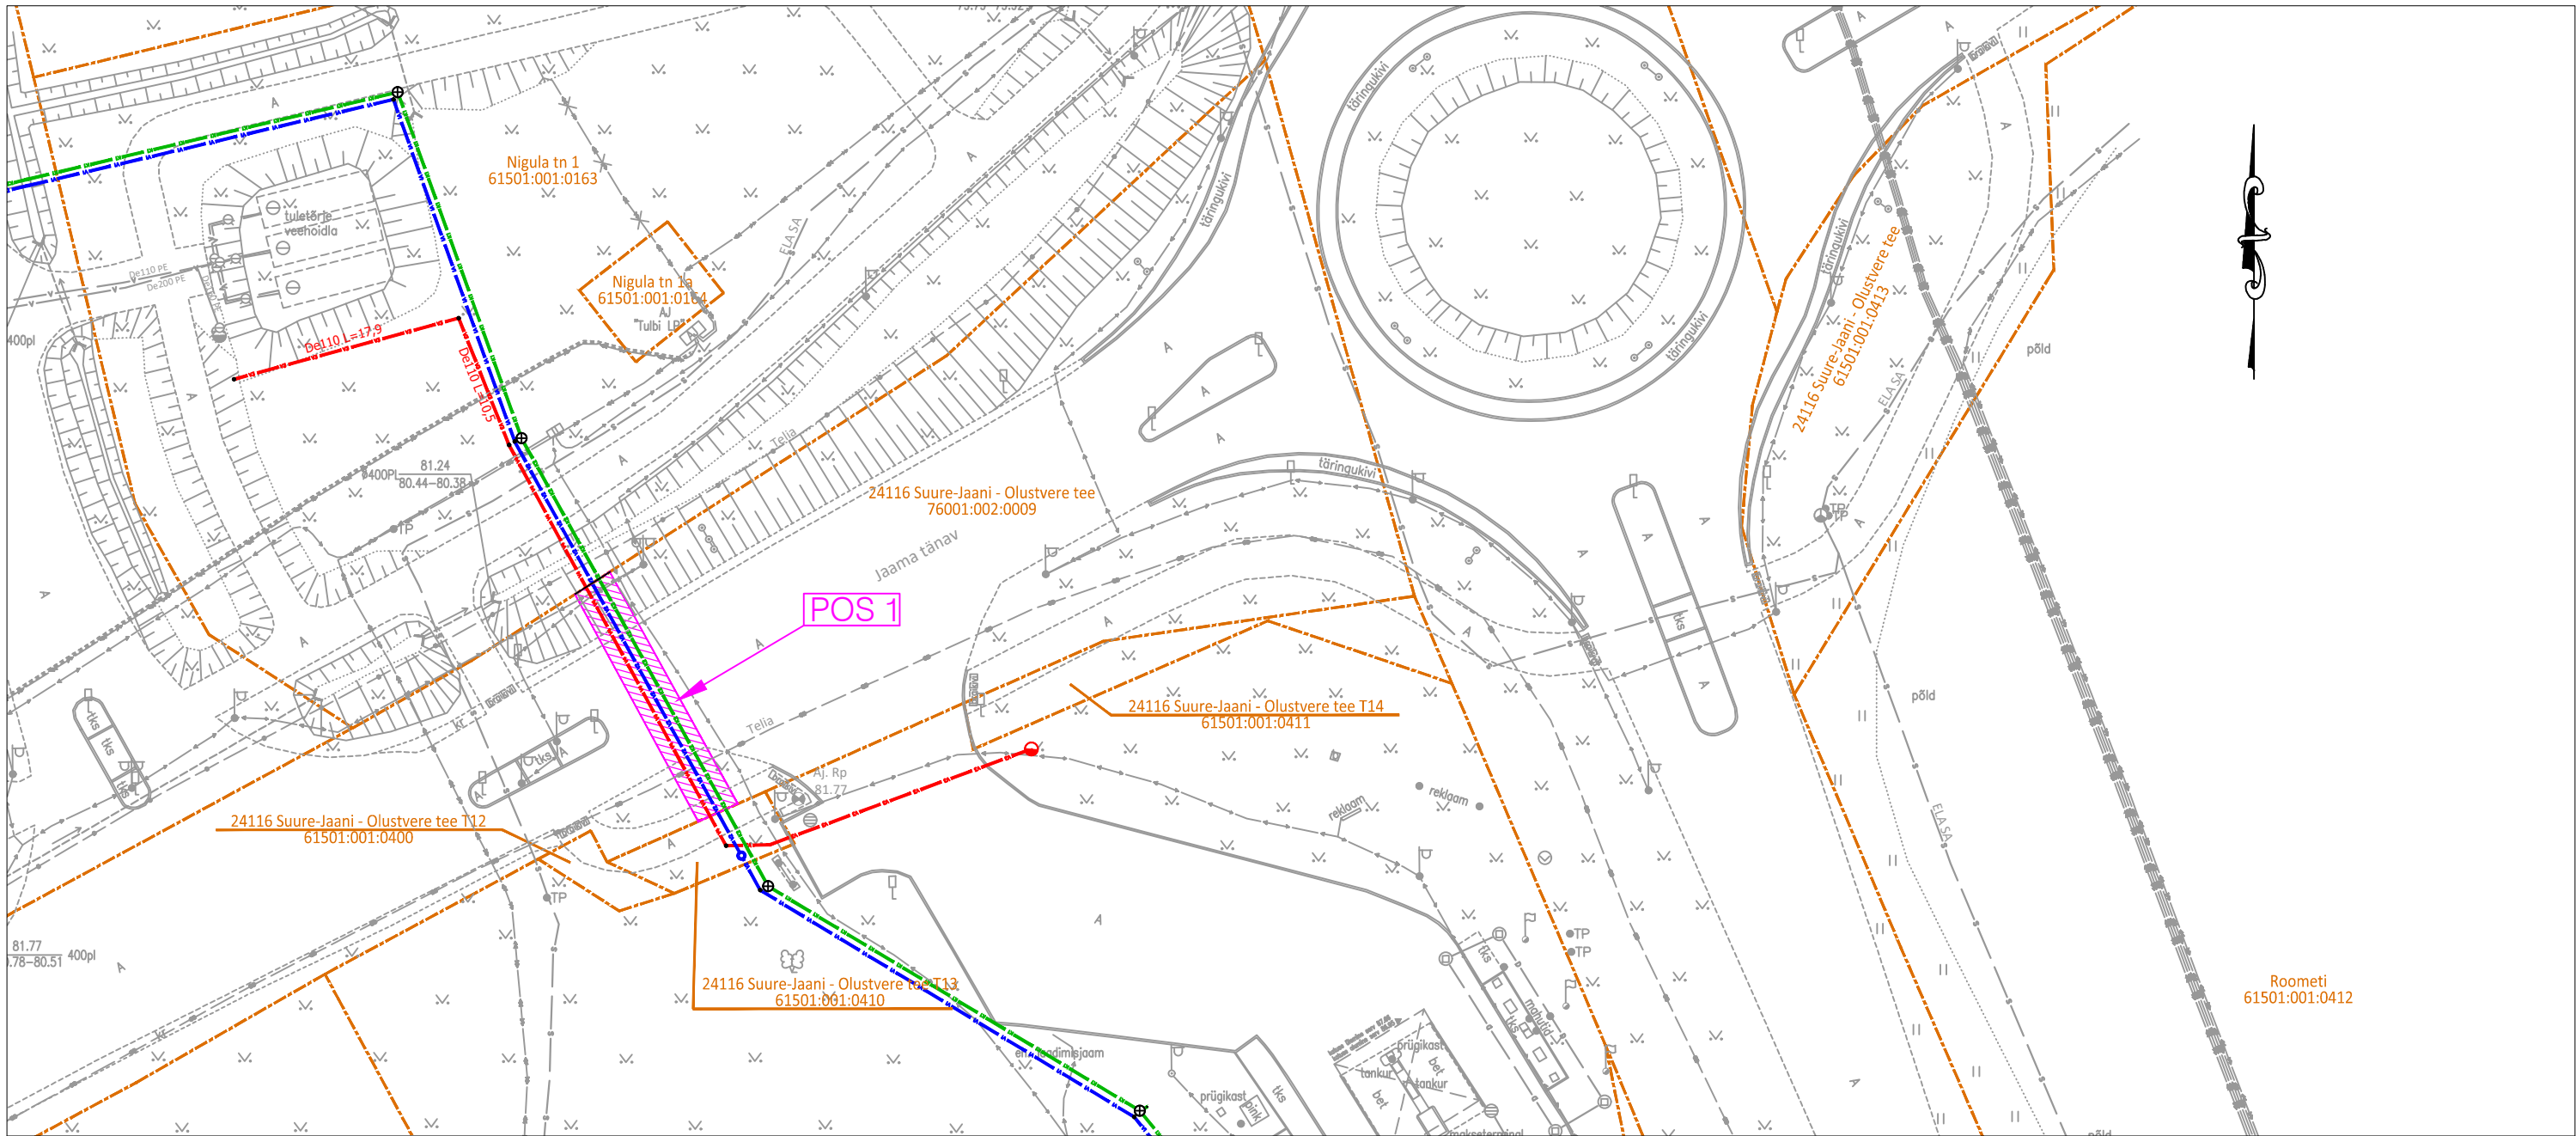

TINGMÄRGID

- Kinnistu piir
- V1 — V1 — Projekteeritud veetorustik
- K1 — K1 — Projekteeritud reoveekanalisatsioonitorustik
- V4 — V4 — Projekteeritud tuletõrje veetorustik
- IKÕ seadmise ala

Pos nr (plaanil)	Kinnistu registriosa number	Katastriüksuse tunnus, nimetus	IKÕ ala pindala (m ²)	Rajatis
1	11265750	76001:002:0009 24116 Suure-Jaani - Olustvere tee	65	veetorustikud reoveekanalisatsioonitorustik



ADDRESS: Võru tn 176, 50112 TARTU
info@5dehitus.ee

AMET	NIMI	ALLKIRI	KP.
KOOSTAS	C. PINTSON		07.08.2026

Isikliku kasutusõiguse seadmine, 24116 Suure-Jaani - Olustvere tee

OBJEKT: 76001:002:0009

ASUKOHT:
Viljandi maakond, Suure-Jaani linn

LEHT

1

MÕÖT

1:500

JOONIS:
IKÕ seadmise ala plaan