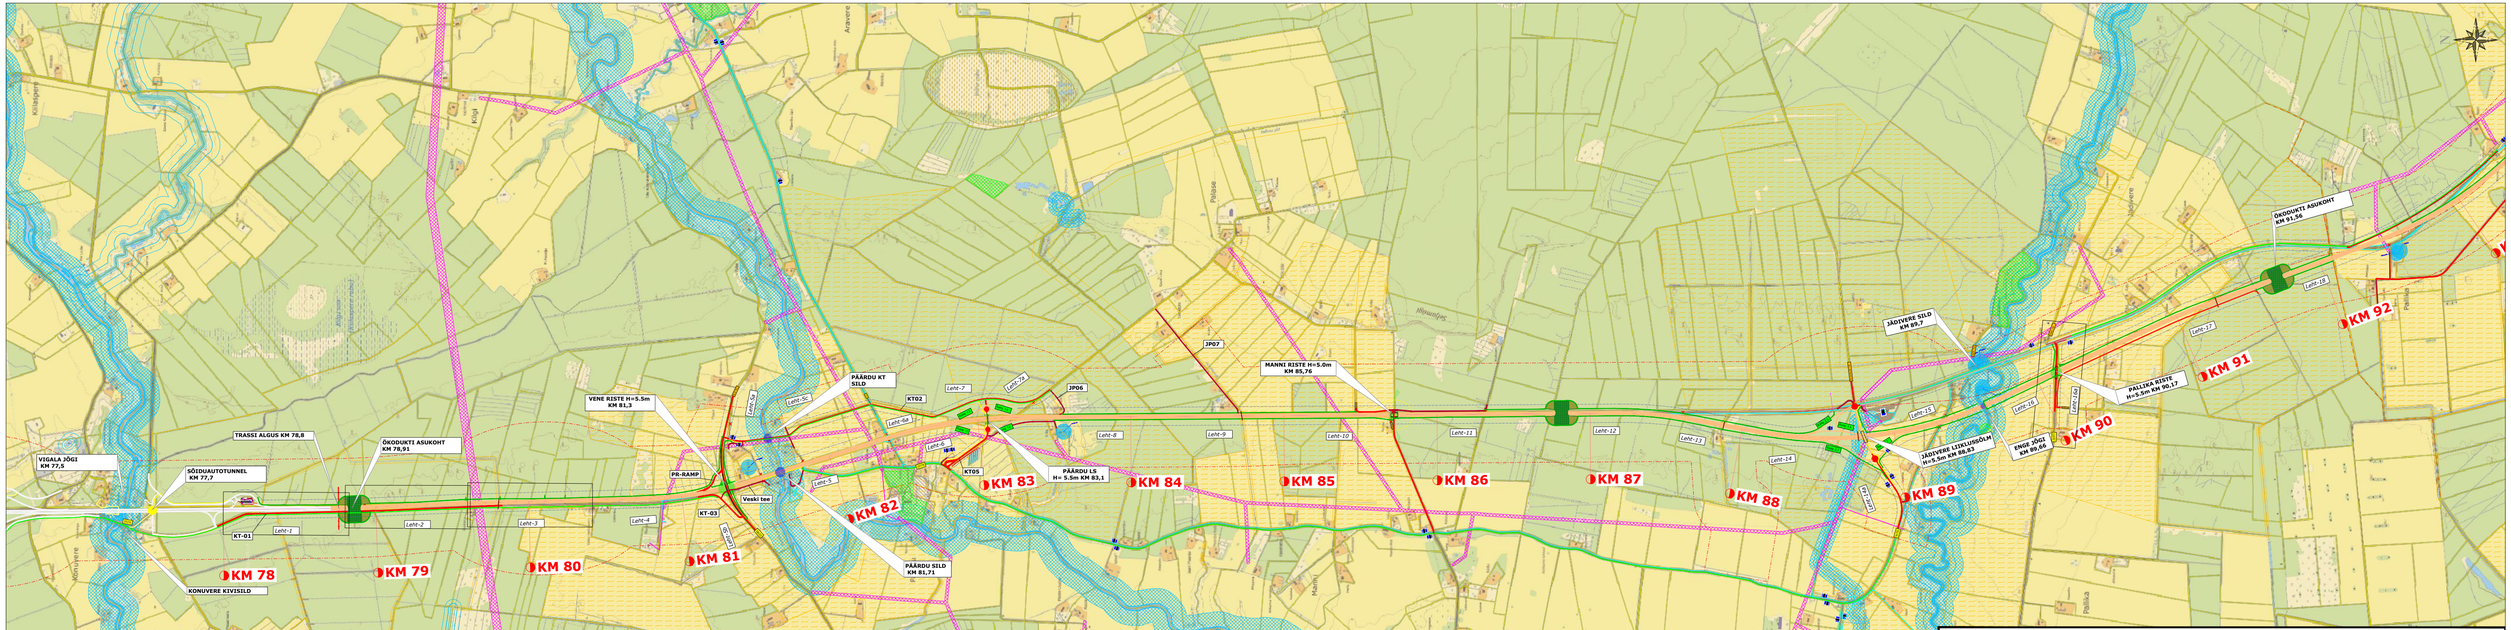

TÄHISTUSED:

- LOODUSKAITSE-ALAD
- MAAPARANDUS-SÜSTEEMID
- KULTUURI-MÄLESTISED
- VEEKAITSELINE PIIRANGUALA
- BUSSIPEATUSE ASUKOHT
- SIDELIINI KAITSEVÖÖND
- ELEKTRILIINI KAITSEVÖÖND
- ÖKODUKTI ASUKOHT
- ALTPÄÄSU ASUKOHT
- JÕESILLA ASUKOHT
- JAOTUSRIINGI ASUKOHT
- ERITASANDILISE RISTE ASUKOHT
- JALGTUNNELI ASUKOHT
- LOOMADE LIIKUMISTRAJEKTOOR
- VIA BALTICA TRASSIKORIDORI PIIR
- MAANTEE KAITSEVÖÖND
- TEISTE PROJEKTIDE PÕHIMAANTEE PERSPEKTIIVNE KERGLIIKLUSTEE
- LIKVIDEERITAVAD TEED
- HOOLDUSRIBA (TIHENDATUD PINNAS)
- KAVANDATUD PÕHIMAANTEE JA RAMBID
- KAVANDATUD KOGUJATEED (KT)
- PERSPEKTIIVSED KOGUJATEED (KT)
- KAVANDATUD JUURDEPÄÄSUTEED (JP)
- KAVANDATUD JALGRATTA- JA JALGTEED (JJT)
- KAVANDATUD KÕRVALMNT ERALDATUD JJT-GA

Projekt
Riigitee nr 4 Tallinn-Pärnu-Ikla (E67) km 78,8-99,0 Konuvere - Jädivere lõik
Rapla mk

Projekti osa
TL - Teed ja liikluskorraldus

Joonise nimetus
Trassiskeem

Projekteerija
SKEPAST & PUHKIM
Skepast&Puhkim OÜ
Laki plokk 2
12915 Tallinn
EESTI
Tel. +372 664 5808
Faks. +372 664 5818
info@skpk.ee

Tellija
TRANSPORDIAMET
Transpordiamet
Valge 4
11413 Tallinn
EESTI VABARIIK
Tel. +372 620 1200
info@transpordiamet.ee
maantee@transpordiamet.ee

Projektijuht	Andres Brakmann		Staadium	Mõõtkava	Projekti nr
Projekteerija	Valdeko Laats		EP	1:20 000	MA11069-EP1
Projekteerija			Kuupäev		Joonise nr
Projekteerija			31.05.2024		TL-01_1-002