KINNISTU PLAAN M 1:5000

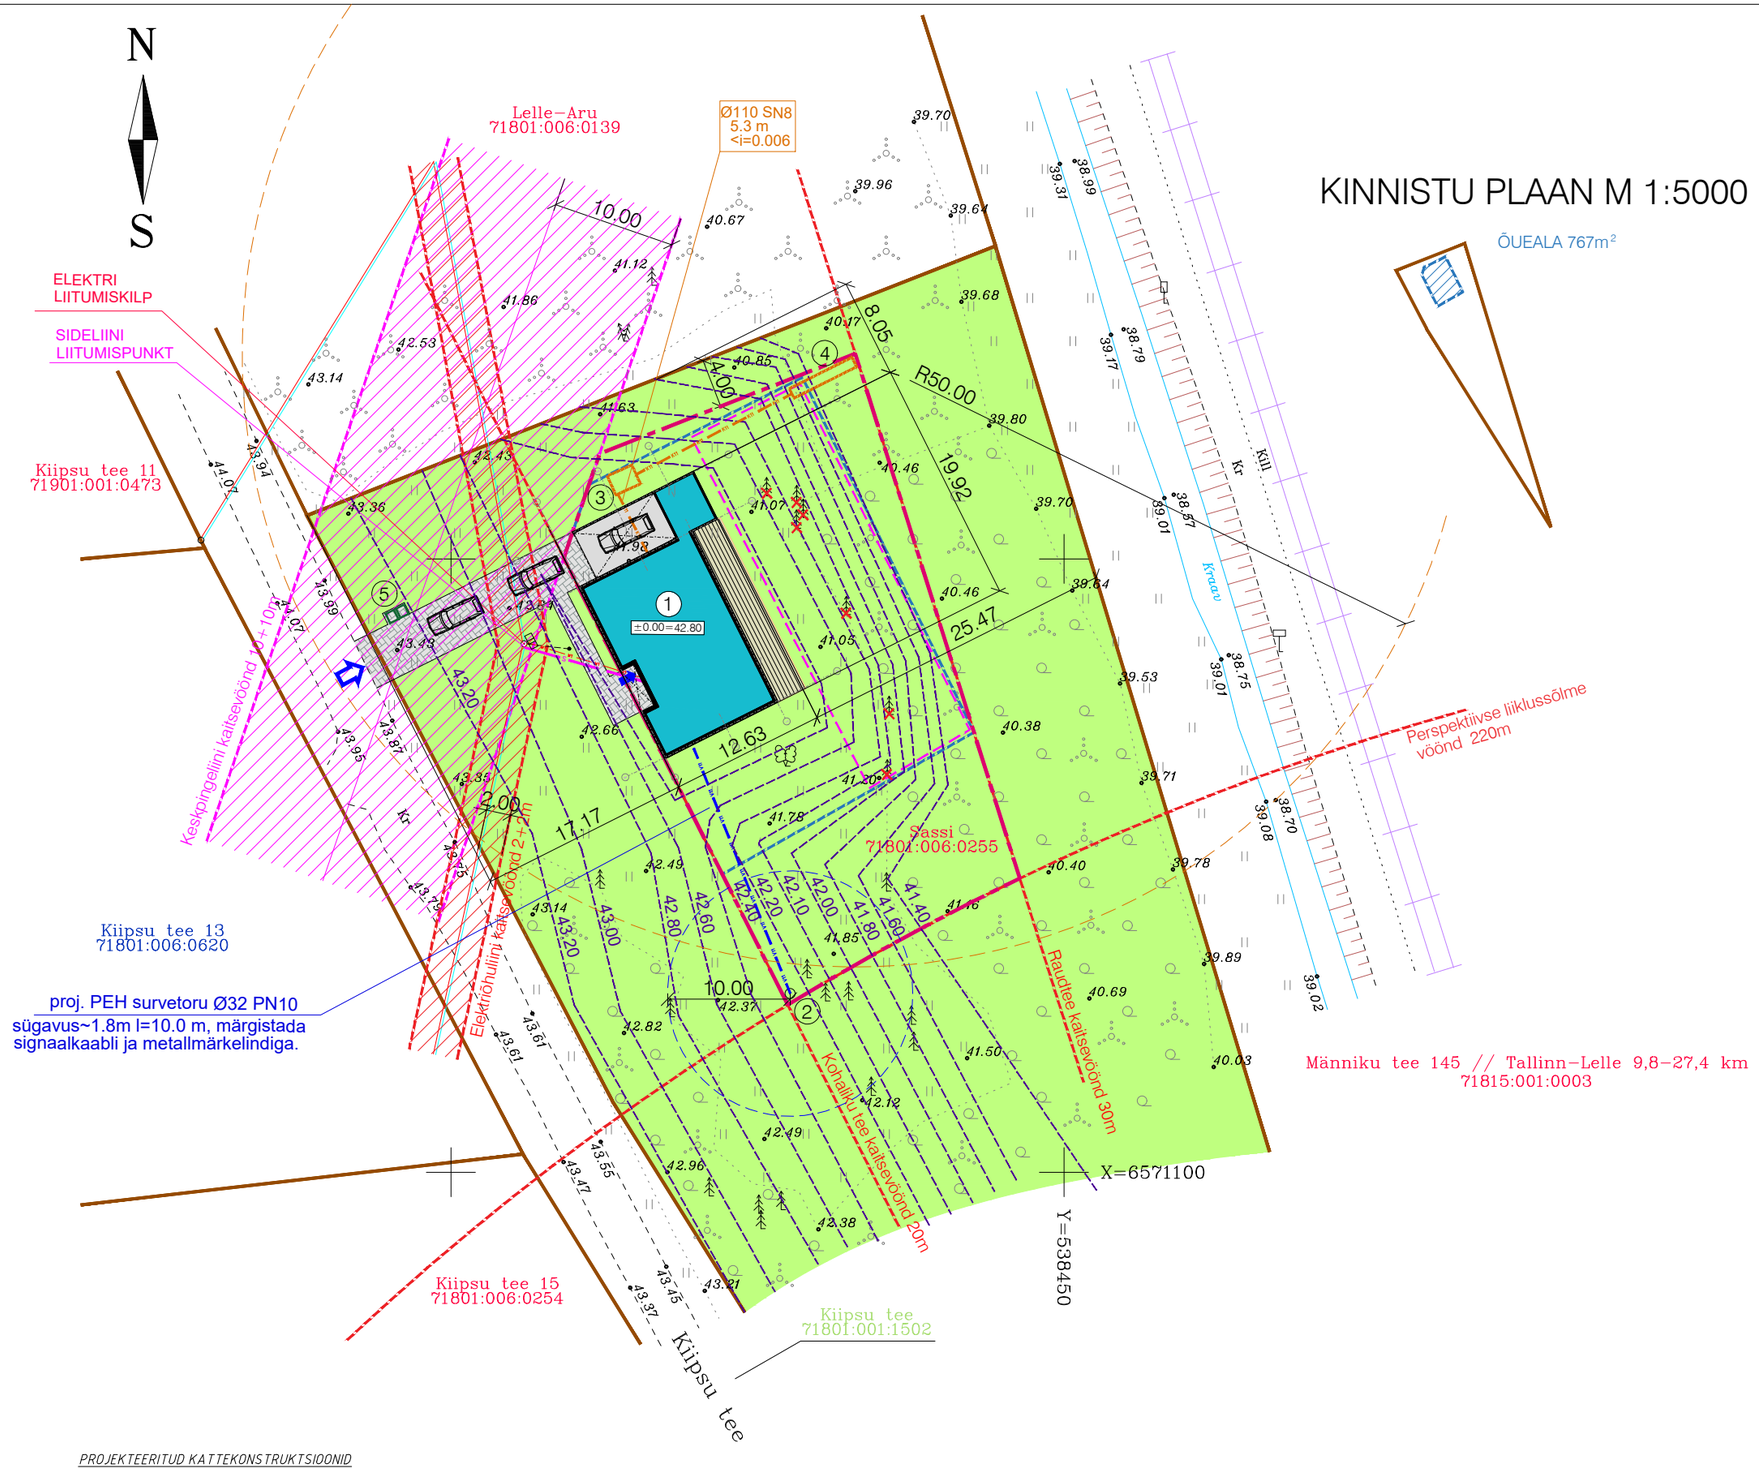

ÕUEALA 767m²

TINGMÄRGID

- KINNISTU PIIRID
- ÕUEALA
- HOONESTUSALA
- KAITSEVÖÖND
- PROJEKTEERITUD HOONE
- PROJEKTEERITUD PUITTERRASS
- PROJ. BETOONKIVI KATE
- HALJASTUS / MURU
- SISSEPÄÄS KINNISTULE/ HOONESSE
- 29.60 PROJ. MAAPINNA SAMAKÕRGUSJOON
- OL. OLEV/ LIKVIDEERITAV KÕRGHALJASTUS
- OL. OLEV MADALPINGE KAABEL
- OL. OLEV SIDEVÕRK
- PROJEKTEERITUD MADALPINGE
- PROJEKTEERITUD KANALIVÕRK
- PROJEKTEERITUD VEETORUSTIK
- PROJEKTEERITUD SIDEVÕRK
- PROJEKTEERITUD MAAKÜTTE TORUSTIKU ALA

EKSPLIKATSIOON

1. PROJEKTEERITUD ELAMU
2. PROJEKTEERITUD PUURKAEV
3. PROJEKTEERITUD BIOPUHASTI
4. PROJEKTEERITUD IMBTUNNEL
5. PRÜGIKONTEINERI KOHT

TEHNILISED NÄITAJAD

1.	KRUNDI PIND	7668.0 m²
2.	EHITISEALUNE PIND	210.0 m²
3.	MAAPEALSE OSA PIND	210.0 m²
4.	SULETUD NETOPIND	150.5 m²
5.	KÕETAV PIND	136.5 m²
6.	ABSOLUUTNE KÕRGUS	48.2 m
7.	KÕRGUS	5.6 m
8.	PIKKUS	19.9 m
9.	LAIUS	12.6 m
10.	MAHT	832.0m³
11.	TUBADE ARV	5
12.	TULEPÜSIVUSASTE	TP3
13.	PARKIMISKOHTI	3

PROJEKTEERITUD KATTEKONSTRUKTSIOONID

BET. KIVIDEST KATE SISSESÕIDUTEEL

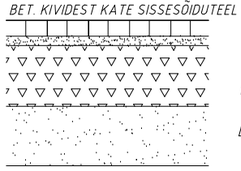

Märkused:
Koordinaadid L–Est 97 süsteemis.
Kõrgused EH2000 süsteemis.
Piirid saadud Maa–ametist seisuga 30.märts 2024.a.
Kihil ,PIIR, esitatud piirjoonte asukohad on informatiivsed.

OÜ GEOKULGUR MTR reg. EEG000452 Neigi 41, Tallinn 11211 Tel. 5540070, e–mail: pungerki@gmail.com		**Sassi 71801:006:0255**	2024
		Harjumaa Saku vald Kasemetsa küla	LEHT 1 / LEHTI 1
Koostas	**Erki Pung** (geodeet, tase 6)	Maa–ala plaan tehnovõrkudega **M 1:500**	**Töö nr: 29–03–24** **Koostatud: 31.03.2024**

Tellija:	Muhe Kodu Kinnisvara OÜ	**Embiant OÜ** Reg. nr. 16186202 , MTR EEP004564 Tel 53833299, lennartk@planet.ee	**Töö nr:** EMB2407
Objekt:	Üksikelamu, Sassi, Kasemetsa küla, Saku vald, Harjumaa		**Leht:** 01
Joonis:	Asendiplaan		**Staadium:** EELPROJEKT
			Mõõtkava: M 1:500
		Arhitekt: L.Korjus volitatud arhitekt, tase 7	**Kuupäev:** 12. aprill 2024