



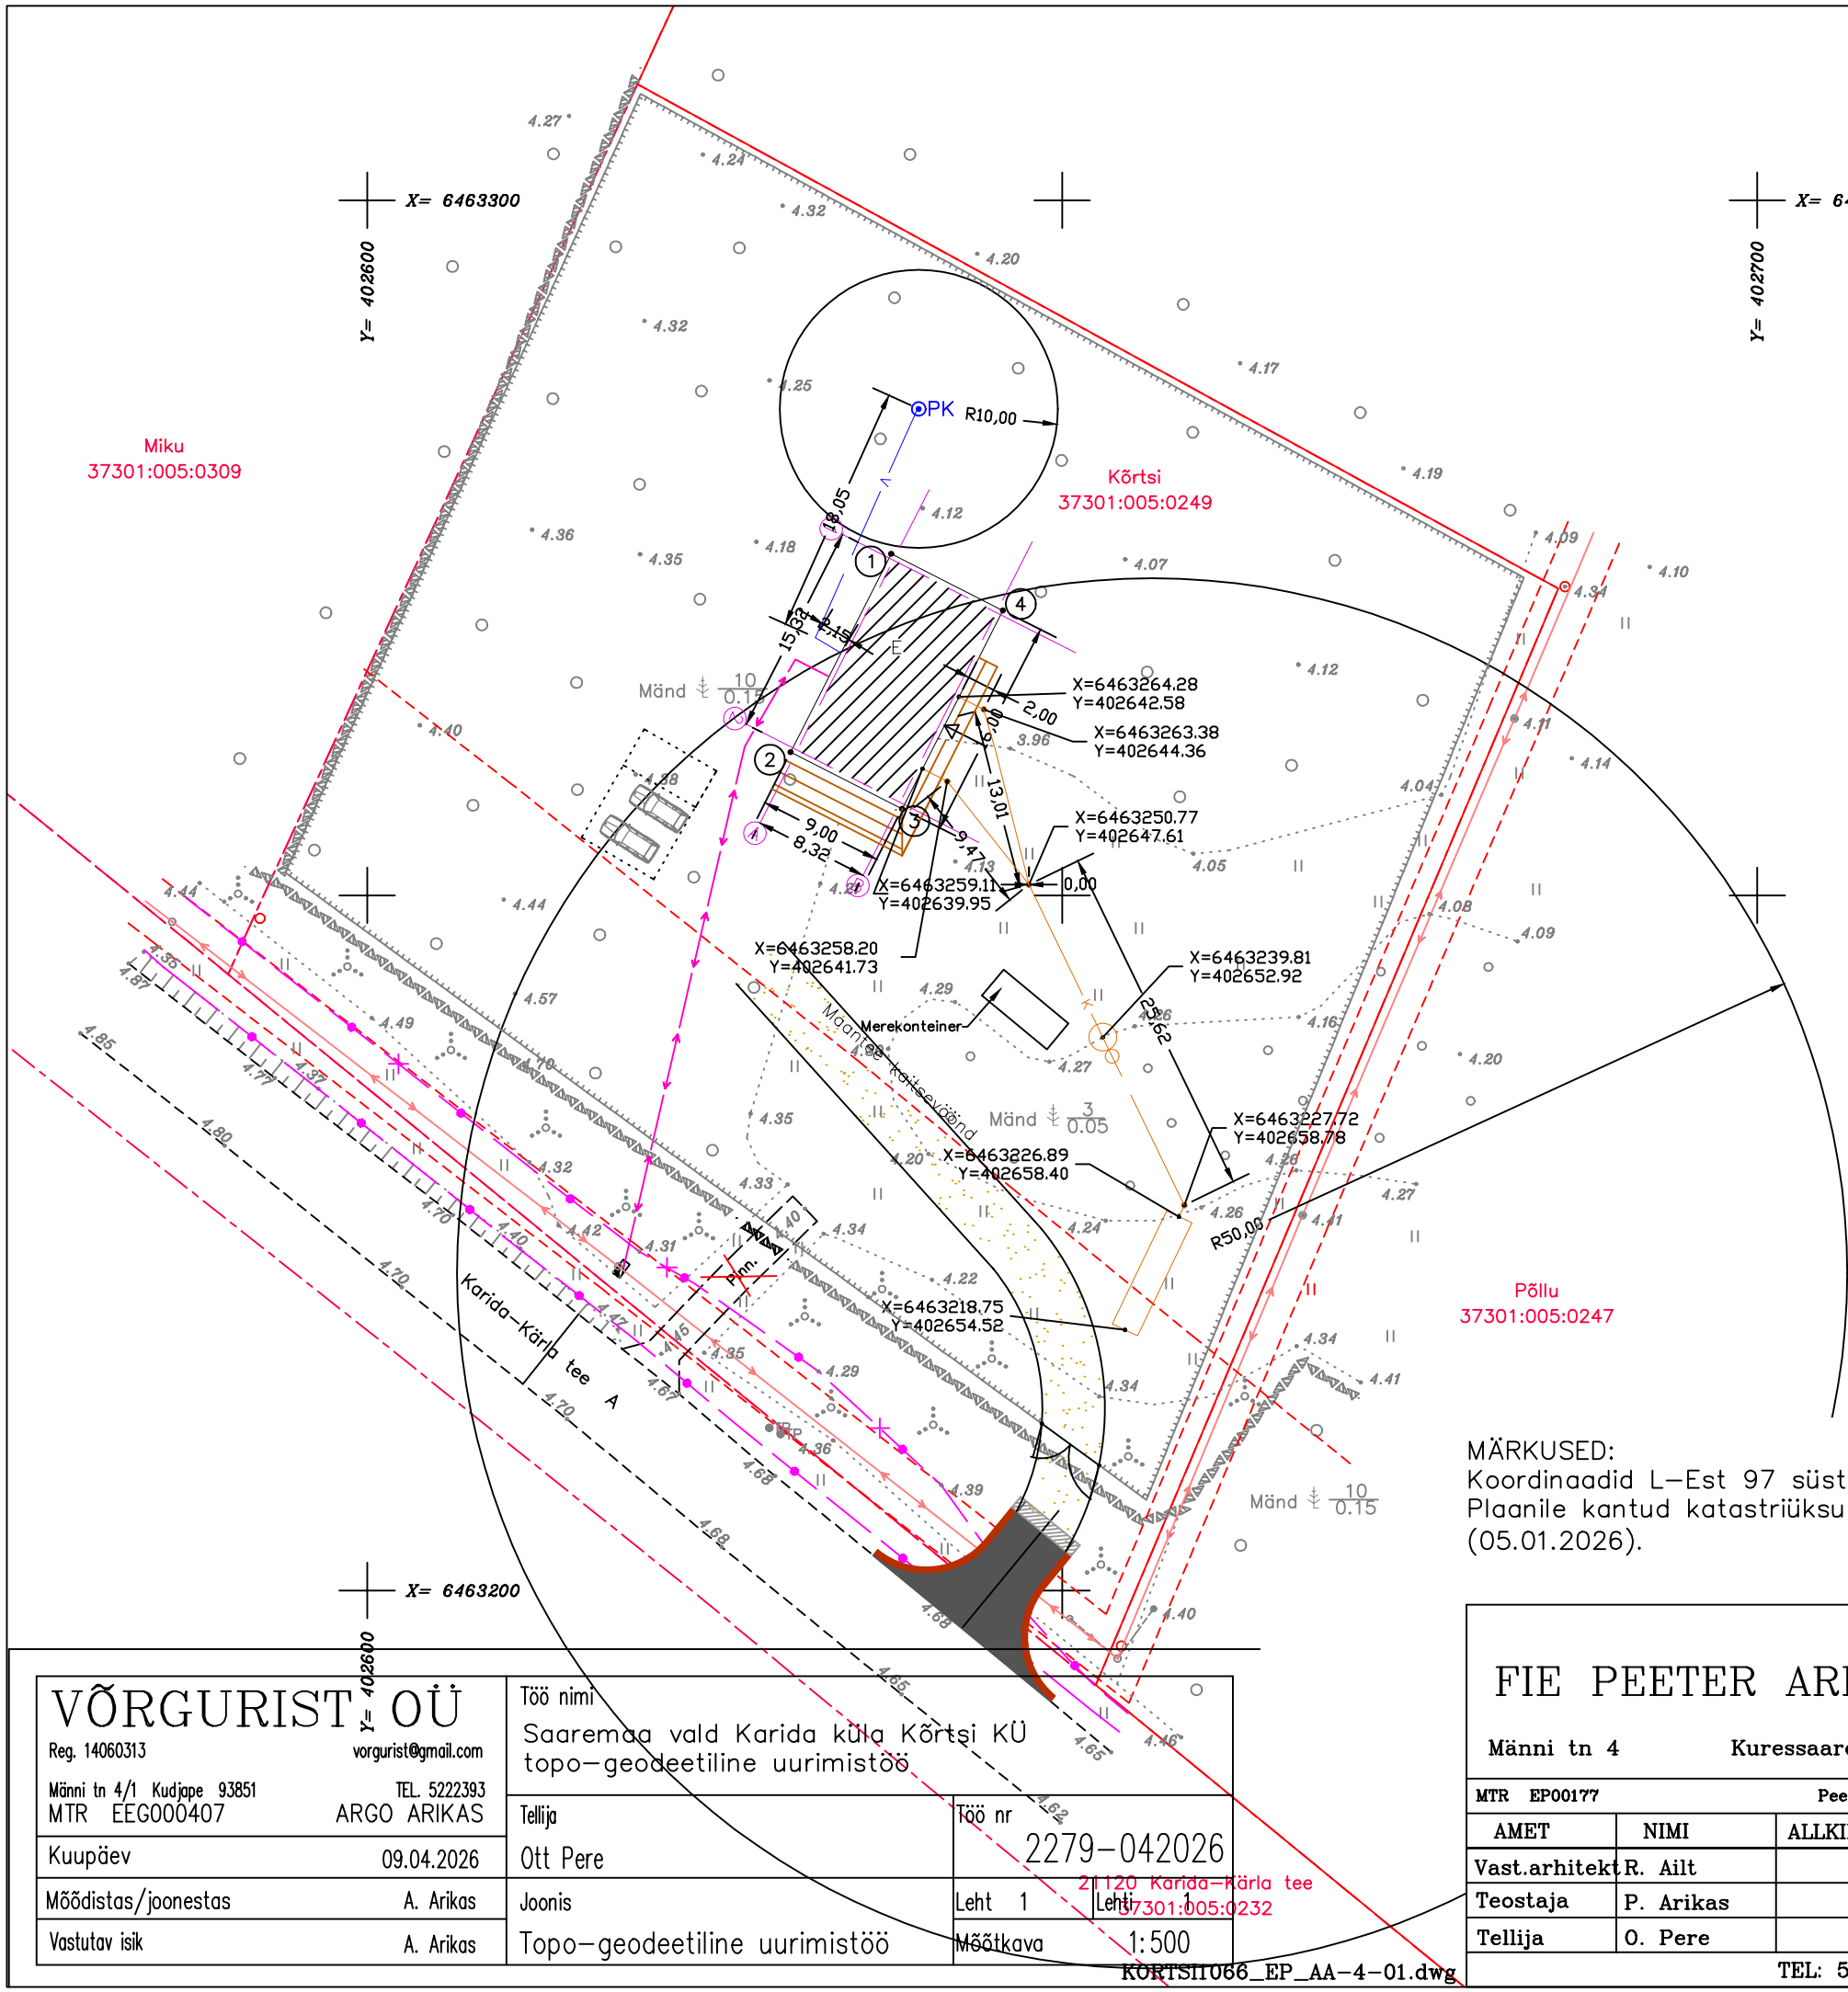

ELAMU HOONE KOORDINAADID

Punkti nr	Y	X
1	402637.70	6463274.57
2	402630.46	6463260.30
3	402638.48	6463256.23
4	402645.73	6463270.49

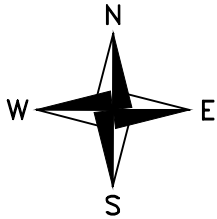

- Planeeritav abihoone
- Projekteeritav elamu
- Planeeritav terass
- Rajatav veetrass
- Rajatav puurkaev
- Rajatav elektrikaabel
- Rajatav kanalisatsiooni süsteem
- Rajatava hoone teljed
- Alla 1 kV õhuliin ja kaitsevöönd
- Rajatav kruusaga tihendatud pinnastee
- Olemasolev kiviaed
- Rajatav kiviaed
- Suletav olemasolev sissesõidu tee

MÄRKUSED:
Koordinaadid L-Est 97 süsteemis. Kõrgused EH2000 süsteemis.
Plaanile kantud katastriüksuste piirid on informatiivsed ja andmed pärinevad Maa-ametist, (05.01.2026).

FIE PEETER ARIKAS				TÖÖ NR. T-1066-26				2026		
				TÖÖ NIMI: ÜKSIKELAMU EELPROJEKT						
Männi tn 4 Kuressaare 93851										
MTR EP00177 Peeter Arikas				ADDRESS:			LEHT	LEHTI	MÕÖT	
AMET		NIMI	ALLKIRI	KP.	SAAREMAA VALD			1	7	1:500
Vast.arhitekt		R. Ailt		11.05.	KARIDA KÜLA, KÕRTSI					
Teostaja		P. Arikas		11.05.	JOONIS:					
Tellija		O. Pere		11.05.	ASENDIPLAAN					
TEL: 5115506										

VÕRGURIST OÜ

Reg. 14060313
Männi tn 4/1 Kudjape 93851
MTR EEG000407
vorgurist@gmail.com
TEL. 5222393
ARGO ARIKAS

Kuupäev 09.04.2026

Mõõdistas/joonestas A. Arikas

Vastutav isik A. Arikas

Töö nimi
Saaremaa vald Karida küla Kõrtsi KÜ
topo-geodeetiline uurimistöö

Tellija
Ott Pere

Joonis

Topo-geodeetiline uurimistöö

Töö nr
2279-042026

Leht 1

Mõõtkava 1:500

KÕRTSI1066_EP_AA-4-01.dwg