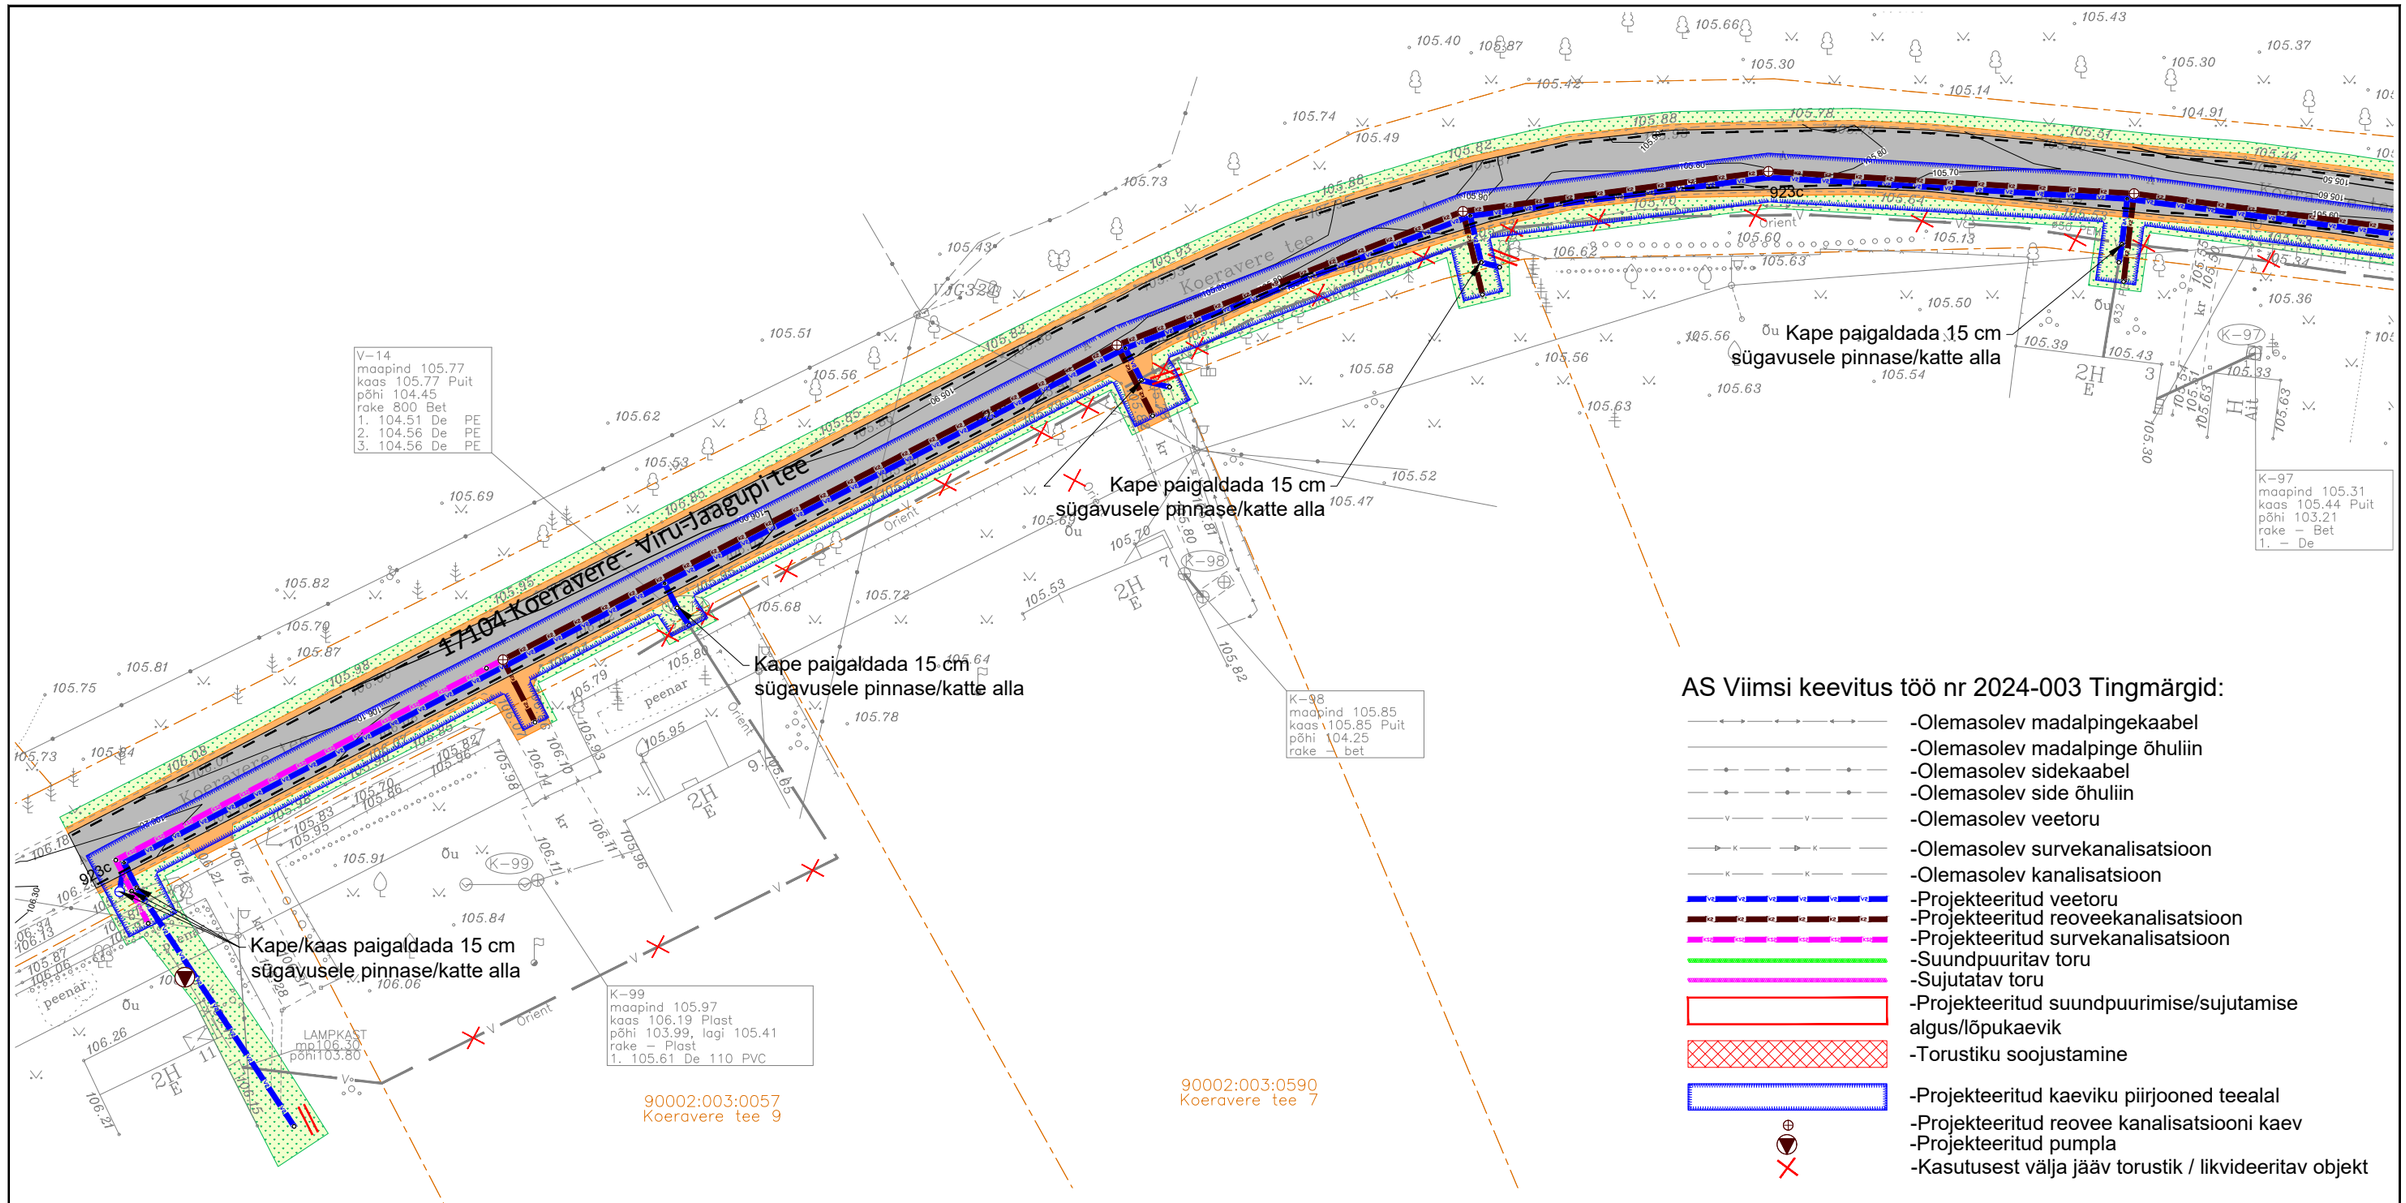

AS Viimsi keevitus töö nr 2024-003 Tingmärgid:

- -Olemasolev madalpingekaabel
- -Olemasolev madalpinge õhuliin
- -Olemasolev sidekaabel
- -Olemasolev side õhuliin
- -Olemasolev veetoru
- -Olemasolev survekanalisatsioon
- -Olemasolev kanalisatsioon
- -Projekteeritud veetoru
- -Projekteeritud reoveekanalisatsioon
- -Projekteeritud survekanalisatsioon
- -Suundpuuritav toru
- -Sujutatav toru
- -Projekteeritud suundpuurimise/sujutamise algus/lõpukaevik
- -Torustiku soojustamine
- -Projekteeritud kaeviku piirjooned teealal
- -Projekteeritud reovee kanalisatsiooni kaev
- -Projekteeritud pumpla
- -Kasutusest välja jääv torustik / likvideeritav objekt

TINGMÄRGID

- Katastriüksuse piir
- Katastriüksuse nimi ja tunnus
- Projekteeritud katend TÜÜP 1
- Projekteeritud katend TÜÜP 2
- Projekteeritud katendi TÜÜP 2a pindamine
- Projekteeritud katend TÜÜP 3
- Projekteeritud katend TÜÜP 4
- Projekteeritud sõidutee peenar
- Projekteeritud haljastus
- 923c Taastatav markeering
- Olemasoleva katte vertikaal

Märkused:

1. Koordinaadid L'EST 97 süsteemis.
2. Kõrgused EH2000 süsteemis.
3. Geodeetiline mõõdistus on teostatud dets '23 - jaan '24 Inseneribüroo REIB OÜ poolt, töö nr TT-6780T
4. Kõik jooned ja objektid hallis toonis tähistavad mõõdistamise aegset situatsiooni.
5. Käesoleva projekti joonised ja seletuskiri on lahutamatud projekti osad ning neid tuleb käsitleda koos.

ESPRII
Kaisla 3 Tallinn 13516
Registrikood: 12566284
Tel +372 502 6788
esprii@esprii.ee
www.esprii.ee

Juhataja	Mikk Mutso	
Projekteerija	Germo Ilvesmets	
Vastutav insener	Mikk Mutso	

Töö tellija: AS Viimsi Keevitus

Töö nimetus: Lääne-Viru maakond, Vinni vald, Viru-Jaagupi alevik Viru-Jaagupi aleviku ühisveevärgi ja -kanalisatsioonisüsteemide rekonstrueerimise ja laiendamise II-Etapi katete taastamise projekt

Joonise nimetus: Asendiplaan

Staadium	Mõõtkava	Töö nr
Põhiprojekt	1:500	24002
Kuupäev: 13.03.2024		Joonise nr: TL-4-04