


Fail: \\ee-srv-file.kgrupp.local\Shores\Signaal\Joonised projektid\Ajutine liikluskorraldus\DWG skeemid\2025\14729_TP-TL-1_Jürööjooks_Koiu-Kuimetsa-Vahastu.dwg



Märkused:

- Enne joonisel toodud liikluskorraldusvahendite paigaldamist kooskõlastada joonis Transpordiametis ja kohalikus omavalitsuses..
- Lähtuda Majandus- ja taristuministri määrusest nr 43 "Nõuded ajutisele liikluskorraldusele".
- Eelinfo (ajutised liikluskärgid 596) paigaldada minimaalselt 3 päeva enne üritust. Täpsustada jooksuvõistluse aeg, vastavalt eeldatavale jooksu toimumise ajale antud teelõigul. Suurtähe kõrgus vastavalt tee tüübile, kõrvalmaantee 100mm, tugimaantee 150mm.

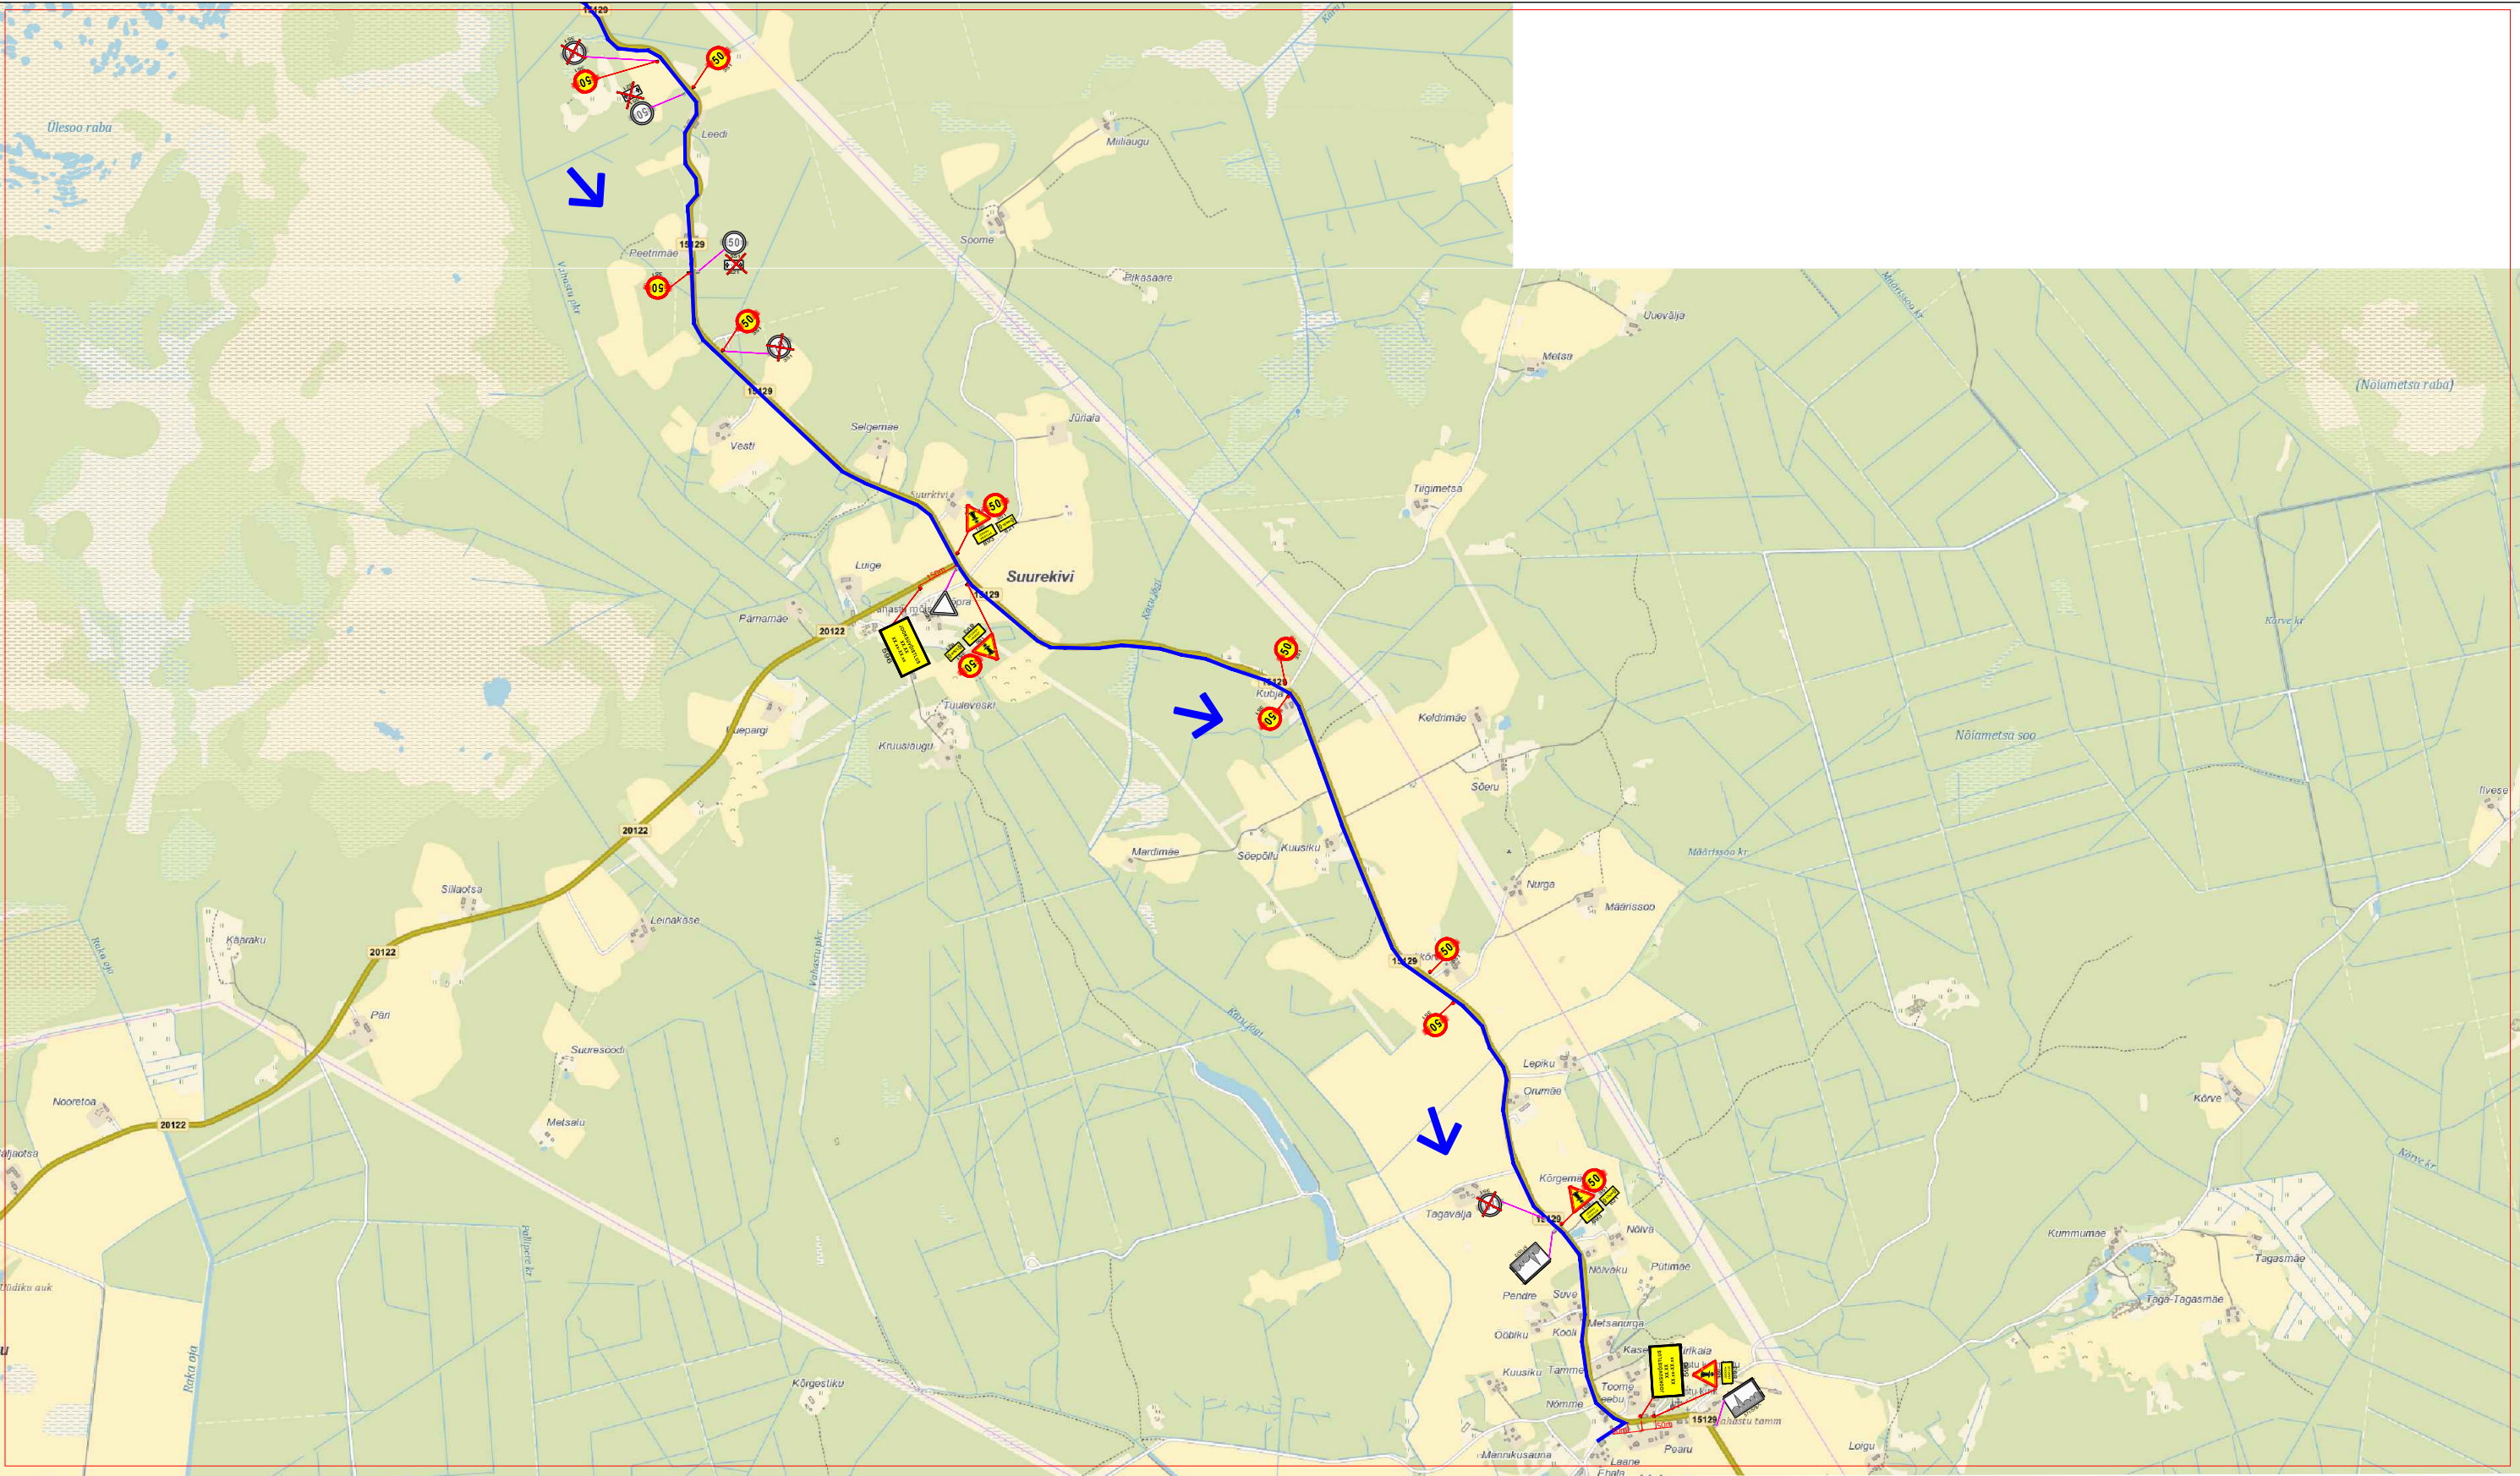

596

Tingimärgid:



351

Projekteeritud ajutine liikluskärg



351

Olemasolev statsionaarne liikluskärg



351

Ajutselt tühistatav olemasolev statsionaarne liikluskärg



Liiklusreguleerija



Võistlustrass



AS Signaal TM
Liimi 3, Tallinn 10621
Tel 656 3532
signaal@signaal.ee
ELK000009, EEP002572

Projekteerija	T.Tepandi	Tel 53079977
Projekteerija	K.Skljarova	Tel 5326 8672
Assistent	M.Põiklik	
Kuupäev	04.04.2025	Mõõtkava

Joonis	Ajutise liikluskorralduse joonis		
Projekt	Jooksuvõistlus		
Asukoht	T20121-T20126-T14-T15129		
Tellija	MTÜ Kuimetsa Kodukant; tel 53040293		
Töö nr	14729	Stadium	Joonise nr [nr-leht(lehti)]
Tööprojekt		TL-1-3(3)	