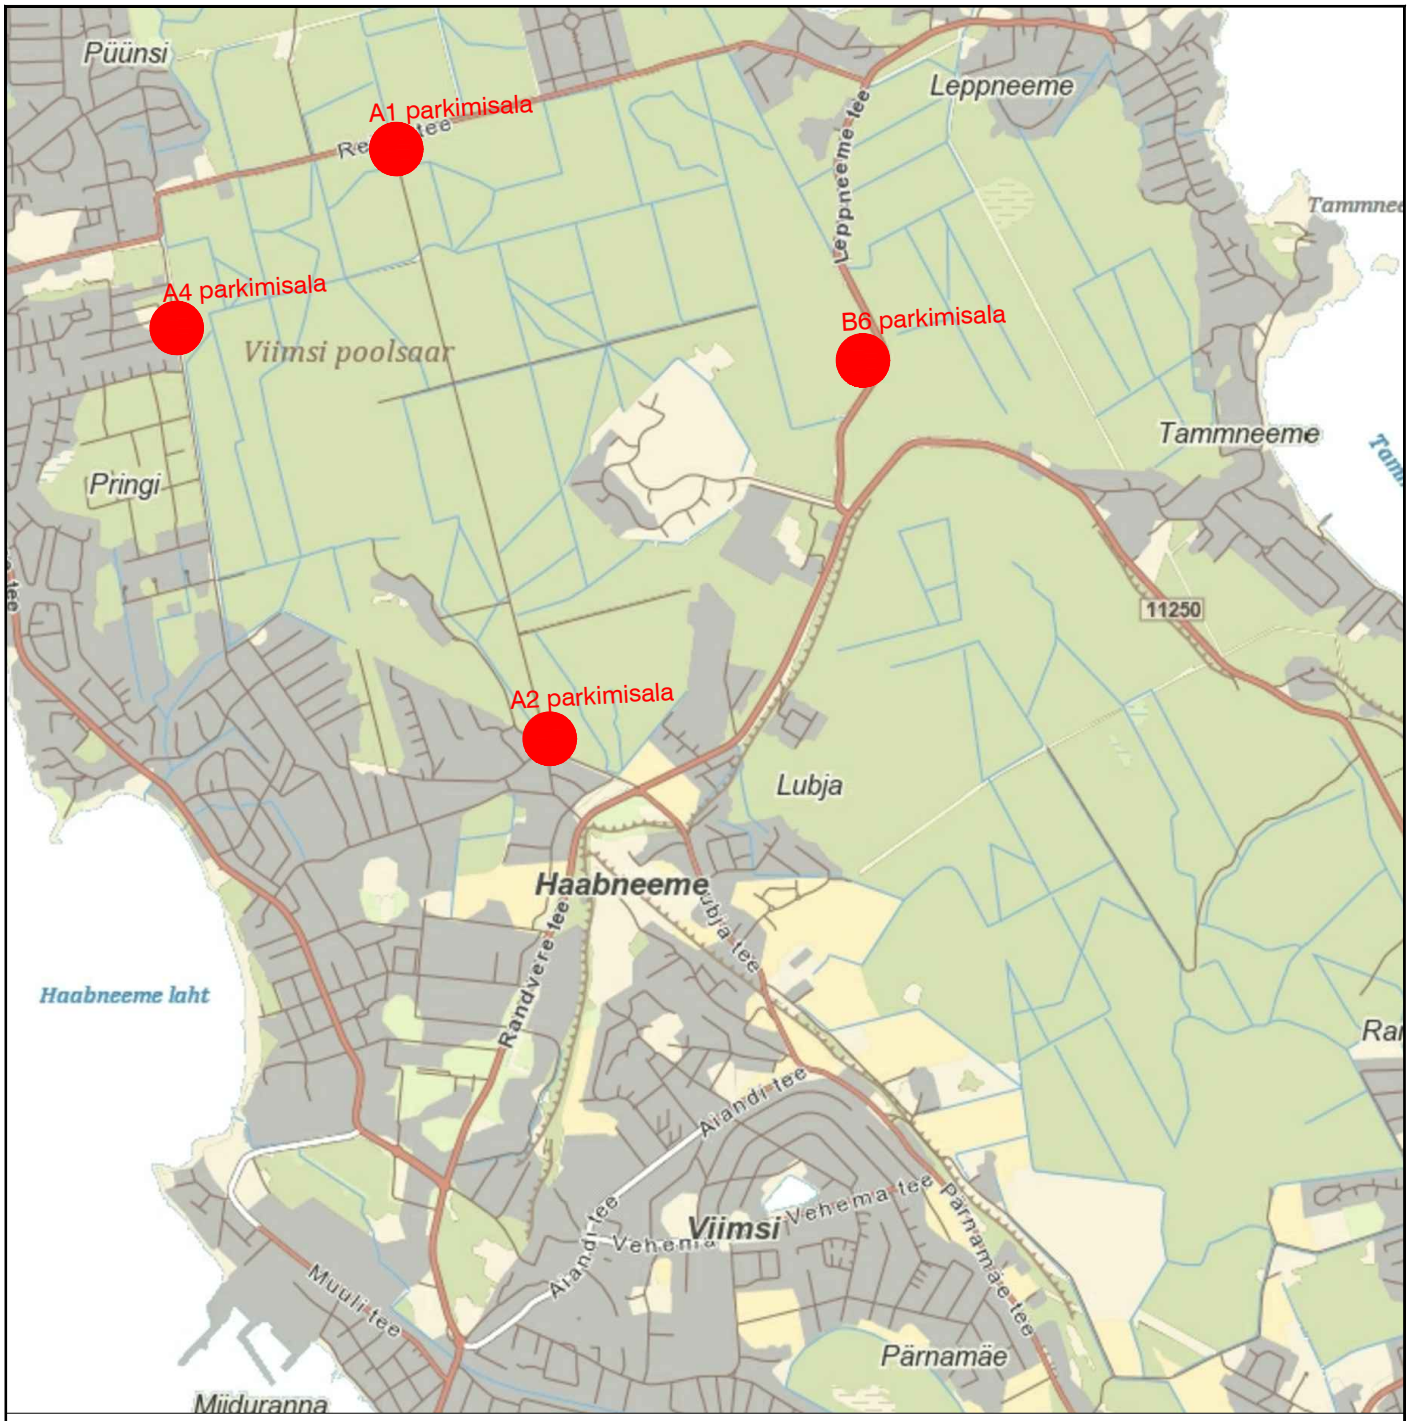


Muudatused:	Kuupäev	Muudatuste kirjeldus		
Geoalus:	Koostaja:		Töö nr:	Mõõdistatud:

Koordinaadid L-EST97 süsteemis, Kõrgused EH2000 (Amsterdami null) süsteemis.

TPK Projekt OÜ	TPK Projekt OÜ Narva mnt 32-5 Tallinn 10120 Eesti tel +372 5228311 lauri@tpkprojekt.ee reg: 16418999 MTR EEP004706 EPE001531, 11.01.2022		Projekti nimi:	Viimsi maastikukaitseala matkarajad Teed ja platsid		
Projektijuht	Lauri Künnapuu		Objekti asukoht:	Viimsi metskond 79, Viimsi metskond322,Viimsi metskond 323, Kompost, Lubja tee L1, Hundi tee 31,Viimsi vald, Harju maakond		
Projekteerija	Lauri Künnapuu					
			Joonise nimi:	Asukohaskeem		
Faili nimi:	7026_PP_TL-4-01_asukohaskeem.dwg		Töö nr:	Joonise tähis [nr - leht (lehti)]:	Staadium:	Mõõtkava:
Koostatud / trükitud:	27.02.2026 / 27.02.2026		7026	TL-4-01	Põhiprojekt	1:500

210x297