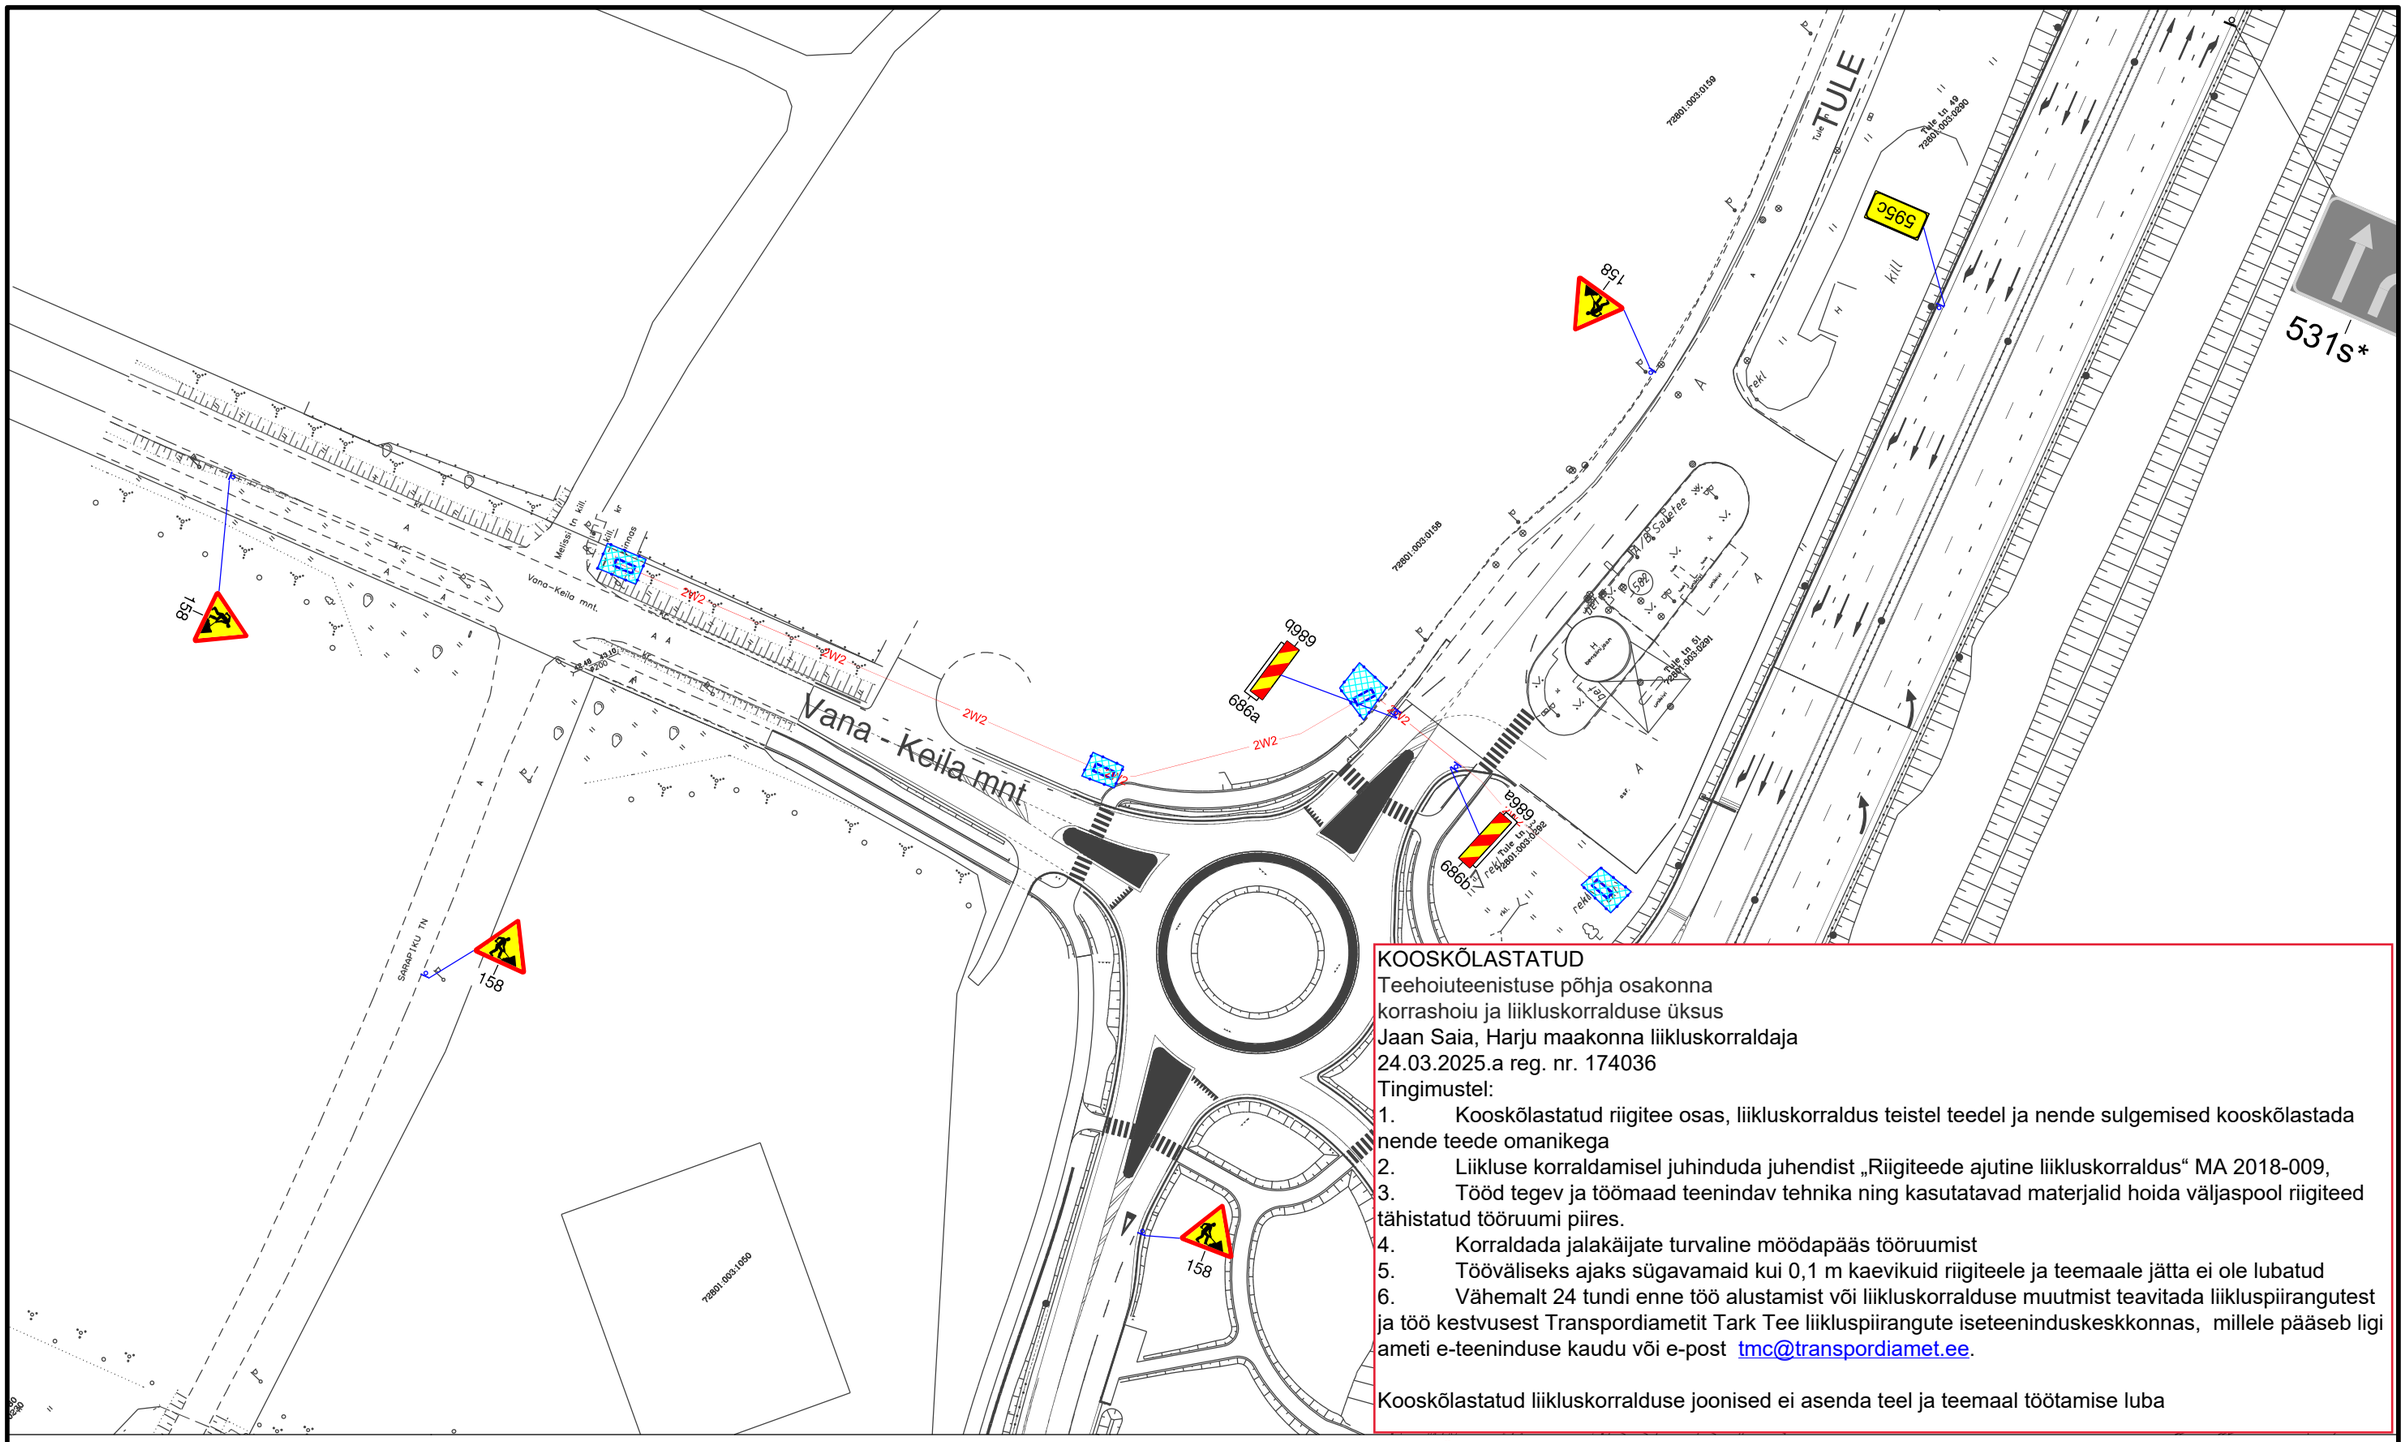

KOOSKÕLASTATUD
Teehoiuteenistuse põhja osakonna
korrashoiu ja liikluskorralduse üksus
Jaan Saia, Harju maakonna liikluskorraldaja
24.03.2025.a reg. nr. 174036
Tingimustel:

1. Kooskõlastatud riigitee osas, liikluskorraldus teistel teedel ja nende sulgemised kooskõlastada nende teede omanikega
2. Liikluse korraldamisel juhinduda juhendist „Riigiteede ajutine liikluskorraldus“ MA 2018-009,
3. Tööd tegev ja töömaad teenindav tehnika ning kasutatavad materjalid hoida väljaspool riigiteed tähistatud tööruumi piires.
4. Korraldada jalakäijate turvaline möödapääs tööruumist
5. Tööväliseks ajaks sügavamaid kui 0,1 m kaevikuid riigiteele ja teemaale jätta ei ole lubatud
6. Vähemalt 24 tundi enne töö alustamist või liikluskorralduse muutmist teavitada liikluspiirangutest ja töö kestvusest Transpordiametit Tark Tee liikluspiirangute iseteeninduskeskkonnas, millele pääseb ligi ameti e-teeninduse kaudu või e-post tmc@transpordiamet.ee.

Kooskõlastatud liikluskorralduse joonised ei asenda teel ja teemaal töötamise luba

MÄRKUSED: Avatud kaevik piirata piirdealaga.

900x900

KAABLITÖÖD
PETRO ELEKTER OÜ
tel: xxxx xxxx

TINGMÄRGID:

- Töötsoon
- Piirdeaed
- 158 Proj. ajutine liiklusmärk
- Liiklusmärgi post
- Ol.olev liiklusmärgi post

Warren Safety
Ranna tee 17, Tabasalu 76901
tel: 603 2401
E-mail: info@warrensafety.com

Kontrollis:	S.Vahter
Koostas:	K.Rütman

Tellija: Petro-Elekter OÜ
Linnamäe tee 1-3, 13912 Tallinn
Nikolai Petrõkin, tel: 56 683 349

Skeemi nr: 2503-14.1		Kuupäev 21.03.2025
Projekt: Kaablitööd	Leht 1	Lehti 1
Asukoht: Saue, Saue vald, Harjumaa, Tule tn 51		Mõõtkava 1:1000
Joonis: Liiklusskeem		